


# Regelzeichnung Schachtbauwerke

Fertigteilschächte aus Beton (t < 5m)


## Querschnitt Schachtaufbau

Schnitt I - I

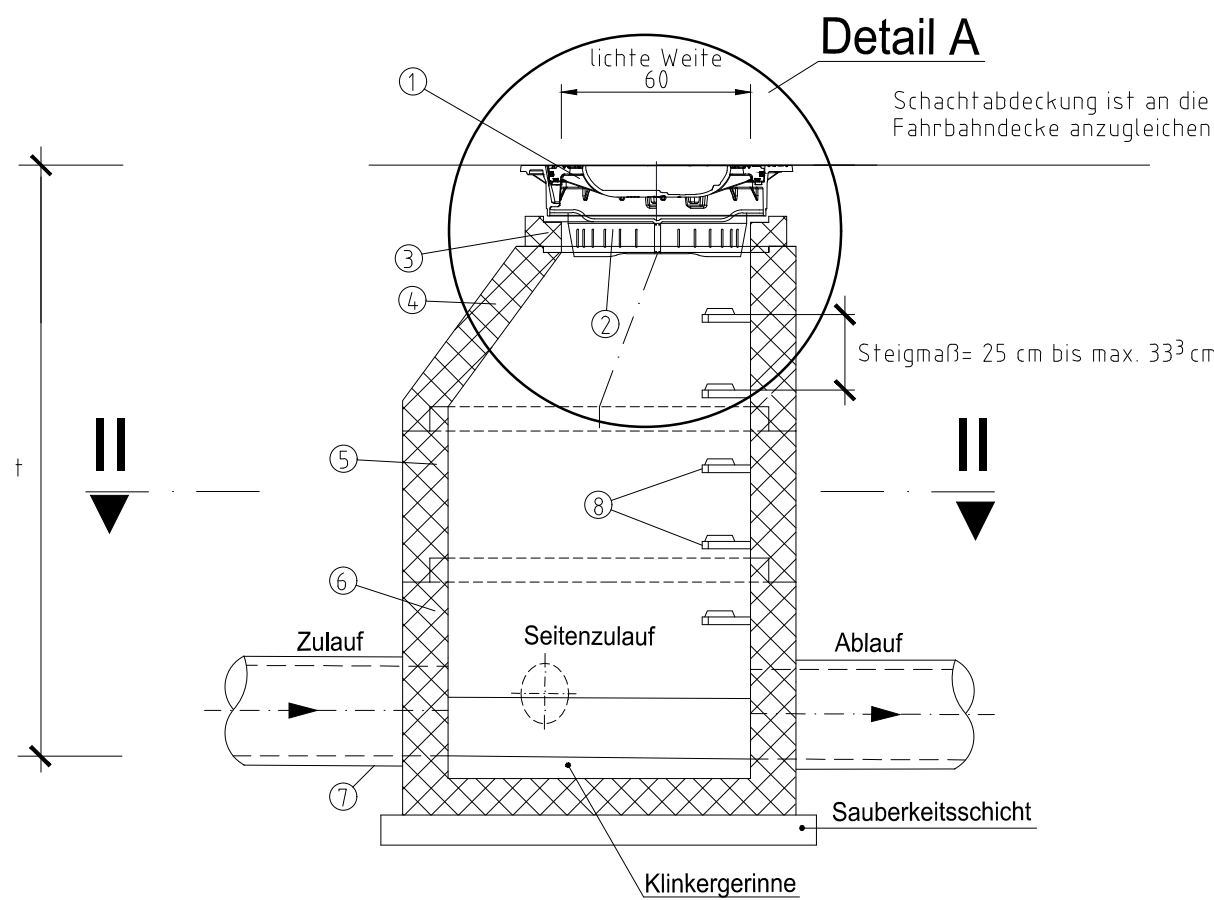


## Grundriss

Schnitt II - II

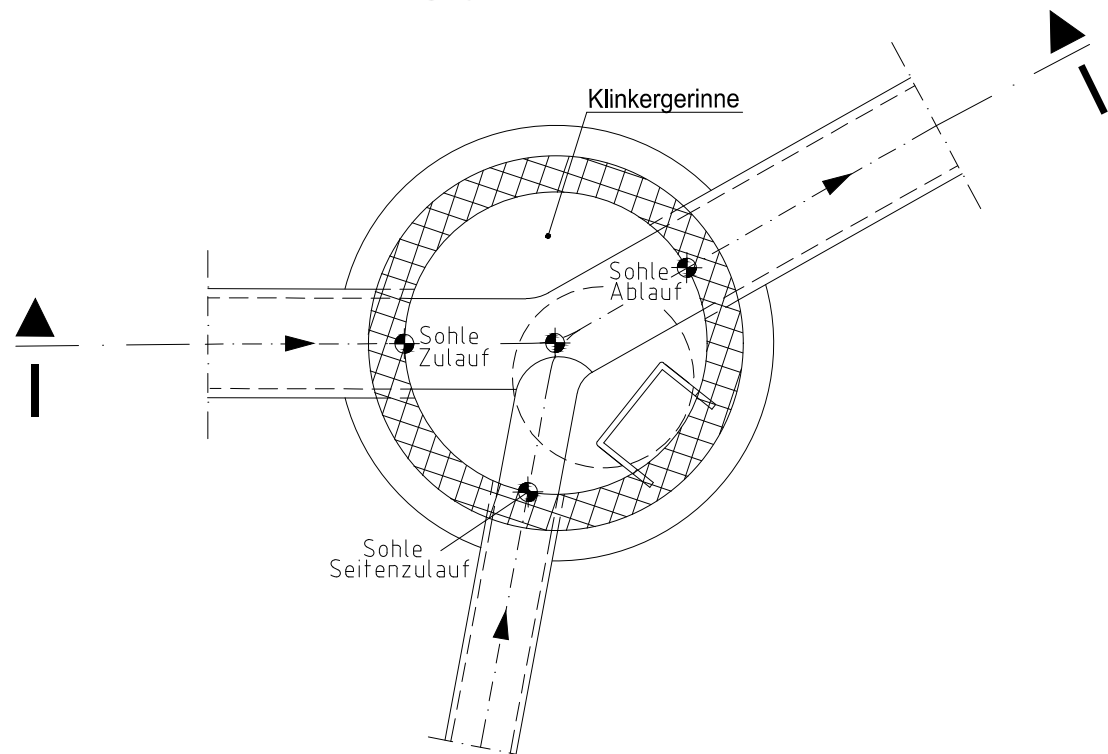


## Systemskizze

Zu- und Ablaufwinkel

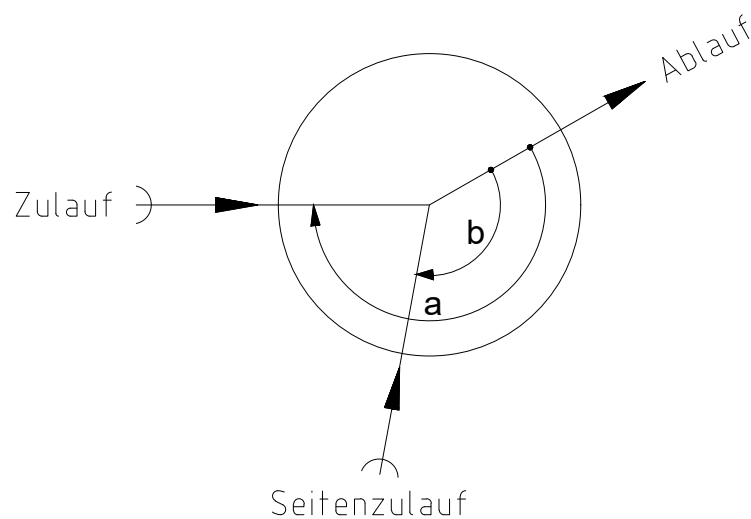

## Detail A

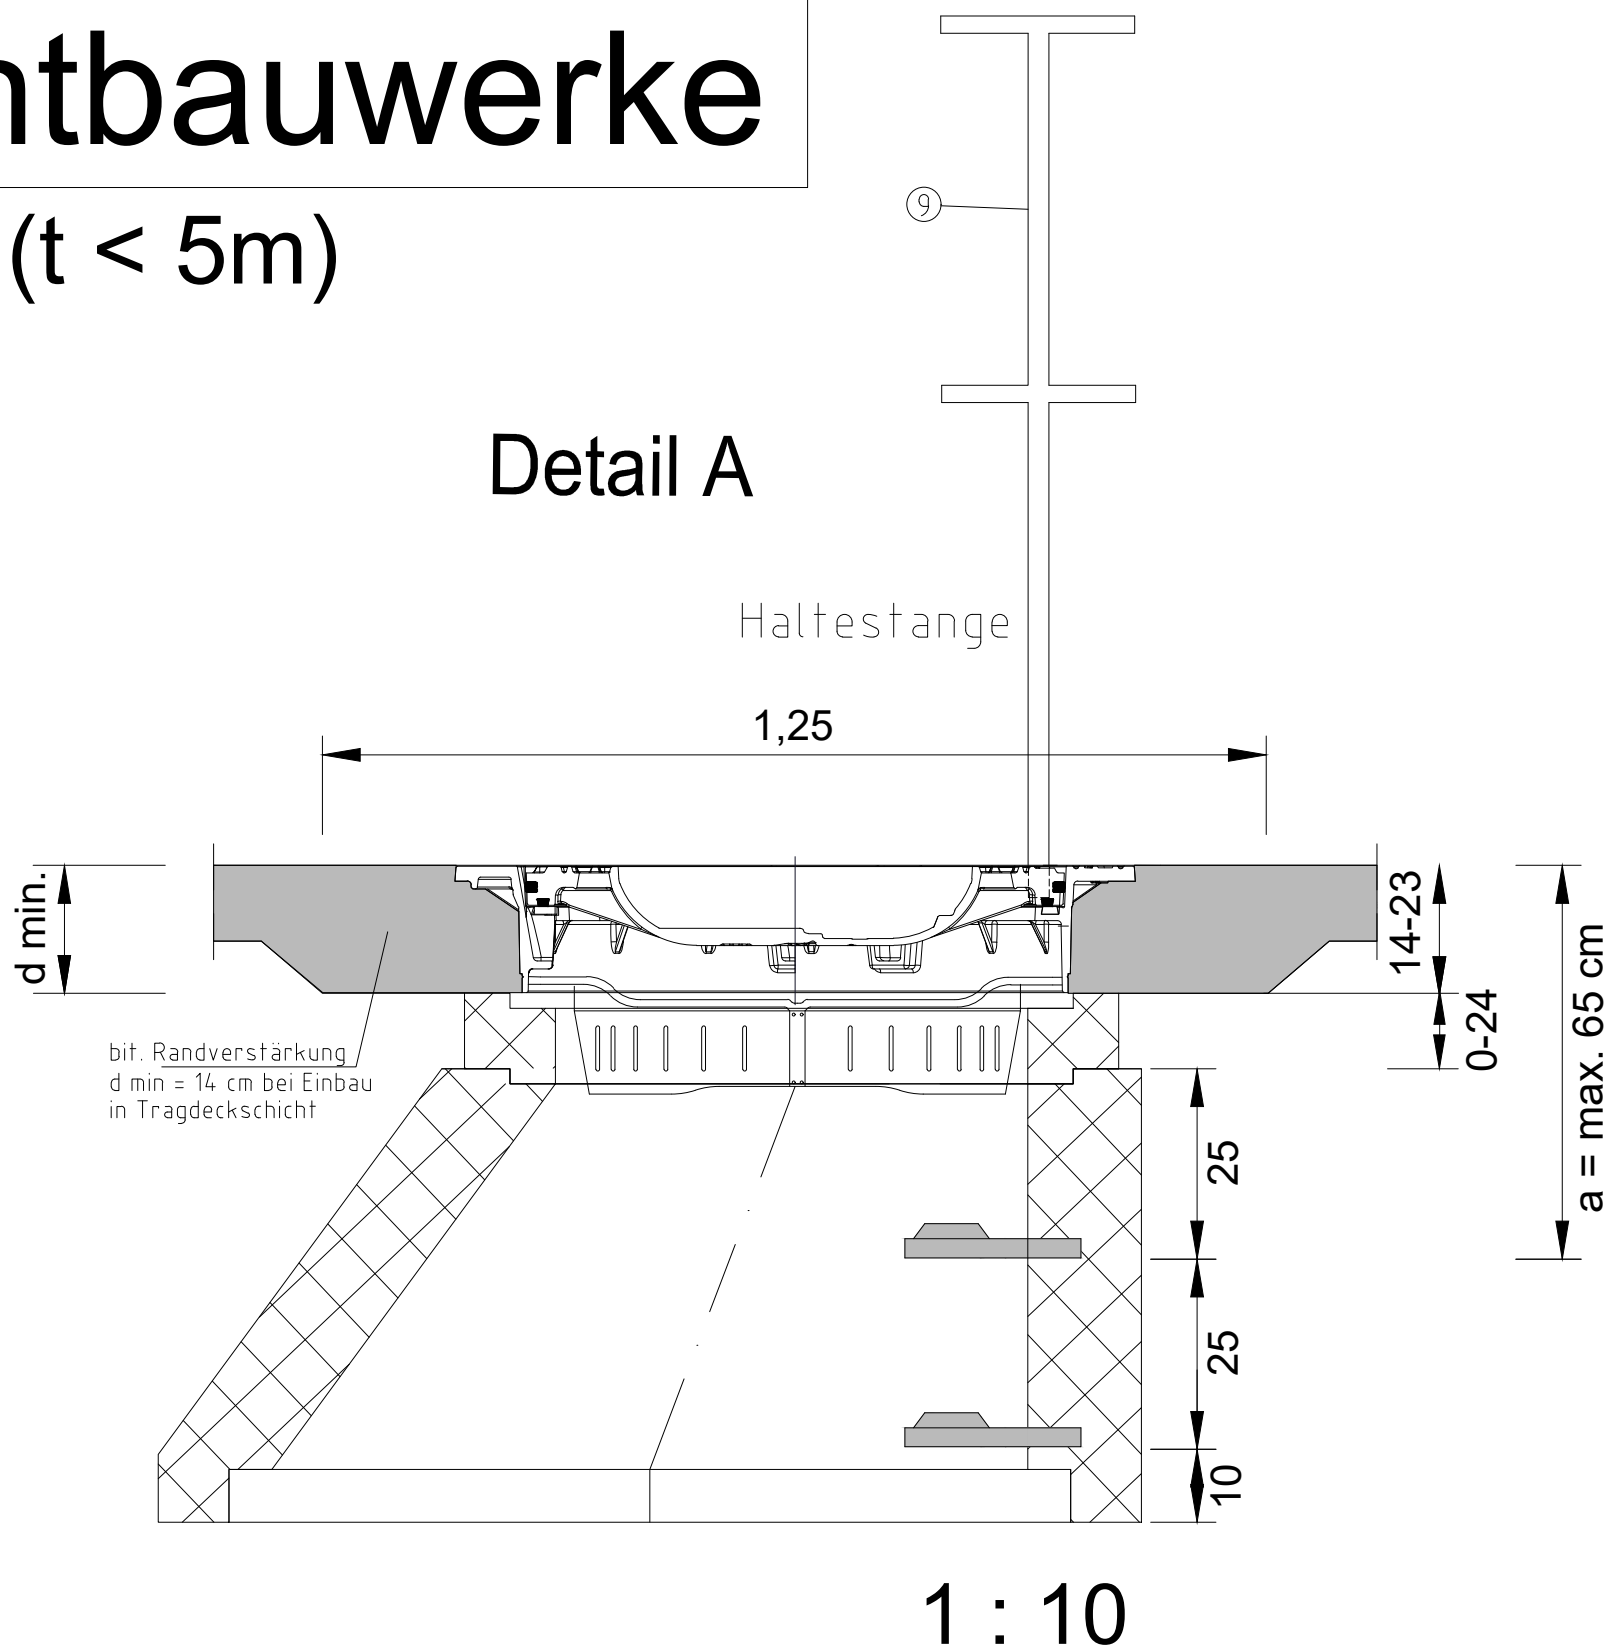

1 : 10

| Schacht-<br>Nummer | Schacht-<br>Nennweite<br>DN (mm) | Deckelhöhe<br>NN + m | Sohlhöhe<br>Schachtmitte | Schachttiefe<br>(m) | Ablauf<br>DN<br>(mm) | SO<br>NN + m | Zulaufe<br>DN<br>(mm) | SO<br>NN + m | Zulaufwinkel<br>(gon) | Schachttage<br>in<br>Fließrichtung | Bemerkungen            |
|--------------------|----------------------------------|----------------------|--------------------------|---------------------|----------------------|--------------|-----------------------|--------------|-----------------------|------------------------------------|------------------------|
| KS 1               | 1000                             | 66,08                | 61,71                    | 4,37                | 300                  | --           | 300                   | --           | a) 275,00             | Achse                              | Fertigteil-<br>Schacht |
| KS 2               | 1000                             | 66,08                | 61,74                    | 4,34                | 300                  | --           | 300                   | --           | a) 125,00             | Achse                              | Fertigteil-<br>Schacht |
| KS 3               | 1000                             | 66,09                | 61,92                    | 4,17                | 300                  | --           | 300                   | --           | a) 200,00             | Achse                              | Fertigteil-<br>Schacht |
| KS 4               | 1000                             | 66,09                | 62,09                    | 4,00                | 300                  | --           | 300                   | --           | a) 200,00             | Achse                              | Fertigteil-<br>Schacht |
| KS 5               | 1000                             | 66,10                | 62,26                    | 3,84                | 300                  | --           | 300                   | --           | a) 200,00             | Achse                              | Fertigteil-<br>Schacht |
| KS 6               | 1000                             | 66,06                | 62,43                    | 3,63                | 300                  | --           | 300                   | --           | a) 200,00             | Achse                              | Fertigteil-<br>Schacht |
| KS 7               | 1000                             | 66,04                | 62,62                    | 3,42                | 300                  | --           | 300                   | --           | a) 200,00             | Achse                              | Fertigteil-<br>Schacht |
| KS 8               | 1000                             | 66,11                | 62,81                    | 3,30                | 300                  | --           | 300                   | --           | a) 200,00             | Achse                              | Fertigteil-<br>Schacht |
| KS 9               | 1000                             | 66,14                | 62,98                    | 3,16                | 300                  | --           | 300                   | --           | a) 200,00             | Achse                              | Fertigteil-<br>Schacht |
| KS 10              | 1000                             | 66,14                | 63,16                    | 2,98                | 300                  | --           | 300                   | --           | a) 200,00             | Achse                              | Fertigteil-<br>Schacht |
| KS 11              | 1000                             | 66,13                | 63,34                    | 2,79                | 300                  | --           | 300                   | --           | a) 200,00             | Achse                              | Fertigteil-<br>Schacht |
| KS 12              | 1000                             | 66,11                | 63,53                    | 2,58                | 300                  | --           | --                    | --           | --                    | Achse                              | Fertigteil-<br>Schacht |

### Zeichenerklärung:

- Schachtabdeckung D400 / Rahmen: Gusseisen selbstnivellierend / Deckel: BE-GU  
Einwalzbare, selbstnivellierende Schachtabdeckung Klasse D 400 Form C nach DIN EN 124 mit  
Lüftungsöffnungen inkl. integrierter Aufnahmebuchse für Haltestange, horizontal und vertikal dämpfende  
Einlage im Deckel aus Gusseisen mit Beton, vertikal dämpfende Einlage im Rahmen aus Gusseisen, hochziehbar,  
rund mit vier innenliegenden Taschen zum Einhängen eines Schmutzfängers nach DIN 1221, kompatibel zum  
Deckel DIN 19584, mit Adaptierung aus Gusseisen oder Stahl, passend zu Schächten DIN 4034-1.  
Min. L.W= 600 mm  
Einbauhöhe= 140-230 mm
- Schmutzfänger, entspr. DIN 1221, verzinkt
- Auflagering DIN EN 4034
- Schachthalb DIN EN 4034
- Schachtring DIN EN 4034
- Schachtunterteil DIN EN 4034
- SB/Stz-Rohr DIN EN 295/4034
- Steigbügel nach DIN 19555 und DIN EN 13101, Form B aus Edelstahl mit PP-Ummantelung
- Haltestange mit Zusatzgriffen; Höhe ca. 1000mm über Ausstieg

## - AUSFÜHRUNGSPLANUNG -

|       |                                   |       |      |
|-------|-----------------------------------|-------|------|
| C     |                                   |       |      |
| B     |                                   |       |      |
| A     |                                   |       |      |
| Index | Änderung, Benennung und Bemerkung | Datum | Name |

## Stadtentwässerung

Eigenbetrieb der Stadt Koblenz



|                  |                                                                         |                          |           |        |
|------------------|-------------------------------------------------------------------------|--------------------------|-----------|--------|
| PROJEKT:         | Schmutzwasserkanalisation<br>Fritz-Ludwig-Straße<br>Koblenz-Wallersheim | Wi. Pl. Nr.:             | 0085251   |        |
|                  |                                                                         | Zeichnungs Nr.:          | 0085251   |        |
| PLANBEZEICHNUNG: | REGELZEICHNUNG<br>SCHACHTBAUWERKE                                       | Maßstab:                 | 1 : 25    |        |
|                  |                                                                         | Interne<br>Sichtvermerke | Datum     | Name   |
| Koblenz          | Beigeordneter                                                           | Abt. B:                  |           |        |
|                  |                                                                         | Abt. GE:                 |           |        |
|                  |                                                                         | KB:                      |           |        |
|                  |                                                                         | Abt. P:                  | Datum     | Name   |
|                  |                                                                         | bearb.:                  |           |        |
| Beigeordneter    | Werkleiter                                                              | gez.:                    | Juni 2026 | Grings |
|                  |                                                                         | gepr.:                   |           |        |