Leitungsplan 1 Ver- und Entsorgung

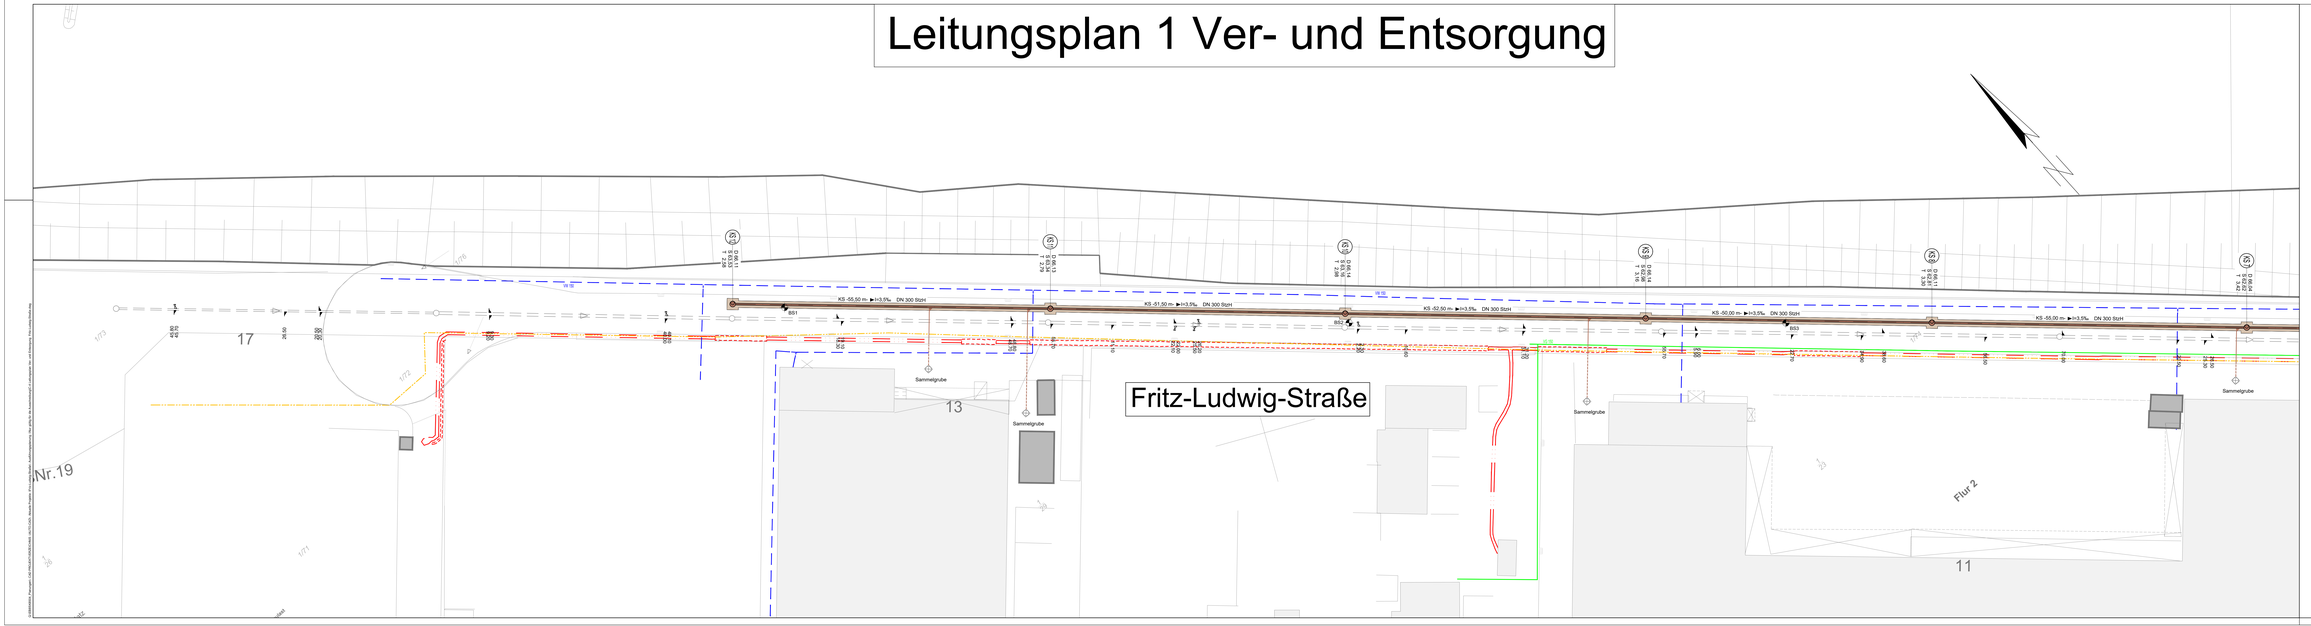

ALLGEMEINES:

1. Die eingezeichneten vorhandenen Versorgungsleitungen sind nach Bestandsplänen der Versorgungsträger dargestellt. Die genaue Lage der Versorgungseinrichtungen muss im Rahmen der Bauausführung festgestellt werden.
2. Die Baumaßnahmen tangierenden Versorgungsanlagen sind in Absprache mit dem Versorgungsunternehmer freizulegen, zu sichern und umzulegen.
3. Bauzeitliche Wasserhaltungsmaßnahmen sind in Abstimmung der Ausführungsabschnitte vor Bauausführung festzulegen.
4. Hausanschlüsse müssen örtlich festgestellt, gesichert und an den Kanal umgebunden werden.
5. Die endgültigen Deckelhöhen sind an die Straßenhöhen anzupassen.
6. Kanalbestand wird gem. Angaben der örtlichen Bauleitung vor Ort abgebrochen oder verdämmt.
7. Die Rohre sind genauestens nach Richtung und Höhenlage innerhalb der durch die Planung vorgegebenen Sollwerte zu verlegen.

LEGENDE

- gepl. Schmutzwasserkanal
- best. Schmutzwasserkanal
- best. Regenwasserkanal
- Gas
- Wasser
- Strom
- Telekom
- Baugrunderkundung Immig-Viehmann, April 2025

- AUSFÜHRUNGSPLANUNG -

Index	Änderung, Benennung und Bemerkung	Datum	Name
D			
C			
B			
A			

Stadtentwässerung

Eigenbetrieb der Stadt Koblenz

PROJEKT:	Schmutzwasserkanalisation Fritz-Ludwig-Straße Koblenz-Wallersheim	Wi. Pl. Nr:	0085226
		Zeichnungs-Nr:	Plan0251
			1 : 250
PLANBEZEICHNUNG:	LEITUNGSPLAN 1 VER- UND ENTSORGUNG	Genehmigung	Datum / Name
		Abt. B:	
		Abt. GE:	
		KSM:	
Koblenz,		Abt. P:	Datum / Name
		bearb.:	
		ges.:	Juni 2026 / Grings
Bergvermesser / Werkleiter		gepr.:	

Nur gültig für die Ausschreibung