
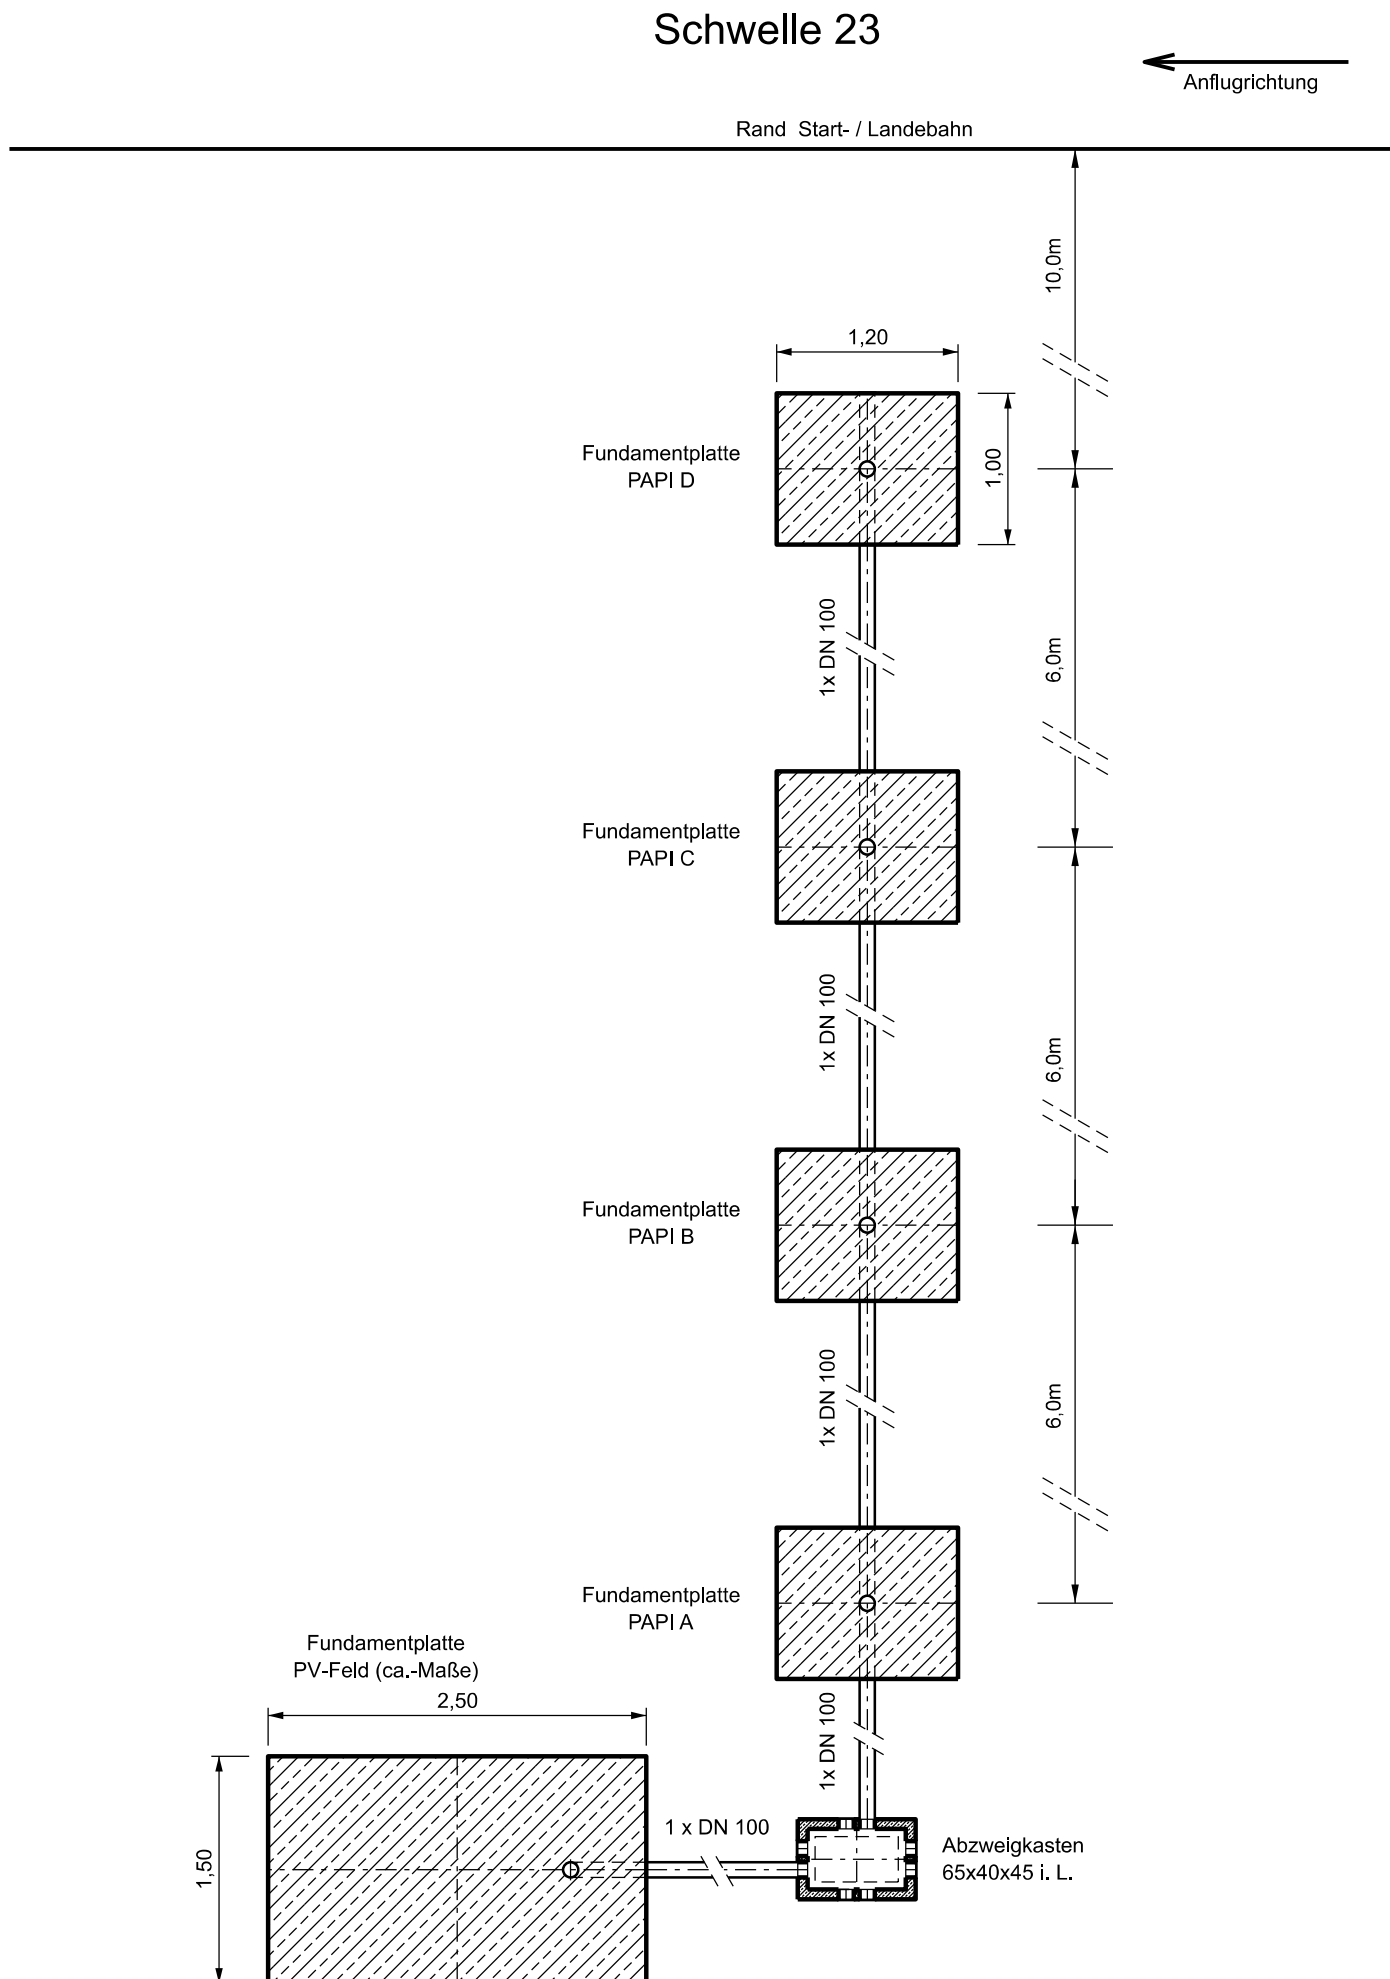


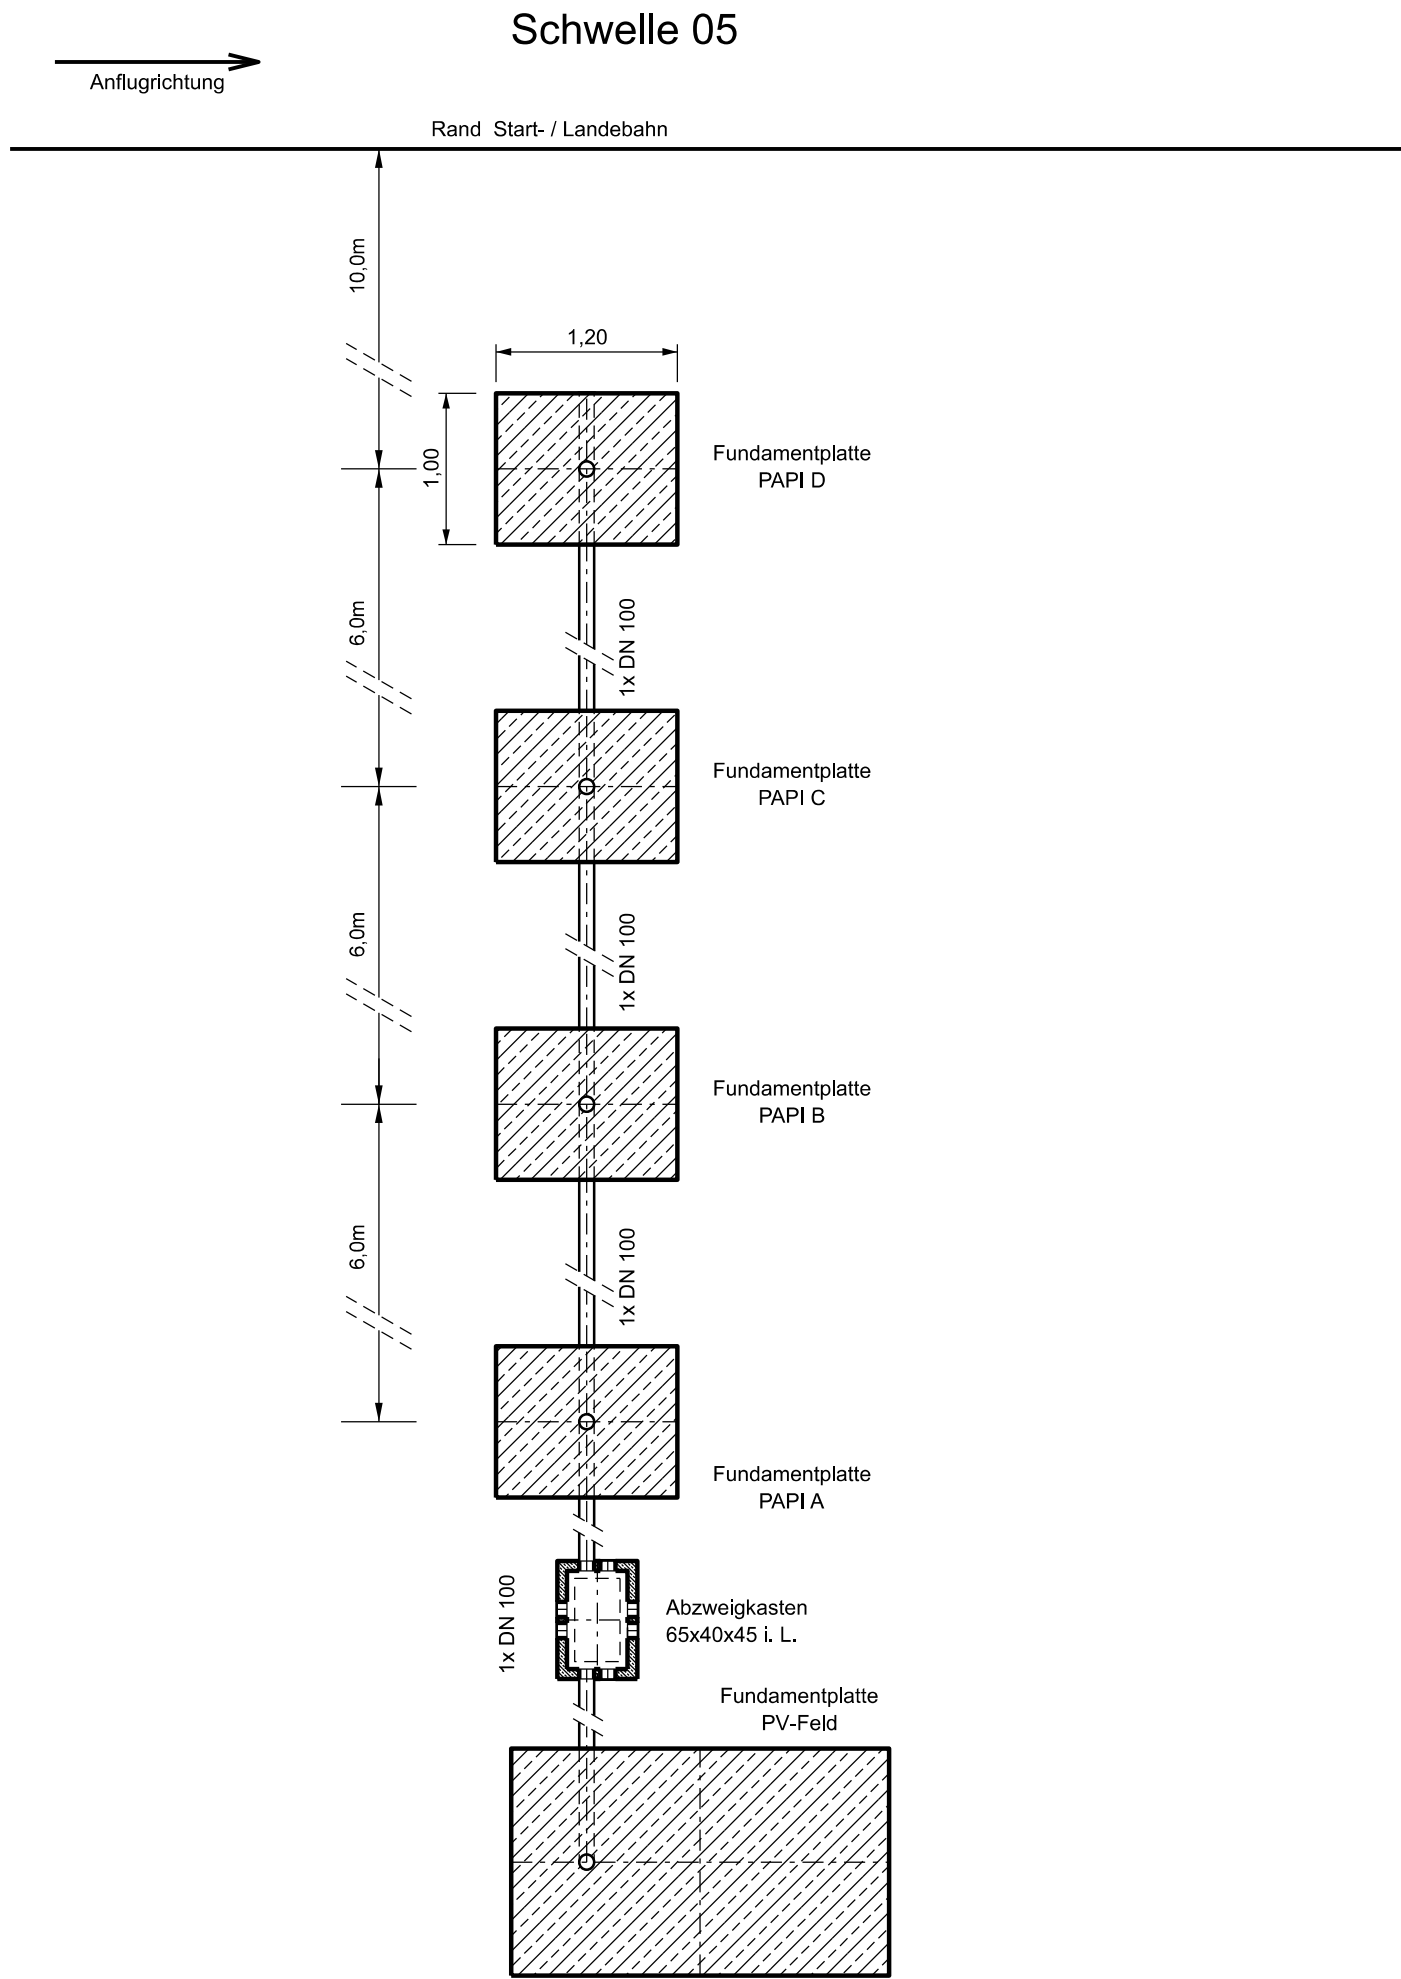

Ausführungshinweise:

Alle Maße sind vor Ausführung örtlich zu überprüfen!

Unstimmigkeiten sind mit derBauleitung vor Weiterführung der Arbeiten zu klären.
Bedenken zu Ausführung und Konstruktion sind der Baulietung vor Baubeginn schriftlich mitzuteilen.
Bei Nichtbeachten haftet der Ausführende!

Ausführungsplanung

Auftraggeber:



**Flugplatz
Koblenz/Winningen**

**Flugplatz
Koblenz/Winningen GmbH
Flugplatz
56333 Winnigen**

Vorhaben:

Erneuerung der Befeuerung

Planinhalt:

**PAPI 05/27
Variante 2**

Plan-Nr.:

6

Index:

-

Planart:

Ausschnittlageplan

Planverfasser:

PROJECT airport
Design | Planning | Engineering

PROJECT:airport GmbH
Büro Stuttgart
Industriestraße 24
D-70565 Stuttgart
Tel.: +49 (0) 711 / 860 507-0
Fax: +49 (0) 711 / 860 507-29
Web: www.project-airport.de

Datum / Unterschrift

Maßstab:	1 : 50		Datum:		Name:
Format:	29,7 x 63,0 cm	Bearbeitet:	31.08.2026	Rupp	
Grundlage:	-	Gezeichnet:	31.08.2026	Jüngling	
Dateiname:	-	Geprüft:	31.08.2026	Rupp	