


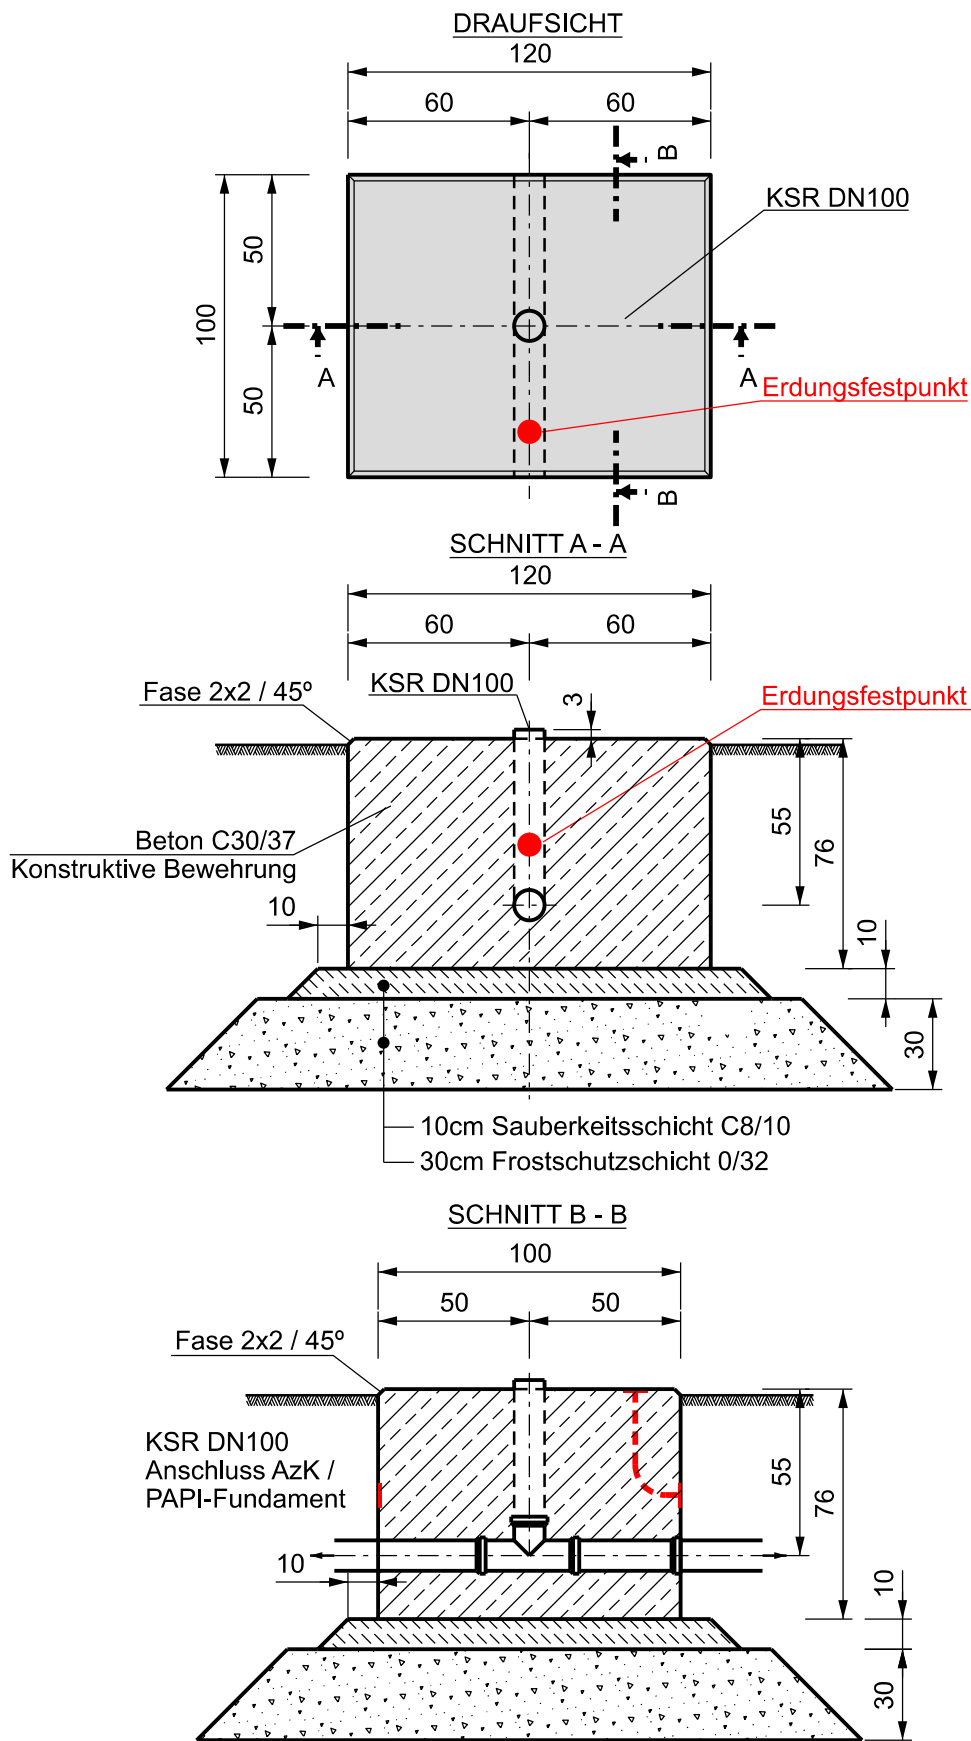

Ausführungsplanung

Datum / Unterschrift

Bauvorhaben:

Erneuerung der Befeuerung

Auftraggeber:

Flugplatz
Koblenz/Winningen GmbH
Flugplatz
56333 Winningen

Planverfasser:

PROJECT airport
Design | Planning | Engineering
Büro Stuttgart
Industriestraße 24
D-70565 Stuttgart

Planinhalt:

Detail
Fundament PAPI
Variante 2

Maßstab:

1 : 25

Plan-Nr.:

7

Planart:

Detail

Index:

-

Format:

DIN A4

Datum:

07.08.2026

Name:

Rupp

Bearbeitet:

07.08.2026

Gezeichnet:

07.08.2026

Geprüft:

07.08.2026

Grundlage:

-