



KABELTRASSE UNTER UNBEFESTIGTEN FLÄCHEN

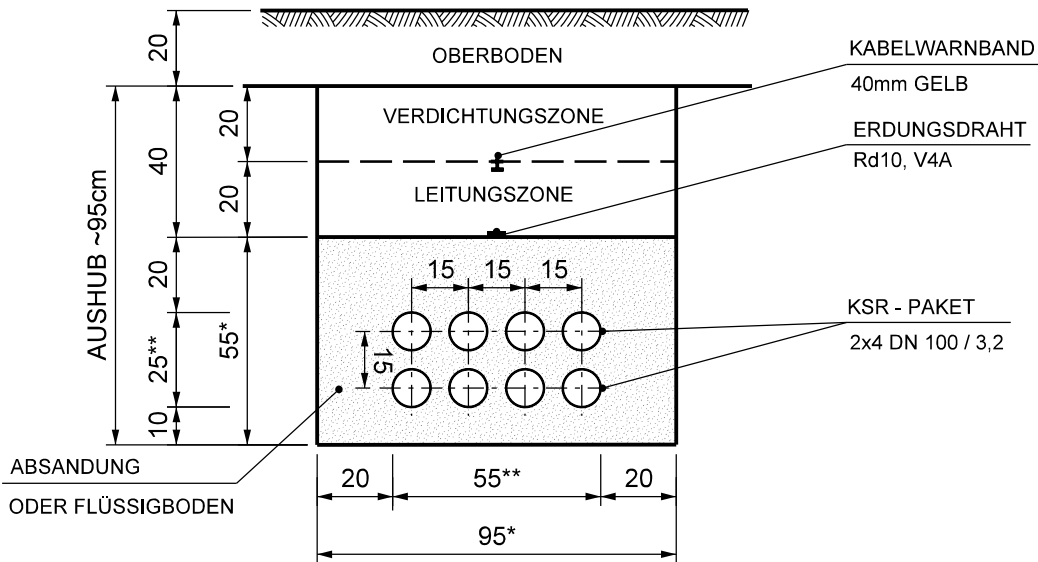

KABELTRASSE UNTER BEFESTIGTEN FLÄCHEN

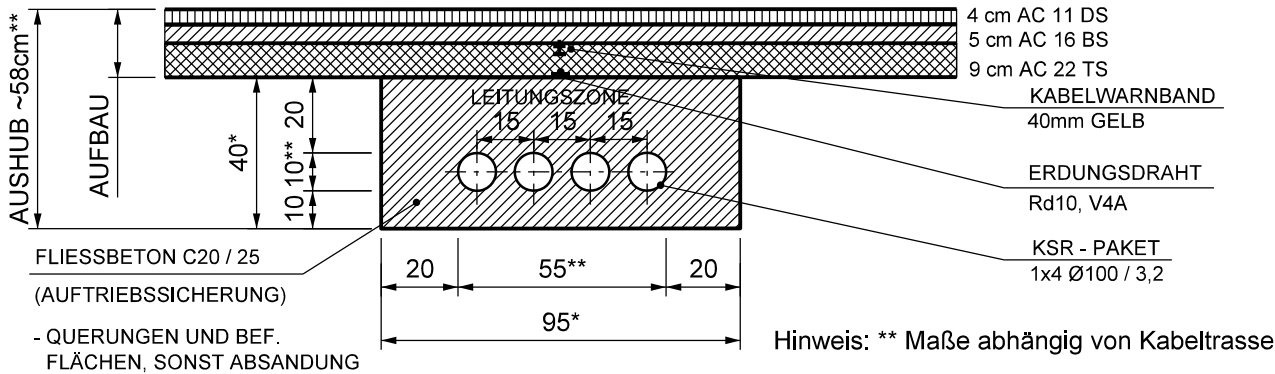

* VERGÜTUNG ÄUSSERE ABMESSUNGEN GEM. LV-POS.

KABELTRASSE	BETON B x T	SAND B x T
1 x 1	0,50 x 0,40	0,50 x 0,40
1 x 2	0,65 x 0,40	0,65 x 0,40
2 x 2	0,65 x 0,55	0,65 x 0,55
2 x 3	0,80 x 0,55	0,80 x 0,55
1 x 4	0,95 x 0,40	0,95 x 0,40
2 x 4	0,95 x 0,55	0,95 x 0,55
3 x 4	0,95 x 0,70	0,95 x 0,70
4 x 5	1,10 x 0,85	1,10 x 0,85

Ausführungshinweise:

Alle Maße sind vor Ausführung örtlich zu überprüfen!

Unstimmigkeiten sind mit der Bauleitung vor Weiterführung der Arbeiten zu klären.
Bedenken zu Ausführung und Konstruktion sind der Bauleitung vor Baubeginn schriftlich mitzuteilen.
Bei Nichtbeachten haftet der Ausführende!

Ausführungsplanung			Datum / Unterschrift		
Bauvorhaben: Erneuerung der Befeuerung					
Auftraggeber:  Flugplatz Koblenz/Winningen GmbH Flugplatz 56333 Winningen	Planverfasser:  PROJECT airport Design Planning Engineering Büro Stuttgart Industriestraße 24 D-70565 Stuttgart	Planinhalt: Detail Ummantelung Kabeltrassen	Maßstab: 1 : 20 Plan-Nr.: 11 Planart: Detail Index: - Format: DIN A4	Datum: 07.08.2026 Gezeichnet: 07.08.2026 Geprüft: 07.08.2026 Grundlage: -	Name: Rupp Jüngling Rupp