



DRAUFSICHT

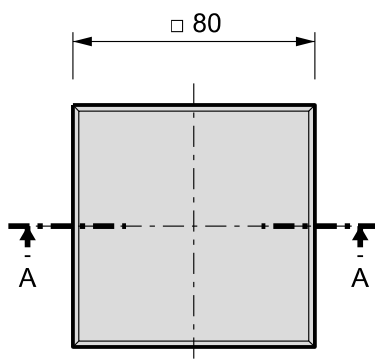

SCHNITT A - A

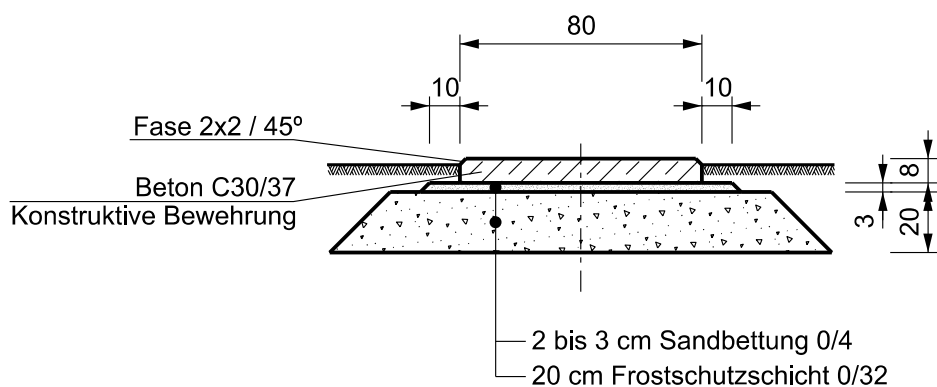

Ausführungshinweise:

Alle Maße sind vor Ausführung örtlich zu überprüfen!

Unstimmigkeiten sind mit der Bauleitung vor Weiterführung der Arbeiten zu klären.
Bedenken zu Ausführung und Konstruktion sind der Bauleitung vor Baubeginn schriftlich mitzuteilen.

Ausführungsplanung

Datum / Unterschrift

Bauvorhaben:

Erneuerung der Befeuerung

Auftraggeber:

**Flugplatz
Koblenz/Winningen GmbH
Flugplatz
56333 Winningen**

Planverfasser:
PROJECT / airport
Design | Planning | Engineering
Büro Stuttgart
Industriestraße 24
D-70565 Stuttgart

Planinhalt:
**Detail
Fundament PV-Feuer**

Maßstab: 1:25
Plan-Nr.: 12
Planart: Detail
Index: -
Format: ISO A4

	Datum:	Name:
Bearbeitet:	07.08.2026	Rupp
Gezeichnet:	07.08.2026	Jüngling
Geprüft:	07.08.2026	Rupp
Grundlage:	--	