


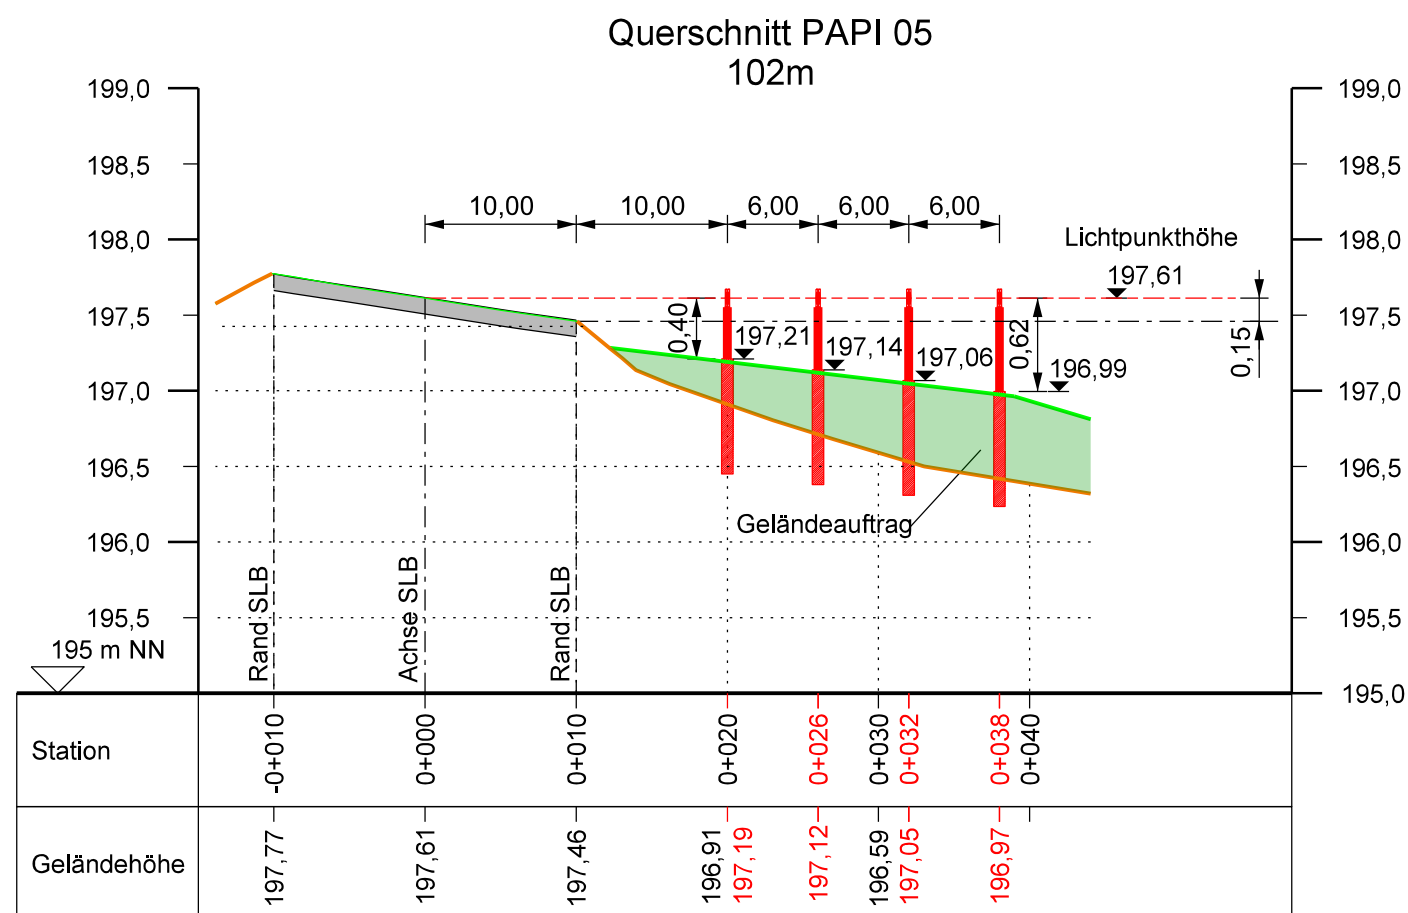

Ausführungsplanung

Auftraggeber:



**Flugplatz
Koblenz/Winningen**

**Flugplatz
Koblenz/Winningen GmbH
Flugplatz
56333 Winningen**

Vorhaben:

Erneuerung der Befeuerung

Planinhalt:

PAPI 05

Plan-Nr.:

13

Index:

--

Planart:

Querschnitt

Planverfasser:

PROJECT airport
Design | Planning | Engineering

PROJECT:airport GmbH
Büro Stuttgart
Industriestraße 24
D-70565 Stuttgart

Tel.: +49 (0) 711 / 860 507-0
Fax: +49 (0) 711 / 860 507-29
Web: www.project-airport.de

Datum / Unterschrift

Maßstab:	1 : 500/50		Datum:		Name:
Format:	DIN A3	Bearbeitet:	07.08.2026		Rupp
Grundlage:	Bestandsvermessung	Gezeichnet:	07.08.2026		Jüngling
Dateiname:		Geprüft:	07.08.2026		Rupp