



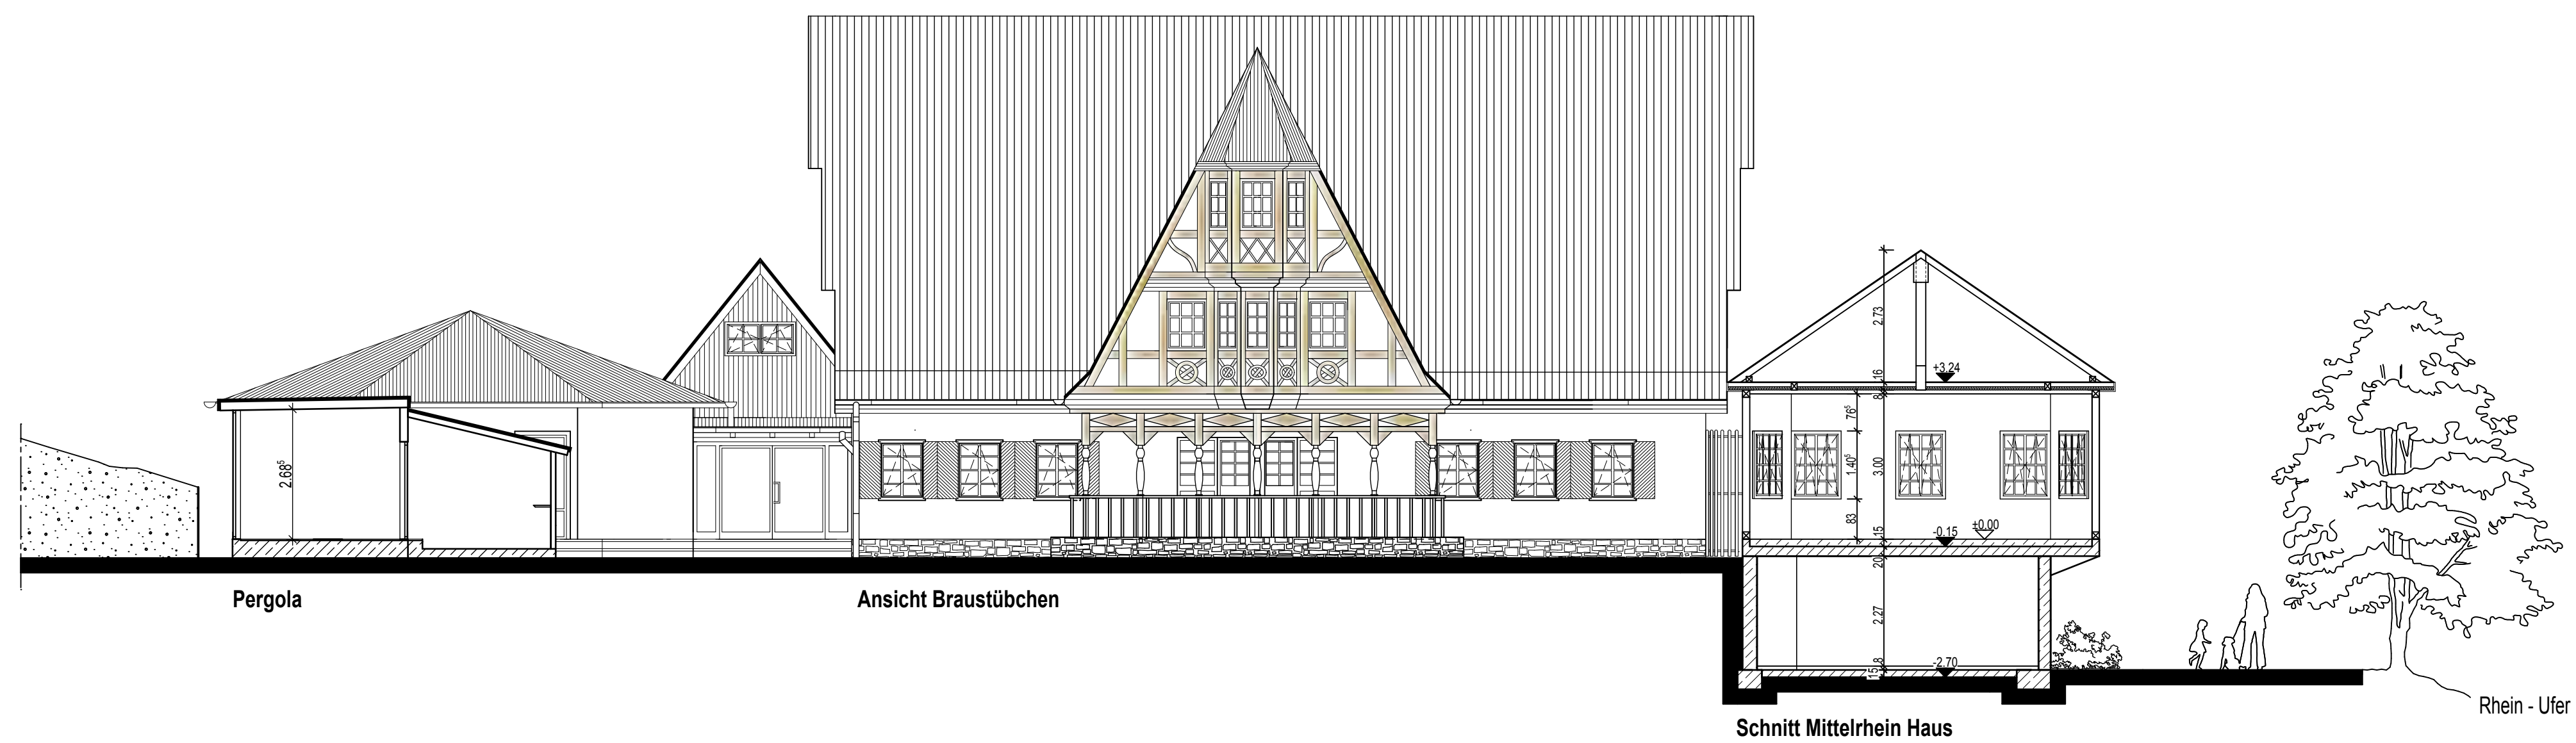

ANSICHT INNENHOF VON WESTEN



ANSICHT INNENHOF VON SÜDEN

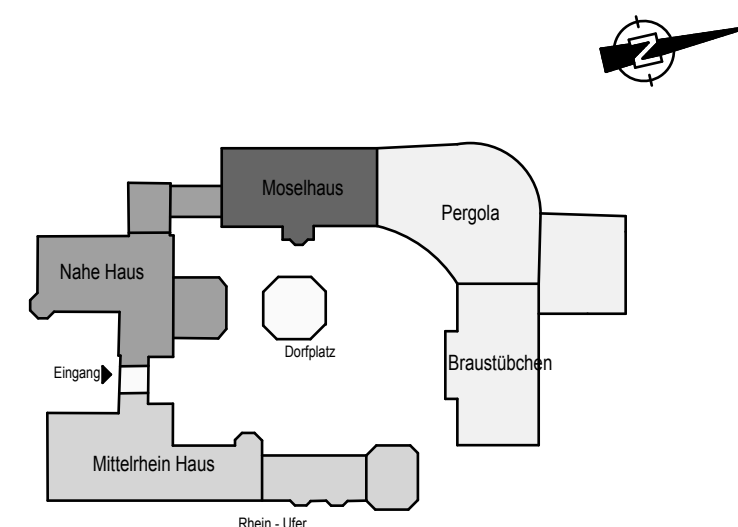

HOCHBAUAMT

PROJEKT :
WEINDORF

BLATTINHALT :
ANSICHT INNENHOF VON WESTEN + SÜDEN
STAND AUGUST 2006 M.1:100

GEZEICHNET SACHBEARBEITER GEÄNDERT BLATT-NR.
17

BAUHERRENDIENSTSTELLE HAUSHALTSSTELLE
Amt 83 / Koblenz Touristik 6.8400.820000.5

FACHDEZERNENT BAUDEZERNENT HOCHBAUAMT
KOBLENZ, KOBLENZ, KOBLENZ, 28.08.2006

OBERBÜRGERMEISTER BEIGEORDNETER AMTSLEITER