


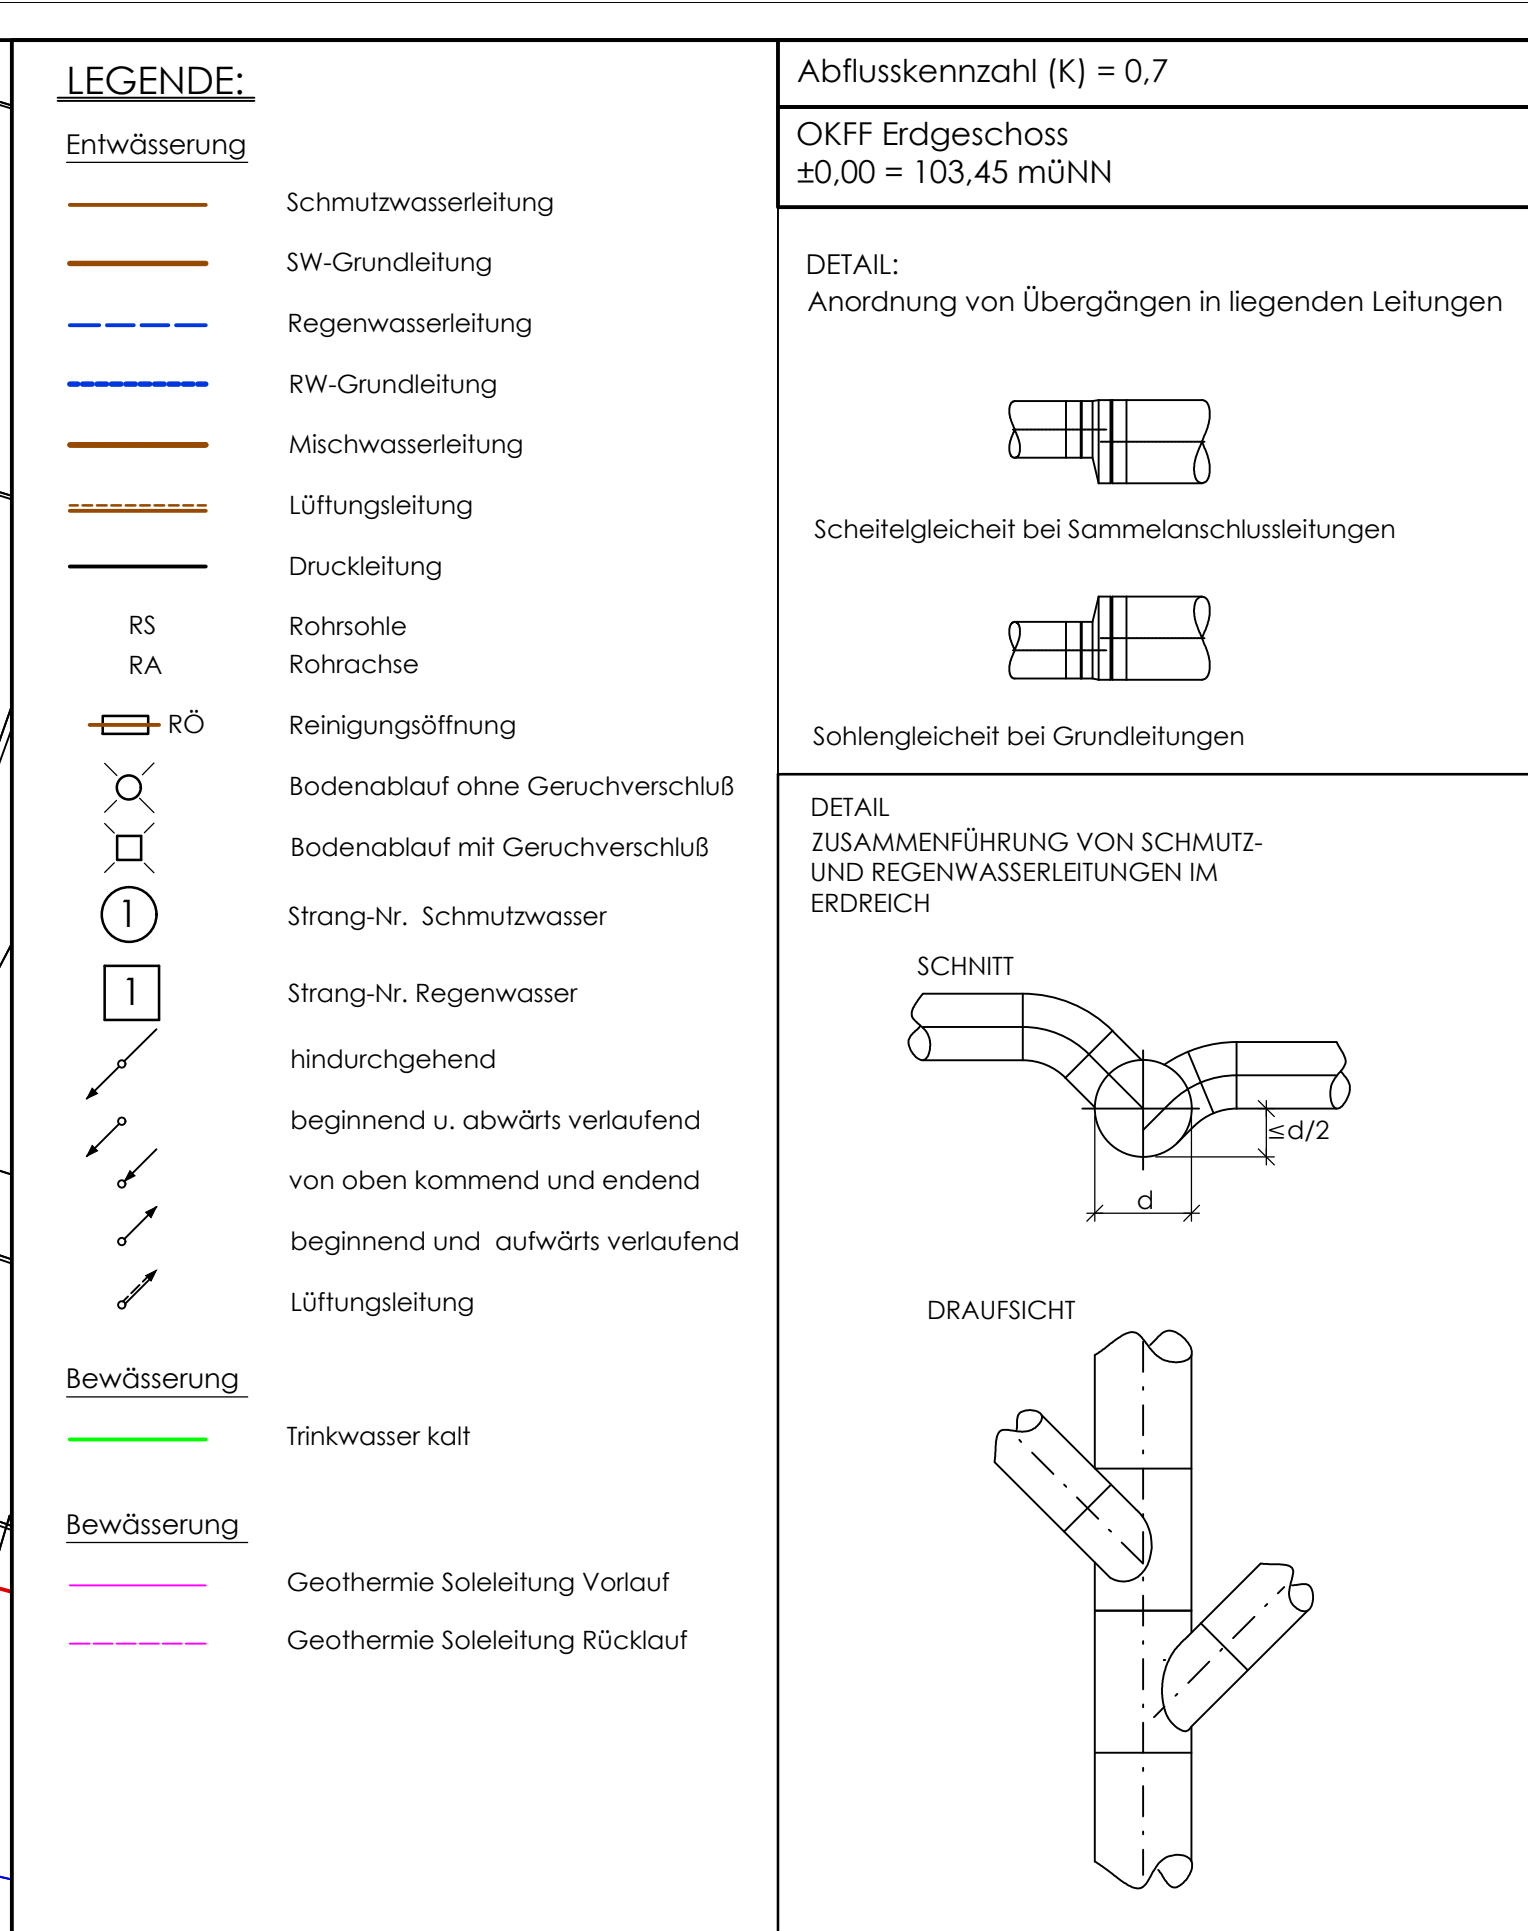


Erdgeschoss - Grundleitungen

2025-11-28

[illegible]

ENTWURF

[illegible]

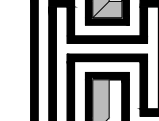HPI HIMMEN Ingenieurgesellschaft für technische Gebäudeausrüstung mbH & Co. KG Kirchberg 50 • 56269 Anderlecht TEL.: (02632) 94088-0 • FAX: (02632) 94088-20 Info-and@tgi-himmen.de • www.tgi-himmen.de					
Stadtverwaltung Koblenz ZGM, Amt 65 Bahnhofstr. 47, 56068 Koblenz Sportplatz Schmitzer's Wiese Neubau Umkleiedgebäude Erdgeschoss Grundleitungen					
ZEICHNUNGSRHMITAL					
MASSTAB	1:100	GRÖSSE	0,98 m ²	BLATTNR.	Samtür
DATUM	BEARB. T.Hilber	GEPR.		PLANNINGSSTAND	CAD-DAT: SWK-EGEA
NAMEN	Titelher		22-014	ZECH-NR:	E-10-01
PROJEKT-NR.					
ALLE RECHTE DIESER ZEICHNUNG UNTERLIEGEN DEM URHEBERRECHTSCHUTZ GEMÄSS DIN 34					

