


- AUSFÜHRUNGSPLANUNG -

D		
C		
B		
A		
Index	Änderung, Benennung und Bemerkung	Datum Name

Stadtentwässerung

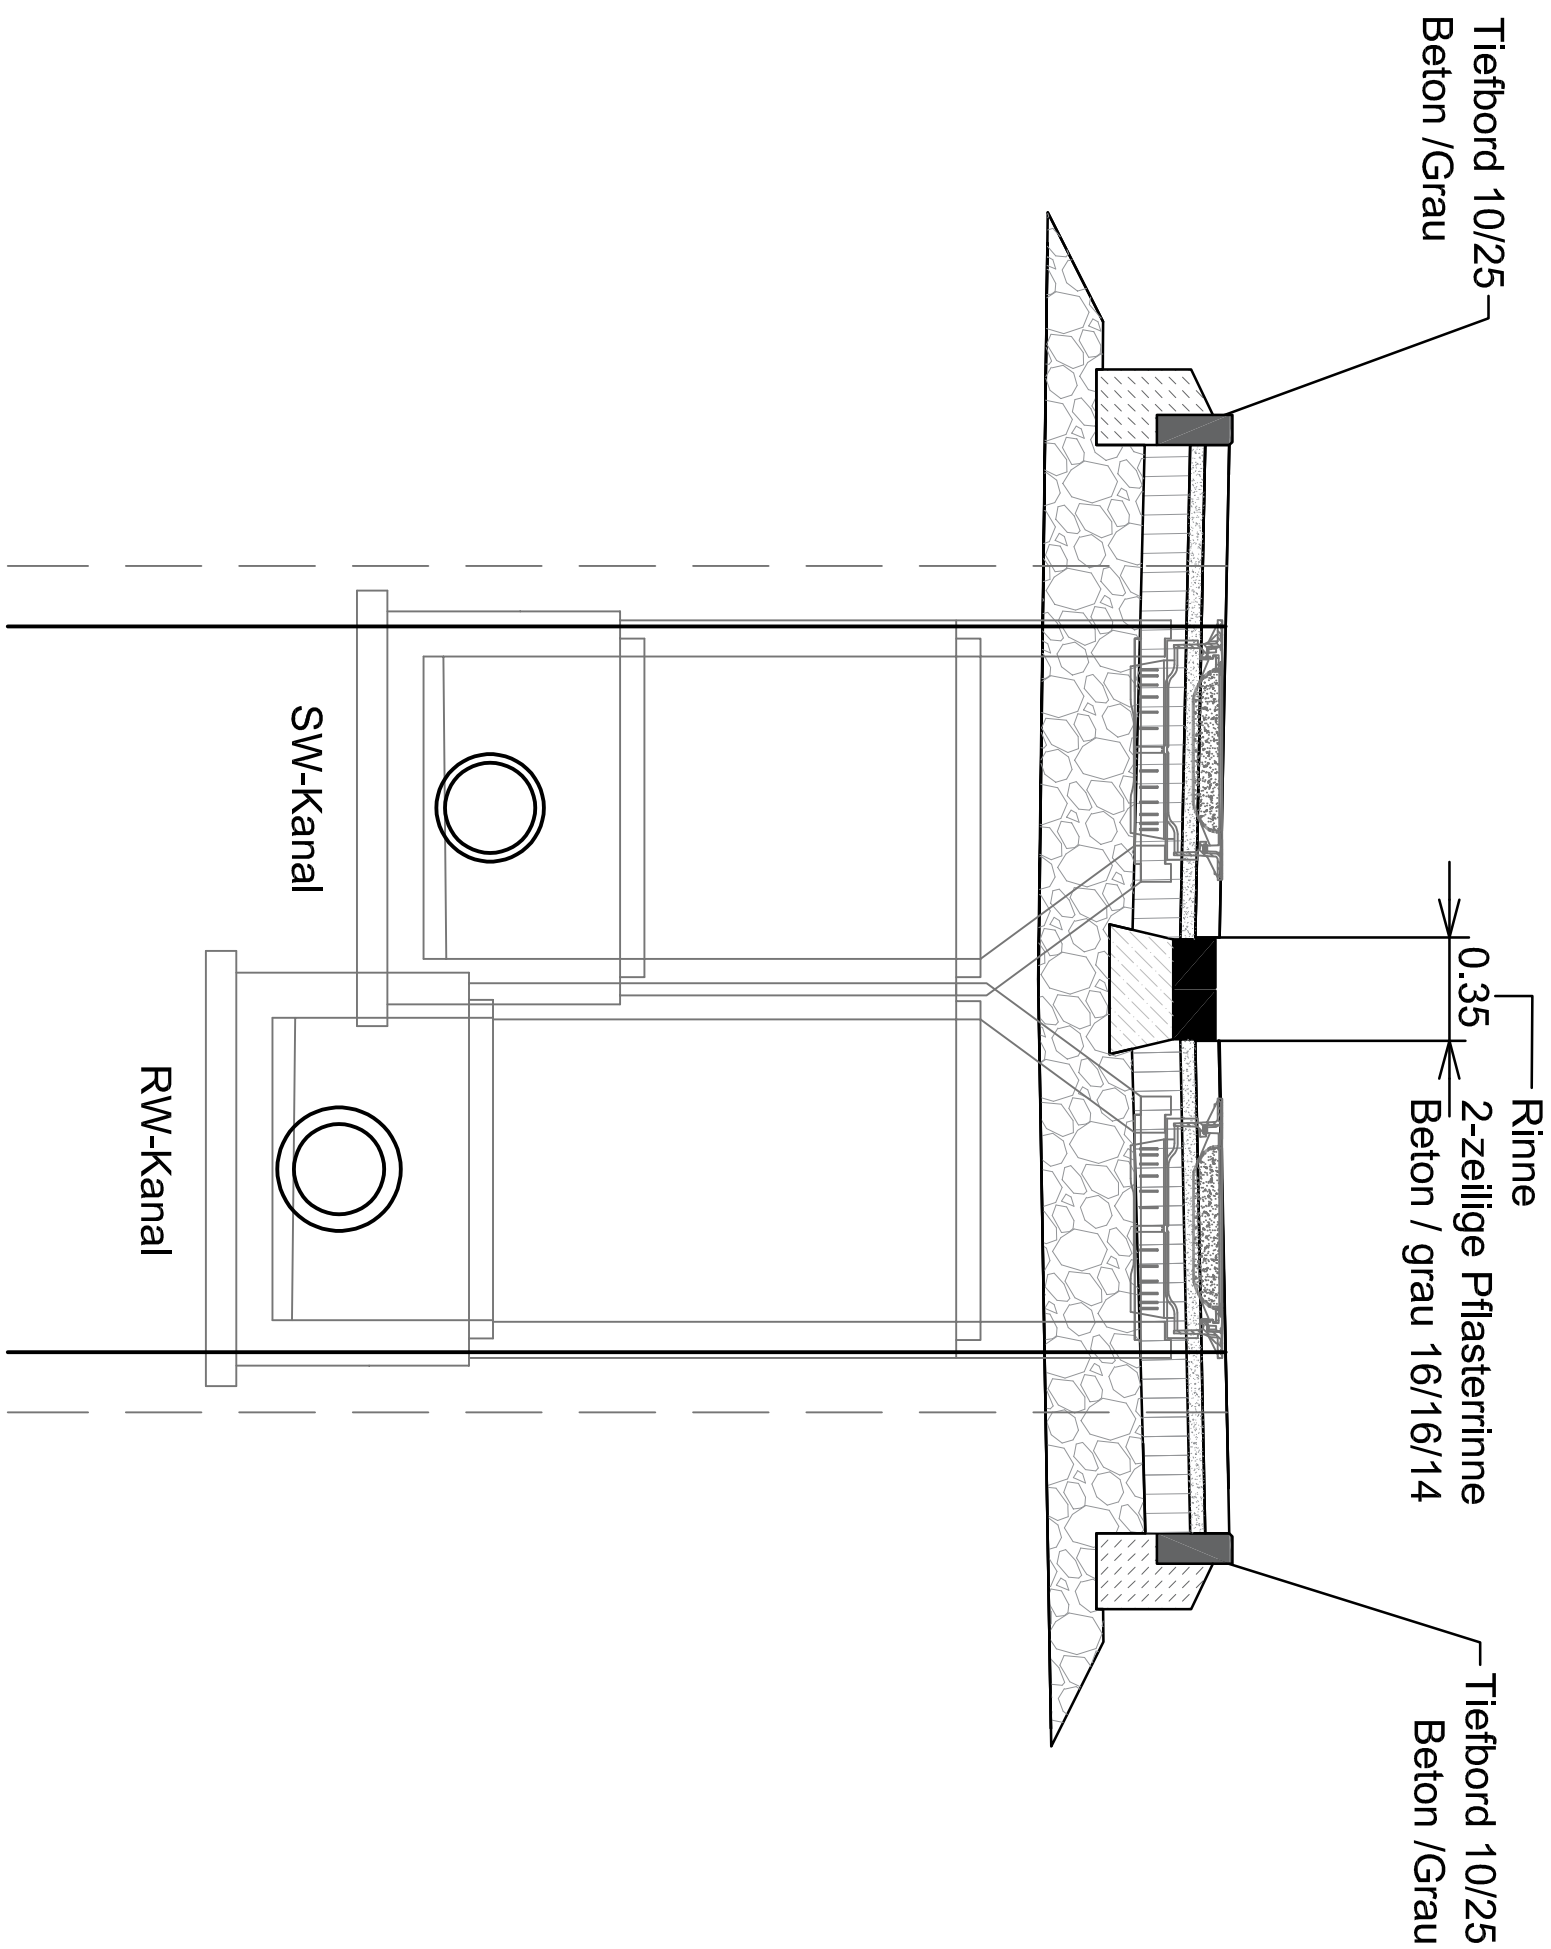

Eigenbetrieb der Stadt Koblenz

PROJEKT: Bebauungsplan Nr. 73 Quartier am Raumentaler Moselbogen - ehemaliger Nutzviehhof	WL, Pl, Nr.:	0085135
	Zeichnungs Nr.:	C-5/0085135
	Maßstab:	1 : 25

PLANBEZEICHNUNG:

Entwässerungstechnische Erschließung

QUERSCHNITT

Koblenz	Abt. P:	Datum	Name
	bearb.:		
	gez.:	Juli 2026	GRINGS
Beigeordneter	gepr.:		
	Werkleiter		