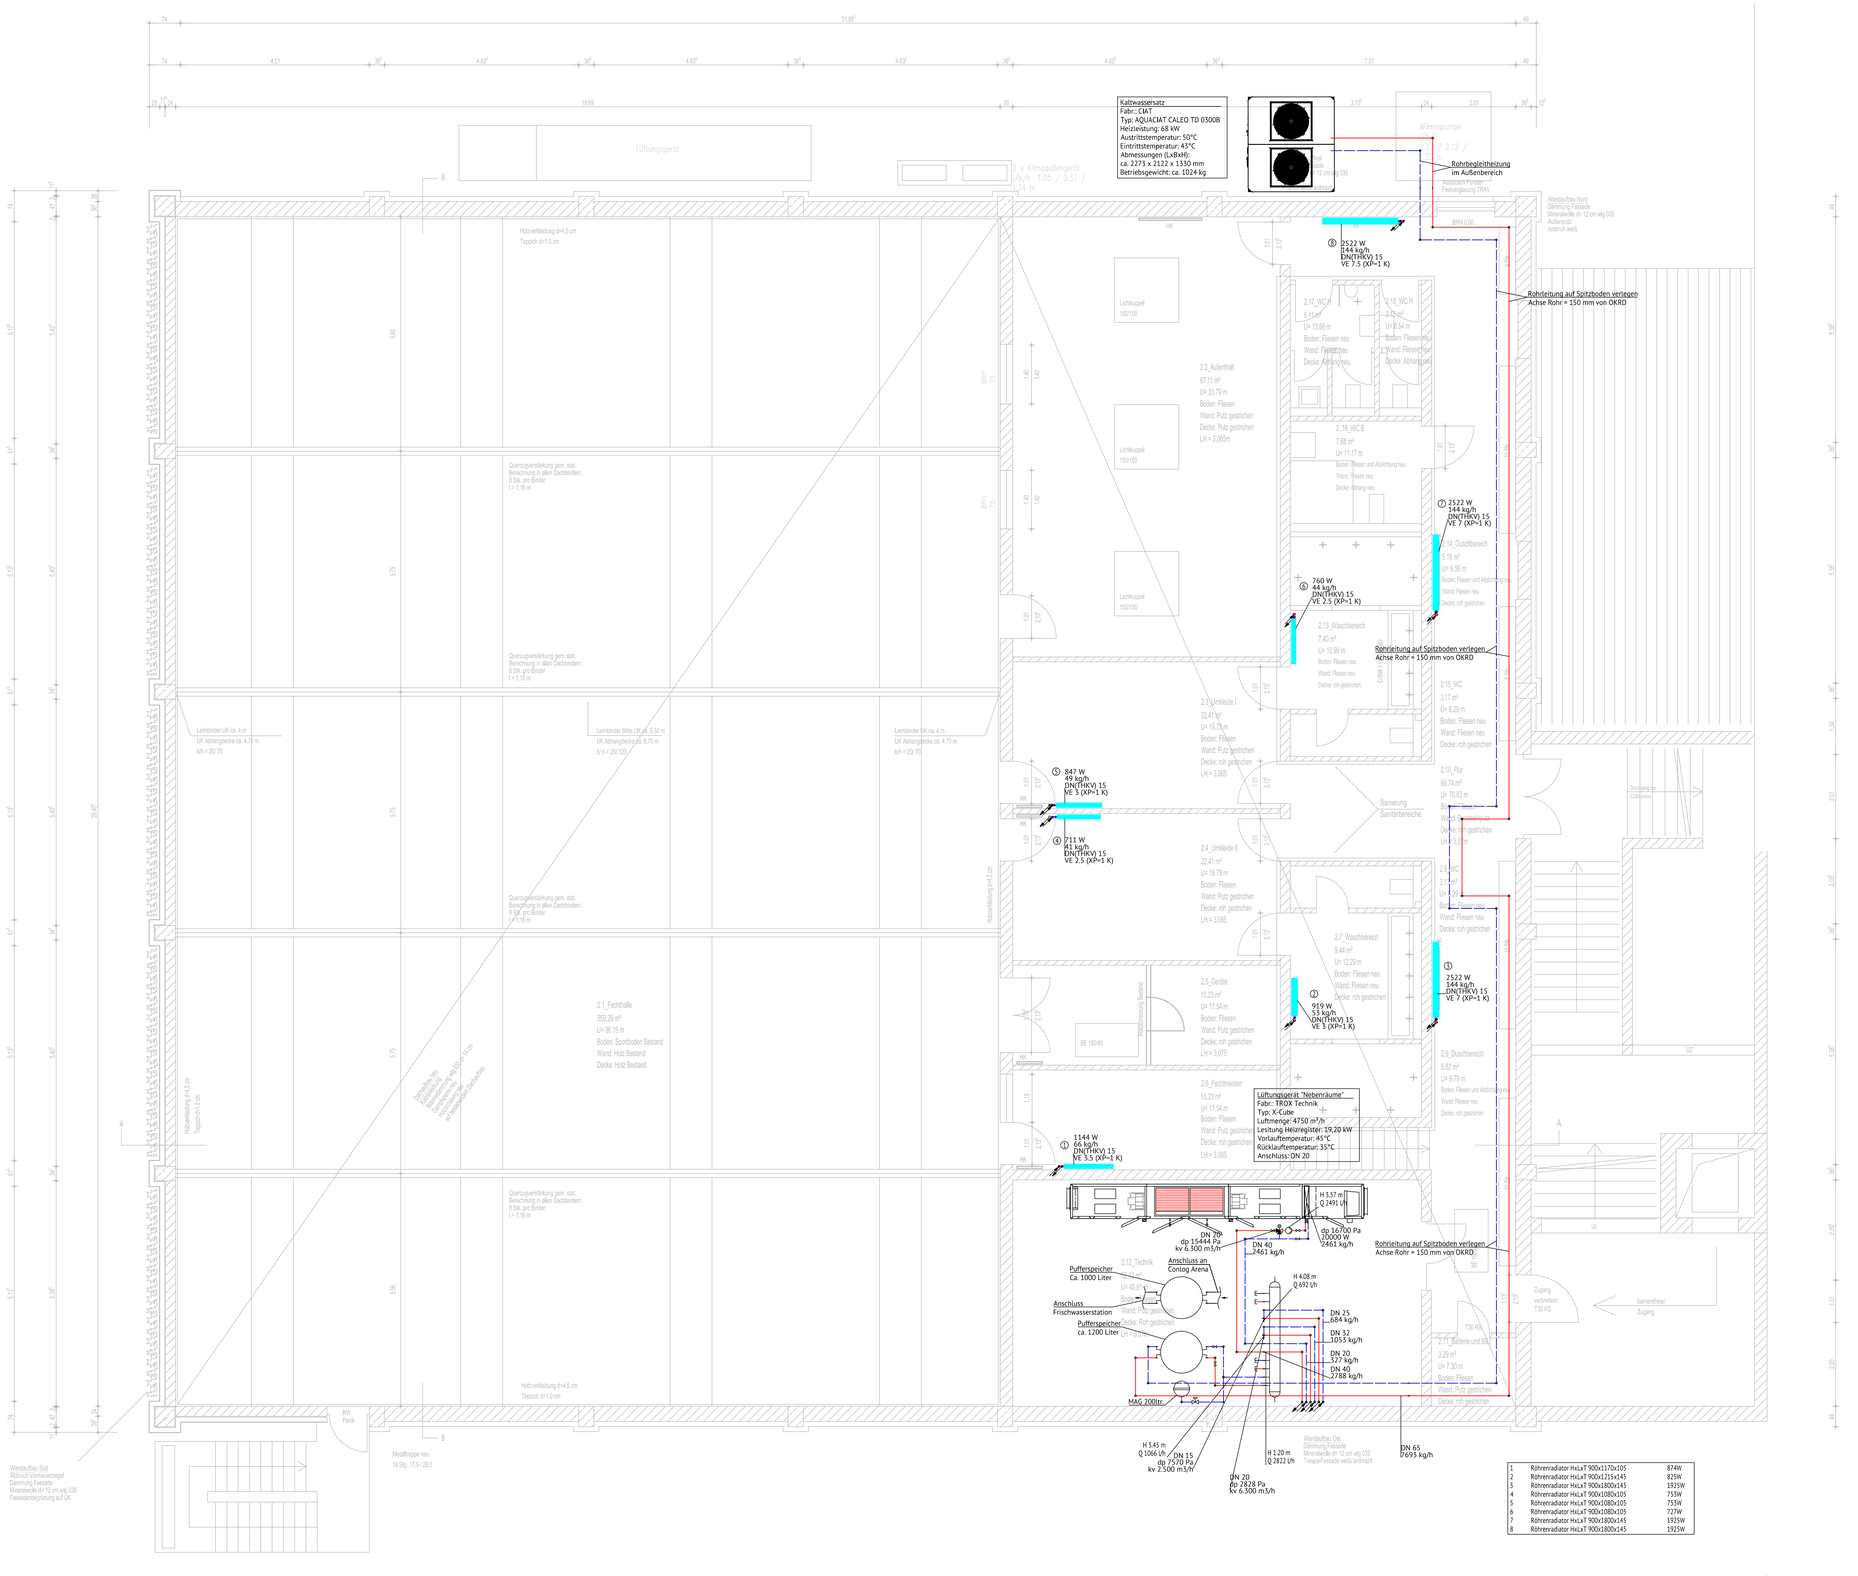

1	Röhrenradiator HxLxT 900x1170x105	874W
2	Röhrenradiator HxLxT 900x1215x145	825W
3	Röhrenradiator HxLxT 900x1800x145	1925W
4	Röhrenradiator HxLxT 900x1080x105	753W
5	Röhrenradiator HxLxT 900x1080x105	753W
6	Röhrenradiator HxLxT 900x1080x105	727W
7	Röhrenradiator HxLxT 900x1800x145	1925W
8	Röhrenradiator HxLxT 900x1800x145	1925W

Legende Heizung

- Heizung Vorlauf
- Heizung Rücklauf

Ausführungsplanung

Vorabzug

Index:	Name:	Datum:	Änderung:
b	SL	07.03.23	Heizkörper angepasst
a	LP	15.02.2023	Heizungsinstallation im Technikraum geändert

SEGER&HIRSCH
Ingenieurgesellschaft mbH
In der Pistogreuern 10a | 56218 Mülheim-Kärlich | Tel.02630/964-0
info@seger-hirsch.de | www.seger-hirsch.de

Datum: 16.12.2022	Gezeichnet: LP	Projekt:	Energetische Sanierung Fechthalle Jupp-Gauchel-Straße 10 56075 Koblenz-Oberwerth
Datum:	Geprüft:		
Maßstab: 1:50	Projekt- Nr.: 22042	Bauherr:	Zentrales Gebäudemanahement Bahnhofstraße 47 56068 Koblenz
Blattgröße: 1189 mm x 841 mm		Planangabe:	KG 420 Wärmeversorgungsanlagen Grundriss 1. Obergeschoss Heizungsinstallation
Kostengruppe: KG 420		Plan-Nr.: 22042_LP 5 _420_GR_01_01Plan _V _b	
Freigabe: Projektleiter	Freigabe: Bauherr	Freigabe: Architekt	

Eingetragene Änderungen und/oder Ergänzungen berücksichtigen. Unsere Zustimmung entbindet den Auftragnehmer nicht von seiner Verantwortung für richtige Konstruktion und Ausführung.

E:\22042 Gebäudemanahement Koblenz - Sanierung Fechthalle Koblenz \420_Planung TGA\01 ARCHICAD_TGA Planung\04 420 Wärmeversorgungsanlagen\2023_03_07_22042_420_01.dwg