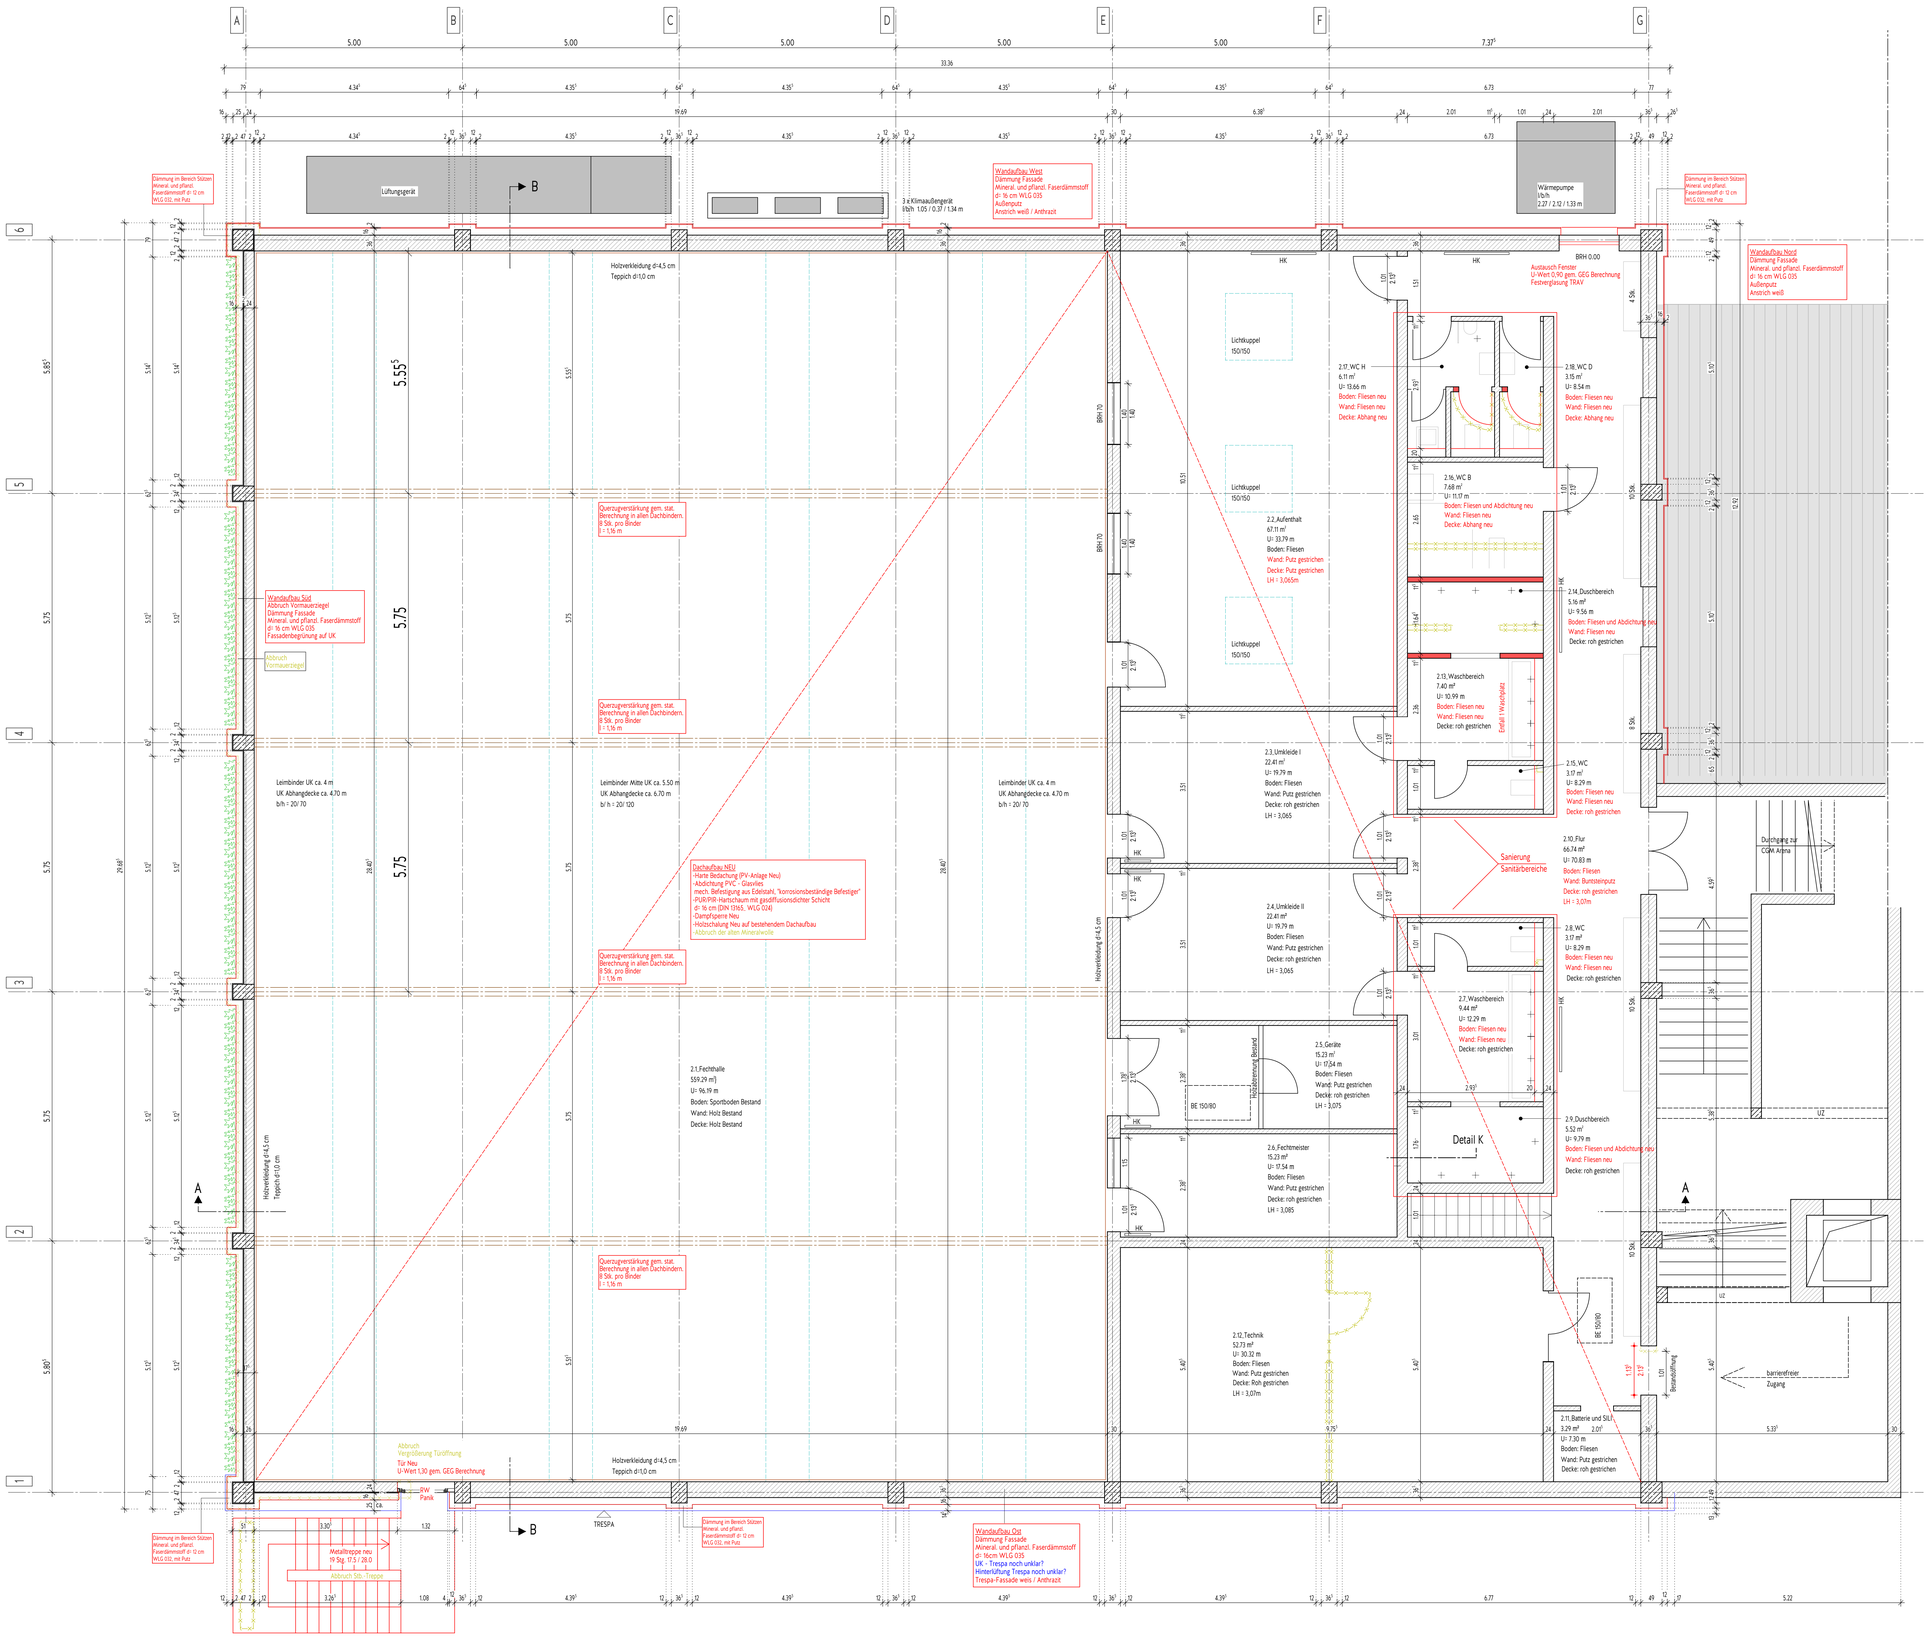

Beton bewehrt Bestand

Mauerwerk Bestand

GK-Ständerwand neu

neu

Abbruch

RB Ringbalken
MW Mauerwerk
DD Deckendurchbruch
BD Bodendurchbruch
WS Wandschlitz
UZ/ ÜZ Unterzug/ Überzug
SW/ RW Schmutzwasser/ Regenwasser

Alle Maße sind vor Ort auf der Baustelle zu prüfen!
Bei Abweichungen ist unverzüglich die Bauleitung zu informieren!

Alle Höhenangaben ab OK FFB!

Index	Änderung	Datum	Name
a	Vorwände ergänzt/ Lüftung außen	09.02.2023	cme
b	Lüftungsgerät angepasst	11.04.2023	cme
c	Dämmung gemäß GEG - Berechnung	24.02.2026	awe

Architekt

Meier Missbichler Architekten

Hohenzollernstraße 127
56068 Koblenz
Fon 0261 39 07 83 60
Fax 0261 39 07 84 70

Datum Unterschrift

Bauherr

Zentrales Gebäudemanagement
Bahnhofstraße 47
56068 Koblenz

Datum Unterschrift

Projekt

Energetische Sanierung Fechthalle
Jupp-Gauchel-Straße 10
56075 Koblenz-Oberwerth

Planstand

Ausführungsplanung (ohne Technik)

Planinhalt

Grundriss Ebene 2

Maßstab	Index	Projekt-Nr.	Plan-Nr.
1:50	c	2215	WP 02
Datum	**gezeichnet**	**geprüft**	**Status**
27.01.2023	dha / cme	cme	Freigabe

H/B = 841 / 1189 (1.00m²)

Allplan 2021