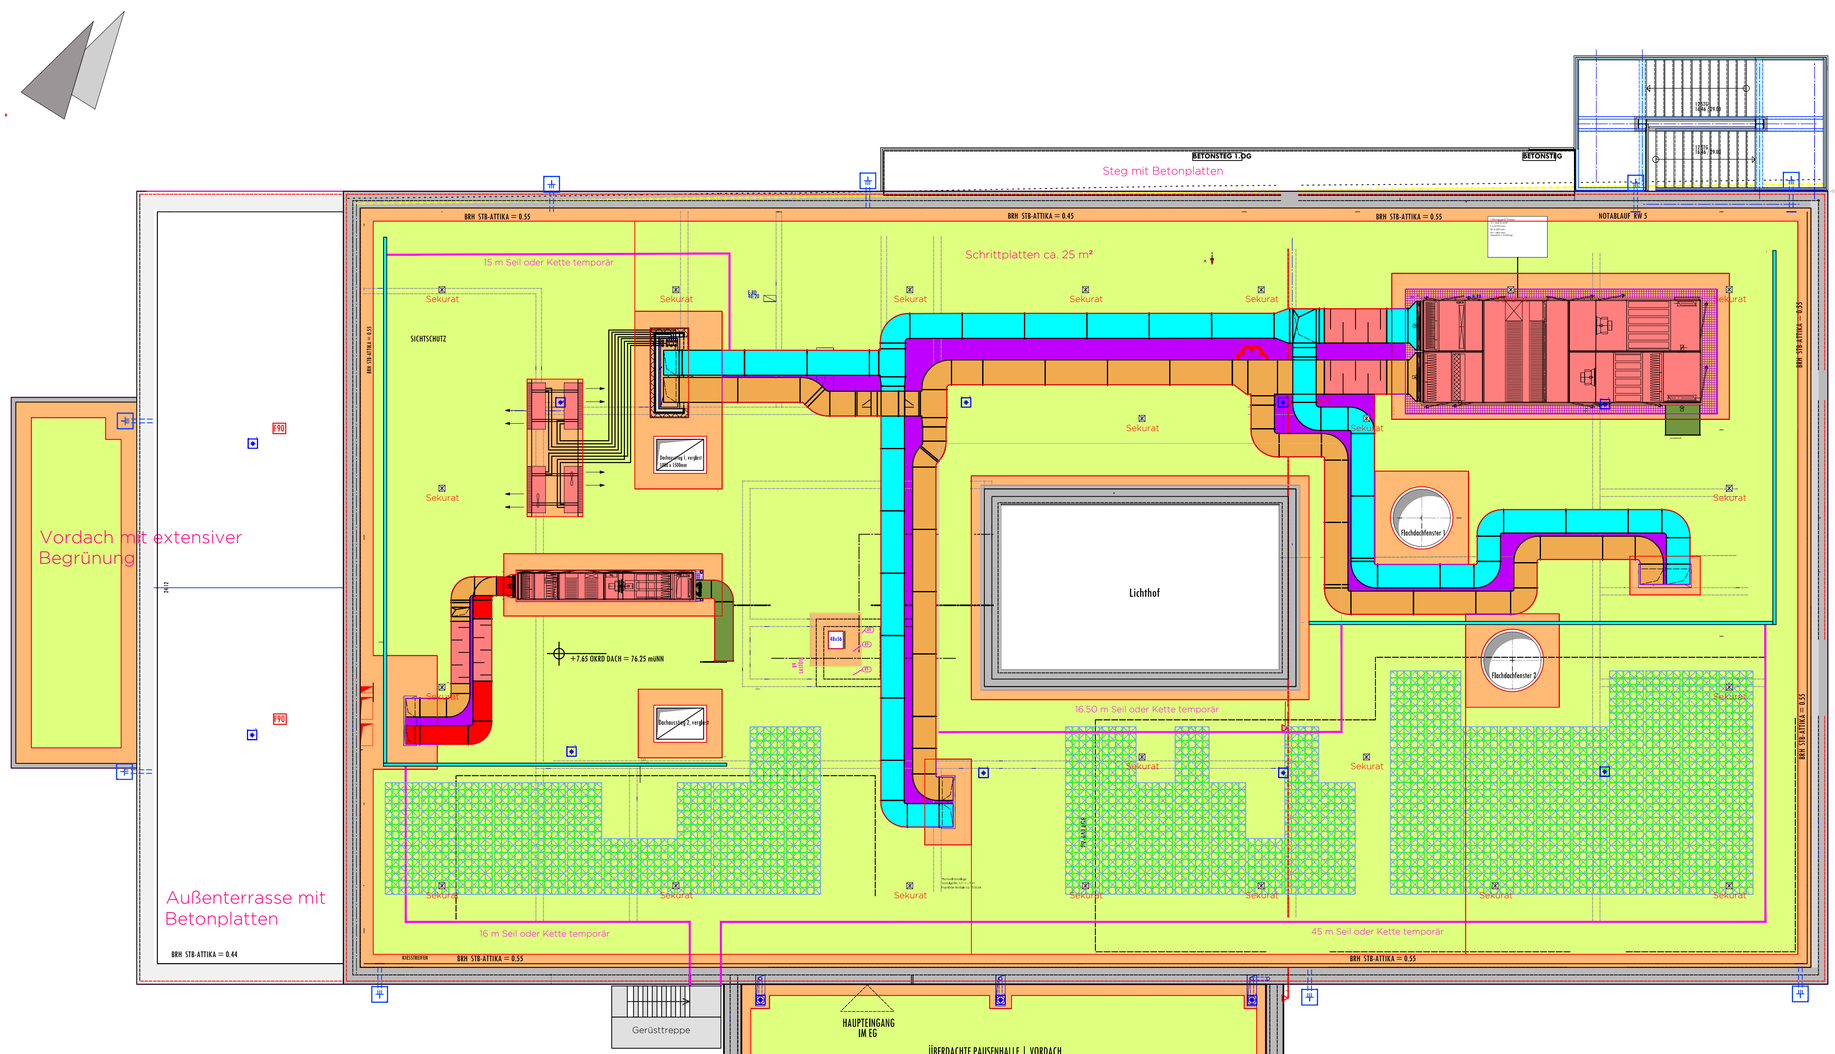

Zeichenerklärung

- Außenmauerwerk
- Kiesstreifen
- Extensive Begrünung
- Extensive Begrünung unter Solarmodulen
- Technische Anlagen
- Dachablauf
- Notüberlauf
- Temporäre Sicherung mit Seil oder Kette
- Sichtschutzgitter
- Sekurat (Sekurat)

Luftbild aus Lanis rlp, Stand 2025

Stadt Koblenz

Grundschule Freiherr von Stein

Dachaufsicht

Projekt-Nr.: 1589	M.: 1:100	Bestandsplan	
Stand: Mai 2025	gez.: 28.05.2025	gep.:	A. Klabautschke

Ingenieurbüro Alfred Klabautschke
Moselufer 48
56073 Koblenz
Telefon 0 26 1 - 95 22 59 00
Telefax 0 26 1 - 95 22 59 08
www.klabautschke.eu
info@klabautschke.eu

INGENIEURBÜRO KLABAUTSCHKE

Blattgröße: 0.826 x 0.420 m² 0.347 m²

DB-Darstellungskarte
CFG-Darstellungskarte: Basis500