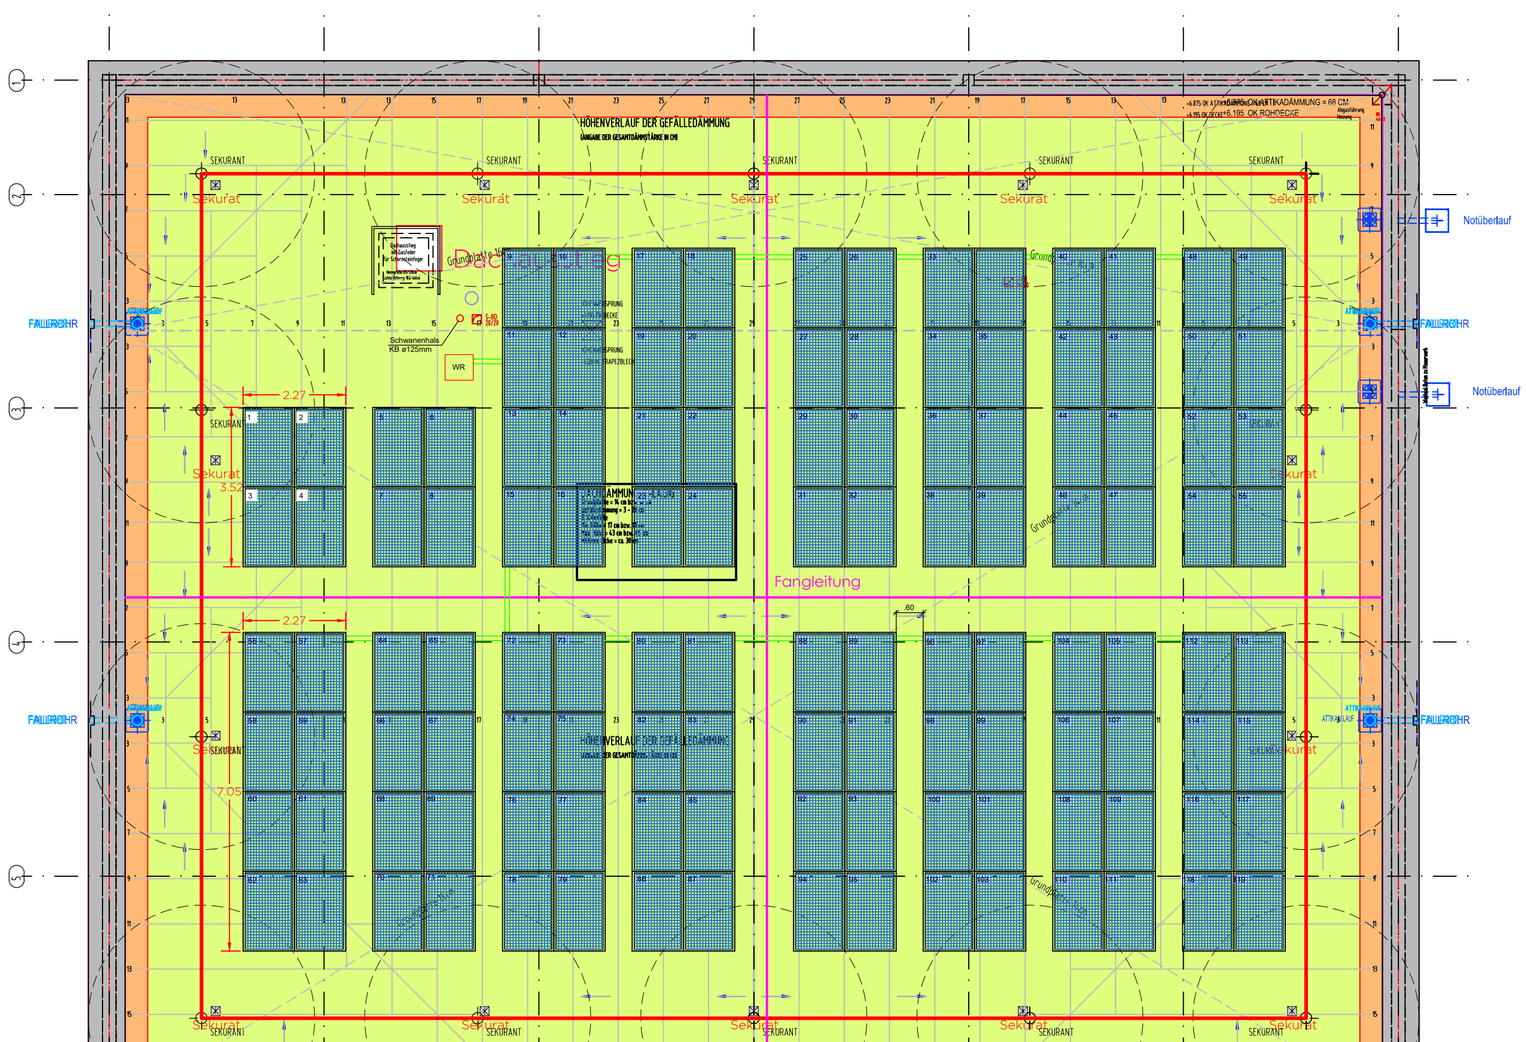

Zeichenerklärung

- Außenmauerwerk
- Kiesstreifen
- Extensive Begrünung
- Extensive Begrünung unter Solarmodulen
- Dachablauf
- Notüberlauf
- Sekurant

Sekurat

Luftbild aus Lanis rlp, Stand 2025

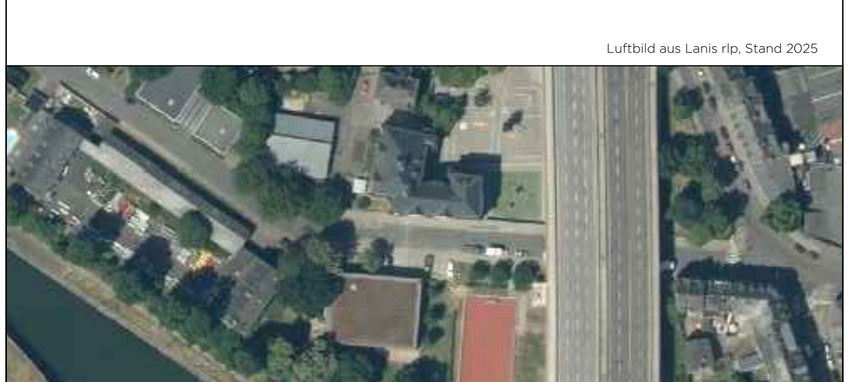

Stadt Koblenz

Sporthalle GS Regenbogen Lützel

Dachaufsicht

Projekt-Nr.: 1589	M.: 1:100	Bestandsplan	
Stand: Januar 2026		gez.: 26.01.2026	gep.: A. Klabautschke

INGENIEURBÜRO KLABAUTSCHKE

Ingenieurbüro Alfred Klabautschke
Moselufer 48
56073 Koblenz
Telefon 0 26 1 - 95 22 59 00
Telefax 0 26 1 - 95 22 59 08
www.klabautschke.eu
info@klabautschke.eu

DB-Darstellungskarte:
CFG-Darstellungskarte: Basis500