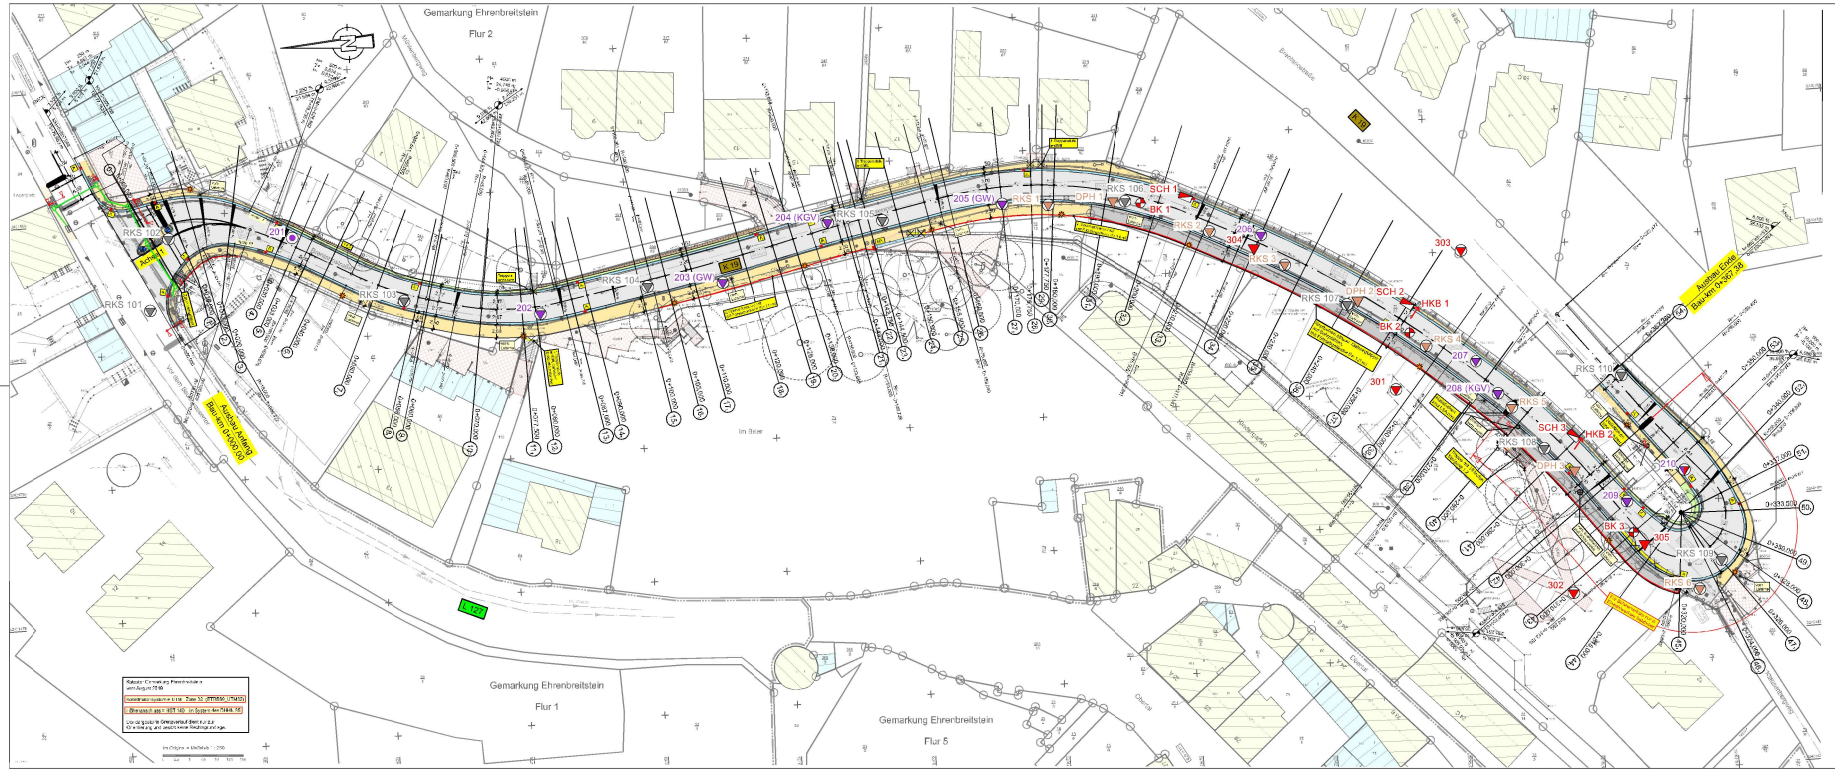

LEGENDE BAUGRUNDAUFSCHLÜSSE

geplante Hauptuntersuchung Bauwerk O835

- BK Aufschlussbohrung (Ramm-/Rotationsbohrung)
- RKS Rammkernsondierung (Kleinbohrung)
- DPH schwere Rammsondierung

geplante Bestandsuntersuchung bergseitige Wand

- SCH Baggerschurf
- HKB Horizontalkernbohrung

geplante, ergänzende Untersuchung Straßenausbau

- KB Kernbohrung Schwarzdecke (ohne RKS)
- RKS Rammkernsondierung (Kleinbohrung)

Untersuchung Bauwerk O835 (2018)

- RKS Rammkernsondierung (Kleinbohrung)
- DPH schwere Rammsondierung

Untersuchung Straßenausbau (2023)

- RKS Rammkernsondierung (Kleinbohrung)

Gez.: mg	Datum: 05.05.2026	Planverfasser: INGeocon	
Bearb.: mg	Datum: 05.05.2026	Winzenheimer Straße 21 | 55545 Bad Kreuznach	
Gepr.: cp	Datum: 07.05.2026	Tel. 0671-84158160 | Fax. -84158099 info@ingeocon.de	
Projektbezeichnung: Koblenz, Brentanostraße Straßenausbau und Hangsicherung			Maßstab: 1:500
			Projektnr.: 250096-BE01
Planinhalt: Lageplan Erkundungskonzept			Anlage: 1.2