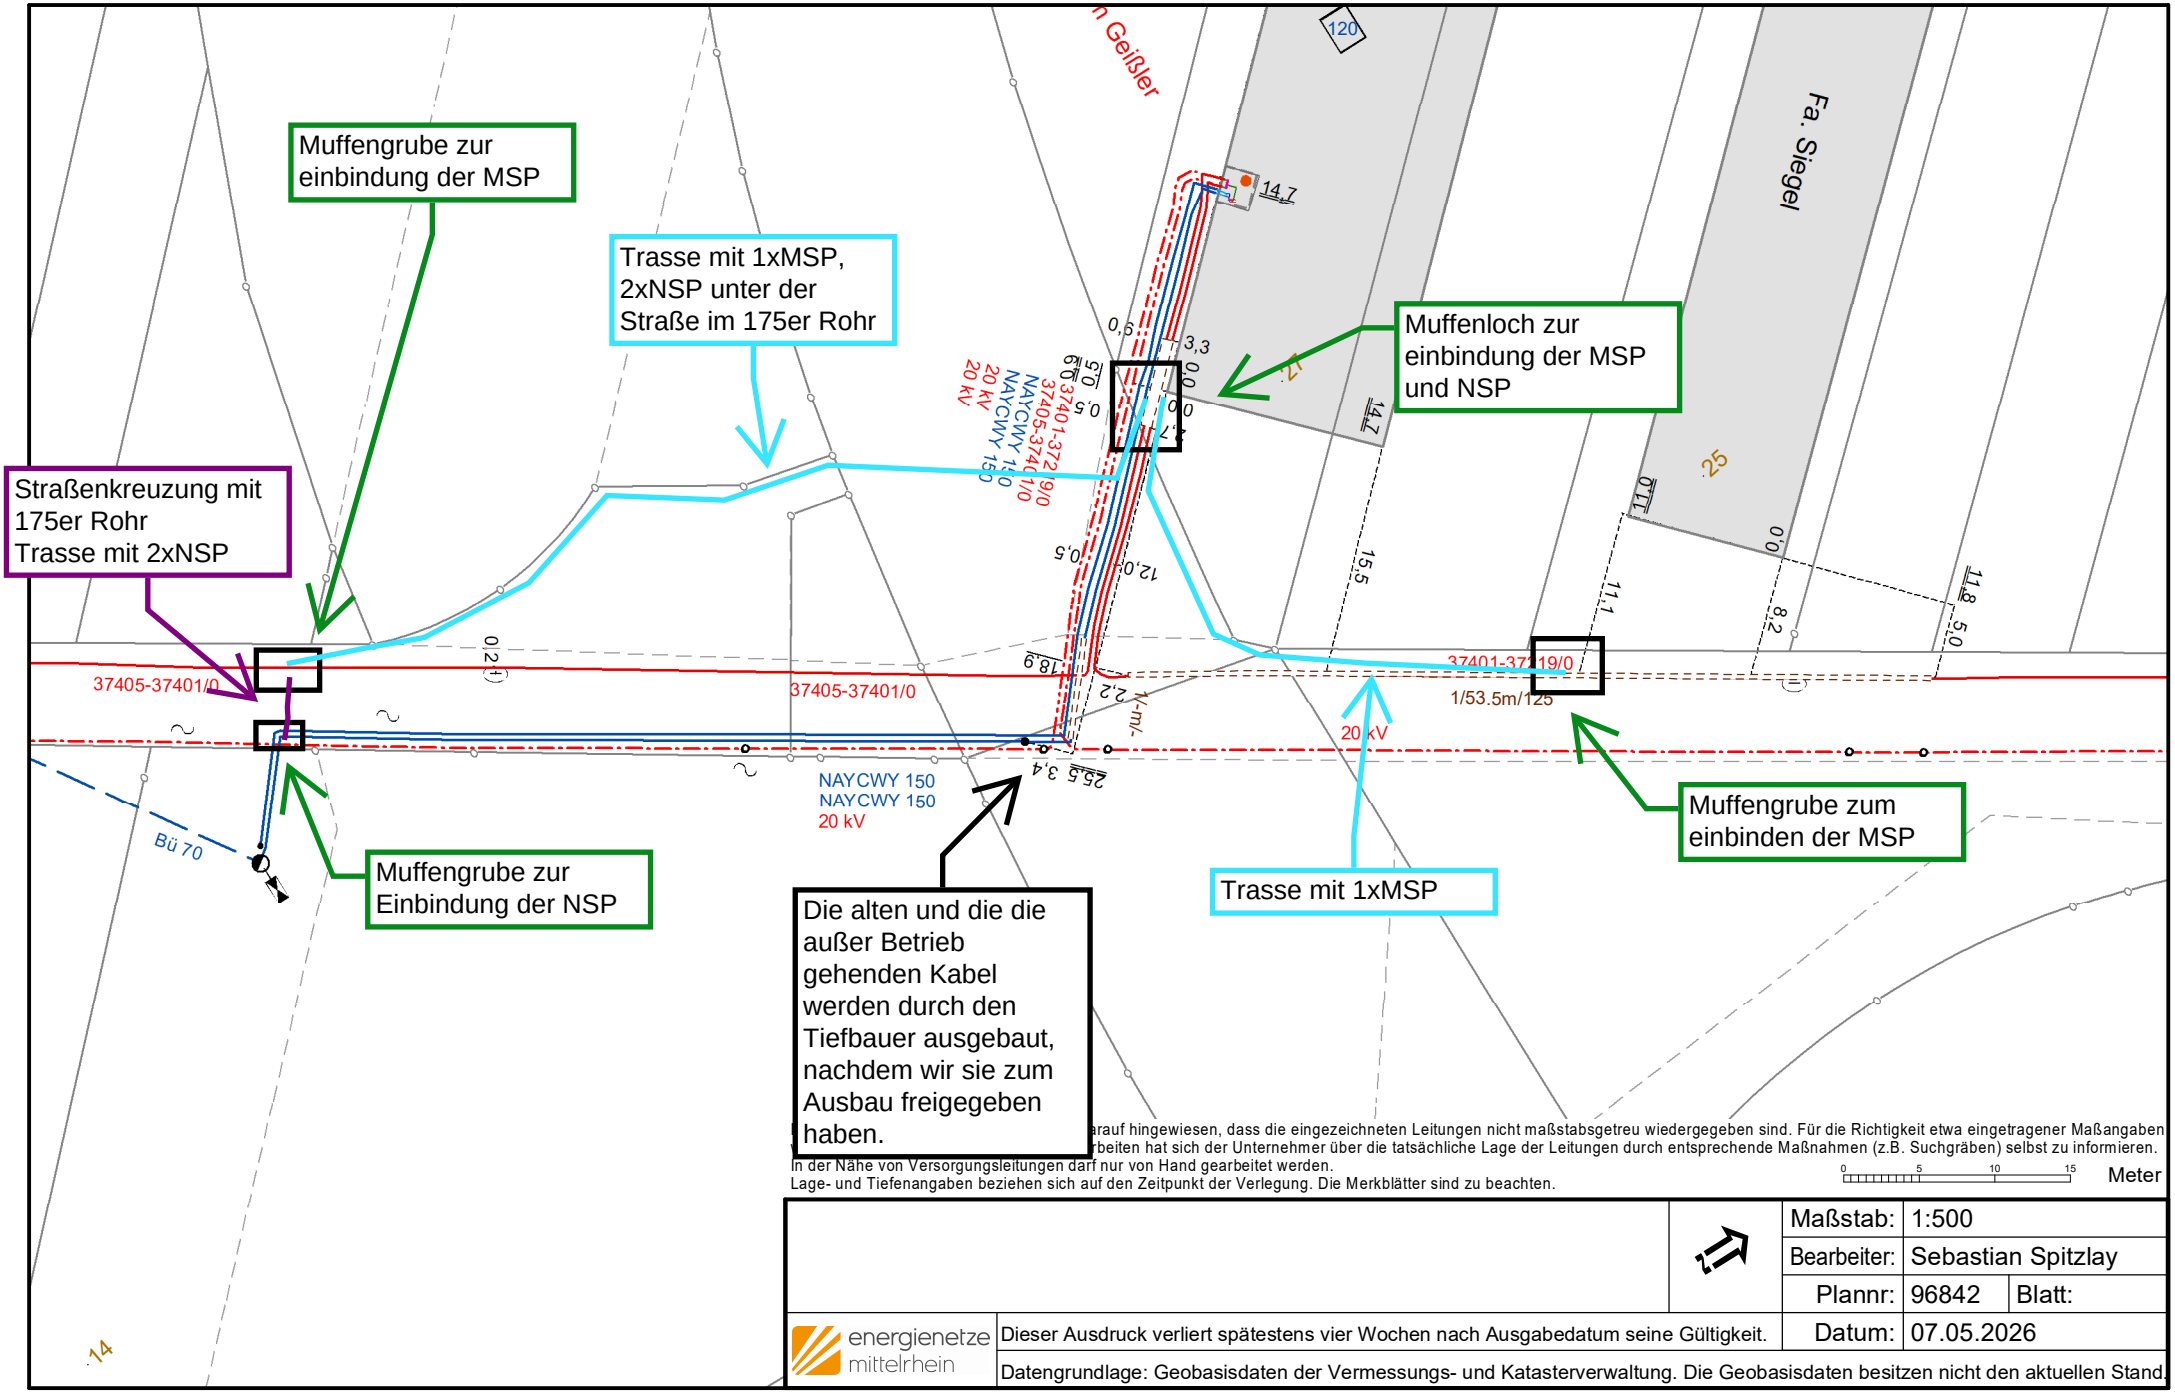
Muffengrube zur einbindung der MSP
Trasse mit 1xMSP, 2xNSP unter der Straße im 175er Rohr
Muffenloch zur einbindung der MSP und NSP
Straßenkreuzung mit 175er Rohr
Trasse mit 2xNSP
Muffengrube zum einbinden der MSP
Muffengrube zur Einbindung der NSP
Die alten und die die außer Betrieb gehenden Kabel werden durch den Tiefbauer ausgebaut, nachdem wir sie zum Ausbau freigegeben haben.
Trasse mit 1xMSP
37405-37401/0
37405-37401/0
37401-37119/0
1/53.5m/125
NAYCWY 150
NAYCWY 150
20 kV
20 kV
Bü 70
Fa. Siegel
Geißler
120
125
14,7
14,7
11,0
11,1
15,5
12,0
18,9
2,2
25,5
3,4
0,6
3,3
8,2
11,8
5,0
0,5
0,5
0,5