



Anmerkung:
Gesamtgrabenbreite gemäß Tabelle SEK
OD = Außendurchmesser gemäß Tabelle SEK
AR = Arbeitsraum gemäß Tabelle SEK
V = Verbau (i. M. 30 cm) gemäß Tabelle SEK

Regelquerschnitt
Stufengraben

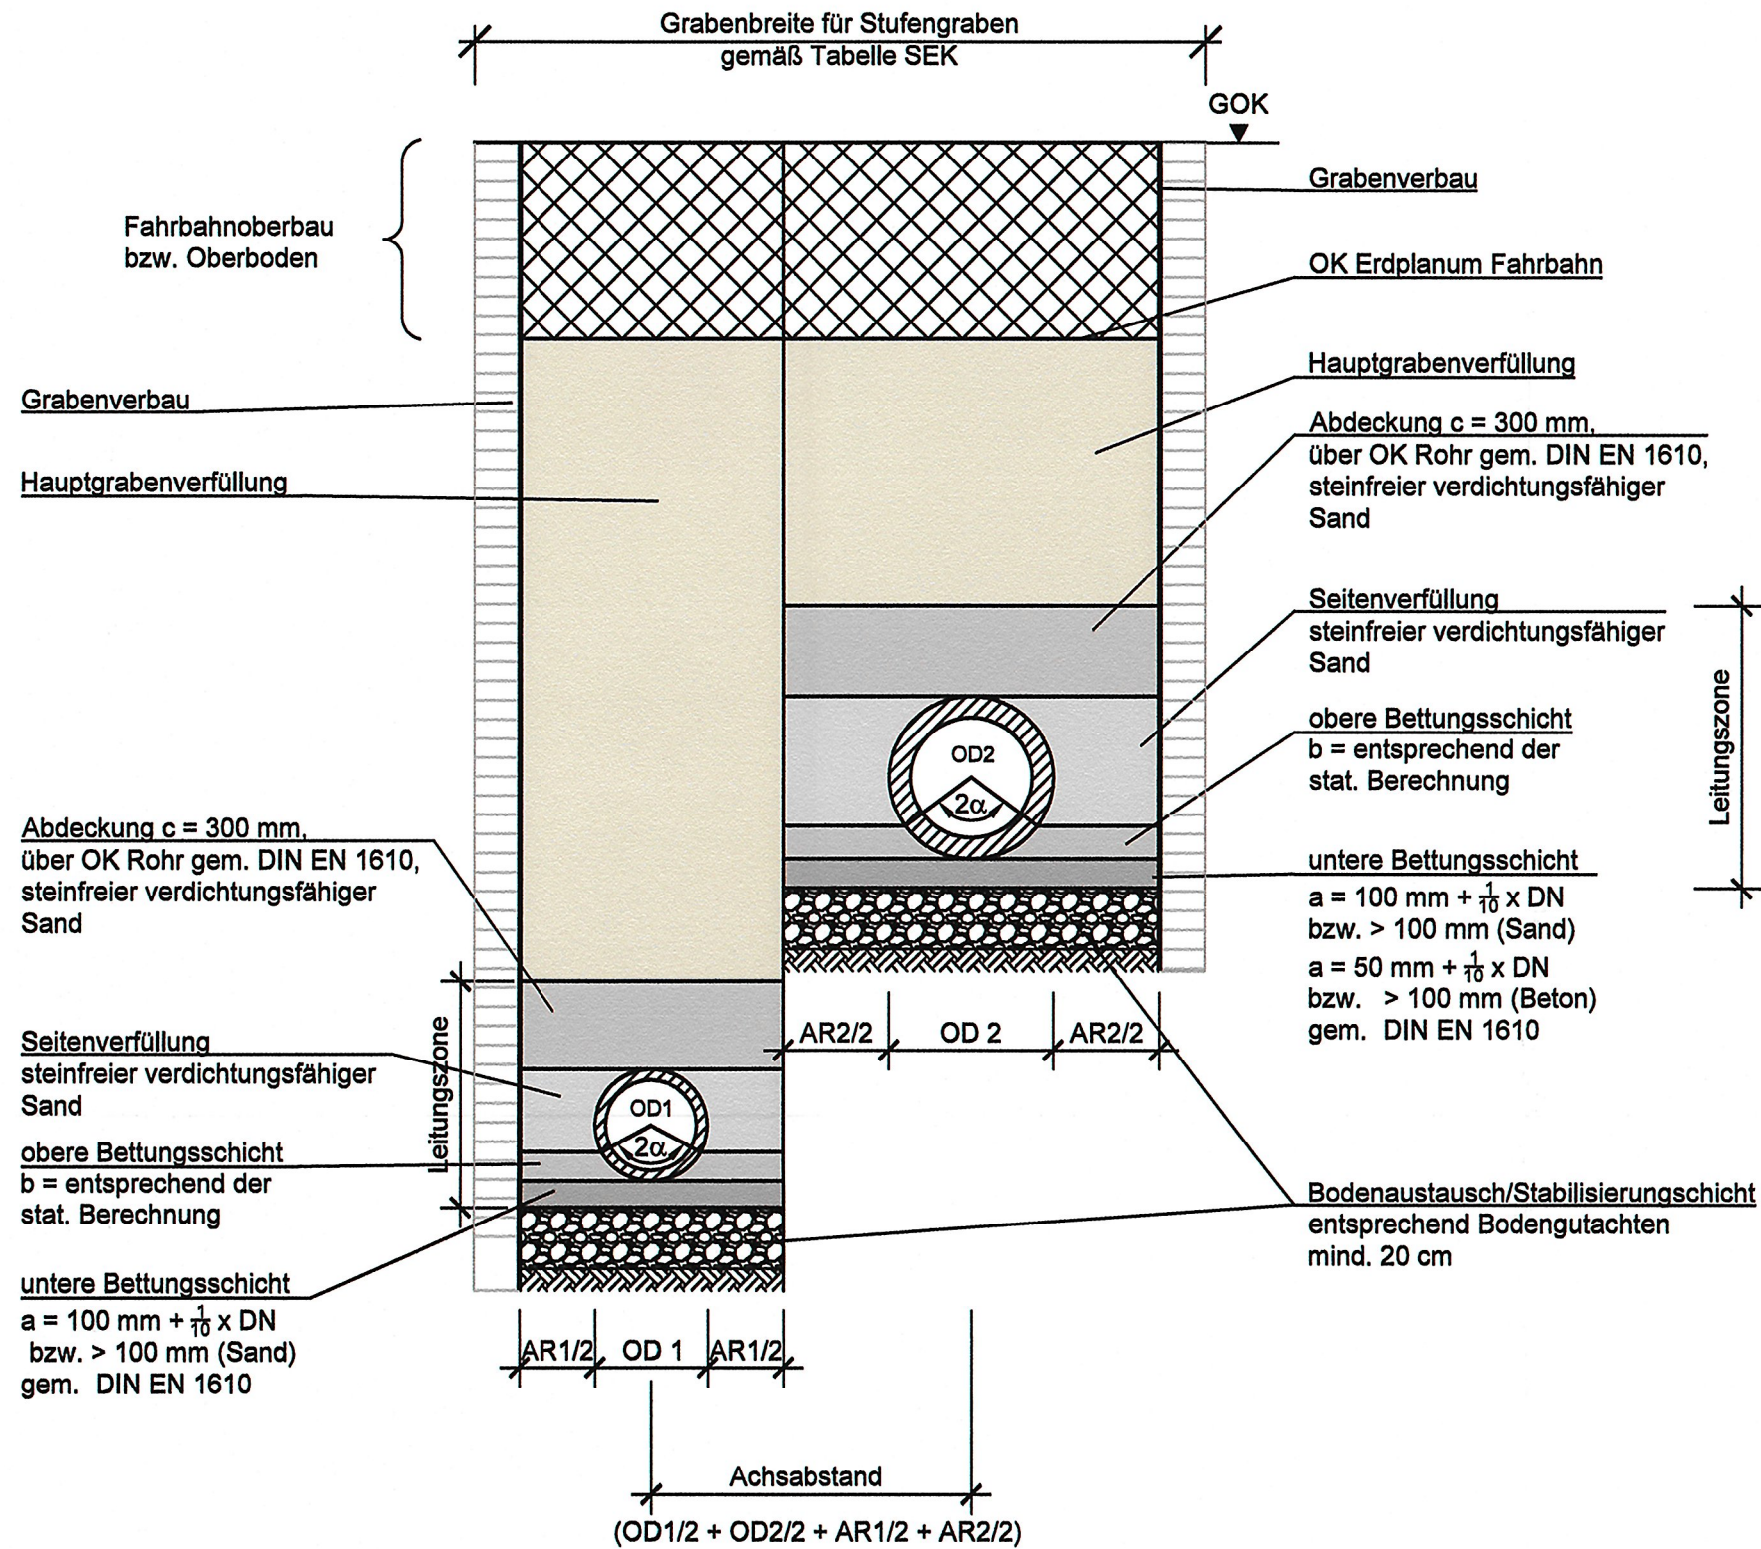

Regelquerschnitt
Einzelgraben

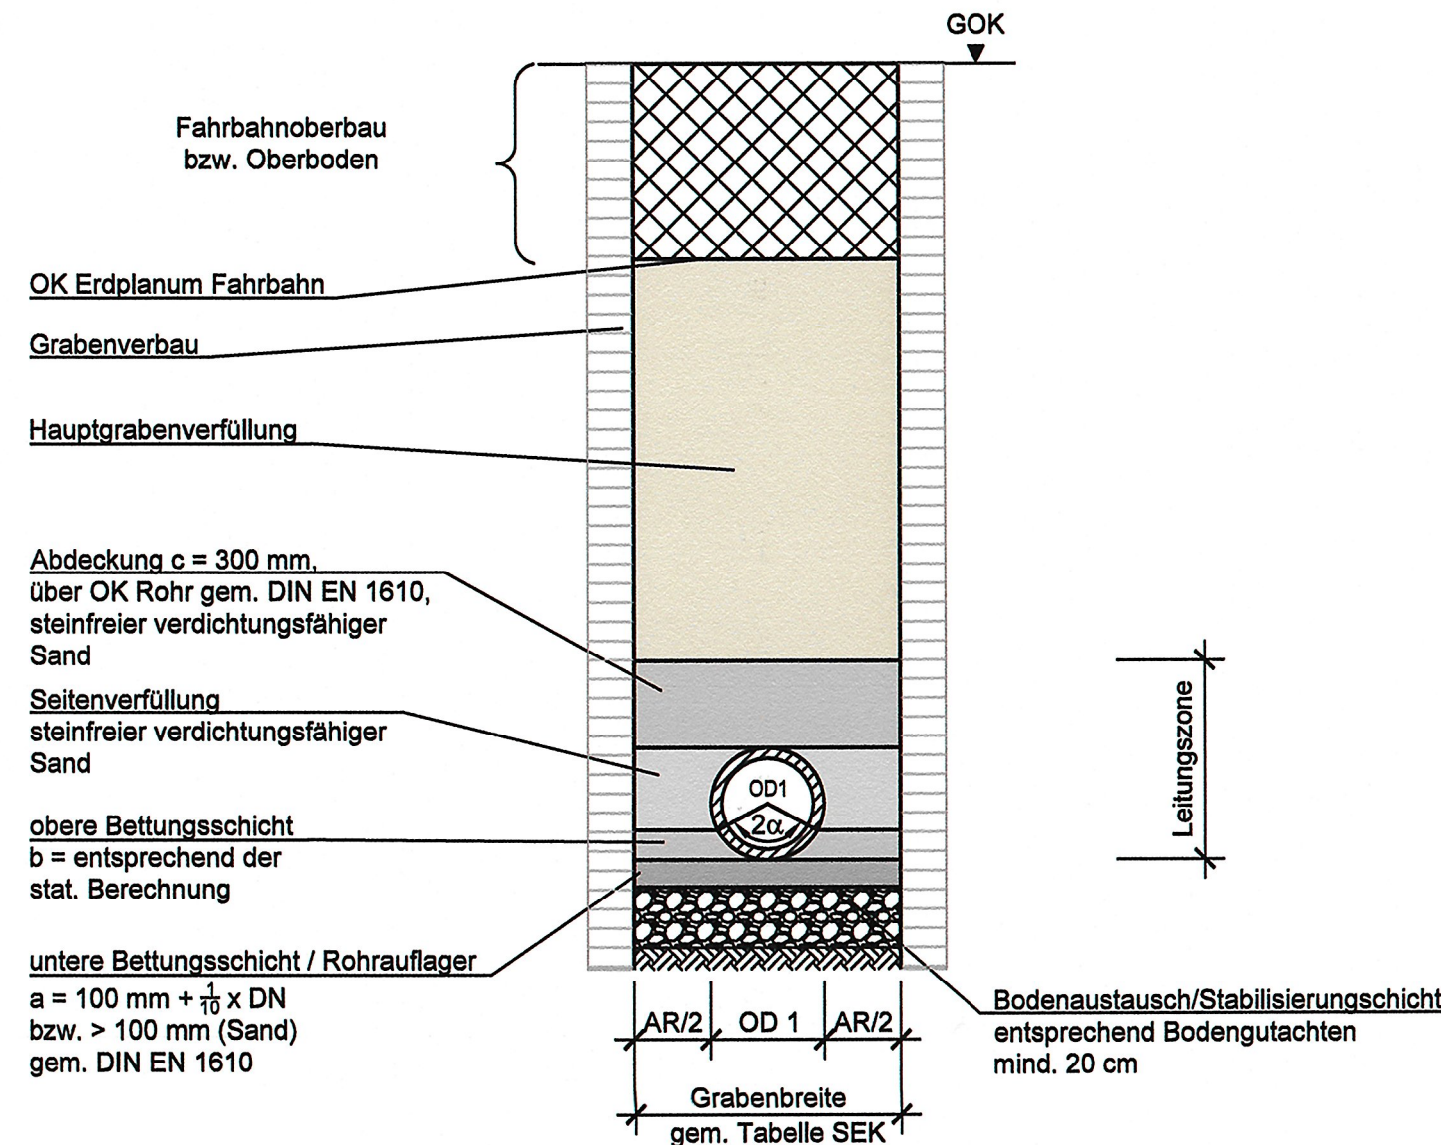

Änderungen				
C				
B				
A				
Index	Art	Bearbeiter	gez.	Datum

KOCKS CONSULT GMBH KOCKS INGENIEURE		
Kocks Consult GmbH • Stegemannstr. 32-38 • 56068 Koblenz • Tel.: +49 261 1302-0 Fax: +49 261 1302-400 • email: info@kocks-ing.de		
	Name	Datum
bearbeitet	C. Schneider	24.03.2026
gezeichnet	U. Leins	24.03.2026
geprüft / Unterschrift		
Projekt Nr.	214-76224	

Stadtentwässerung		EIGENBETRIEB DER STADT KOBLENZ	
Eigenbetrieb der Stadt Koblenz		SEK	
PROJEKT: Äußere Erschließung des Gewerbegebietes "Bubenheimer Berg", Kanalisation St.-Sebastianer-Straße 2. Bauabschnitt		Zeichnungs Nr:	4
		Wl. Pl. Nr:	0085.431
PLANBEZEICHNUNG: Ausführungsplanung Regelquerschnitte Gräben		Maßstab:	1:25
		Geprüft:	Fgl- Apr. 2026
Koblenz 05.05.2026		Gesehen:	
A. L. L.		Abt. P:	OK 26
M. O. S. S.		Abt. B:	F. H. S. S. 04.05.26
Belgeordner		Abt. GE:	U. S. S. 04.05.26
		Abt. KSM:	
Werkleiter			