



P:\M21476224\Bauarbeiten\WasserCAD\B15_Lph\Sebastianer Straße 2BAY6224_WL_RQ_5_001_Strommast_2BA.dwg/5_QU

Querschnitt 1 - 1

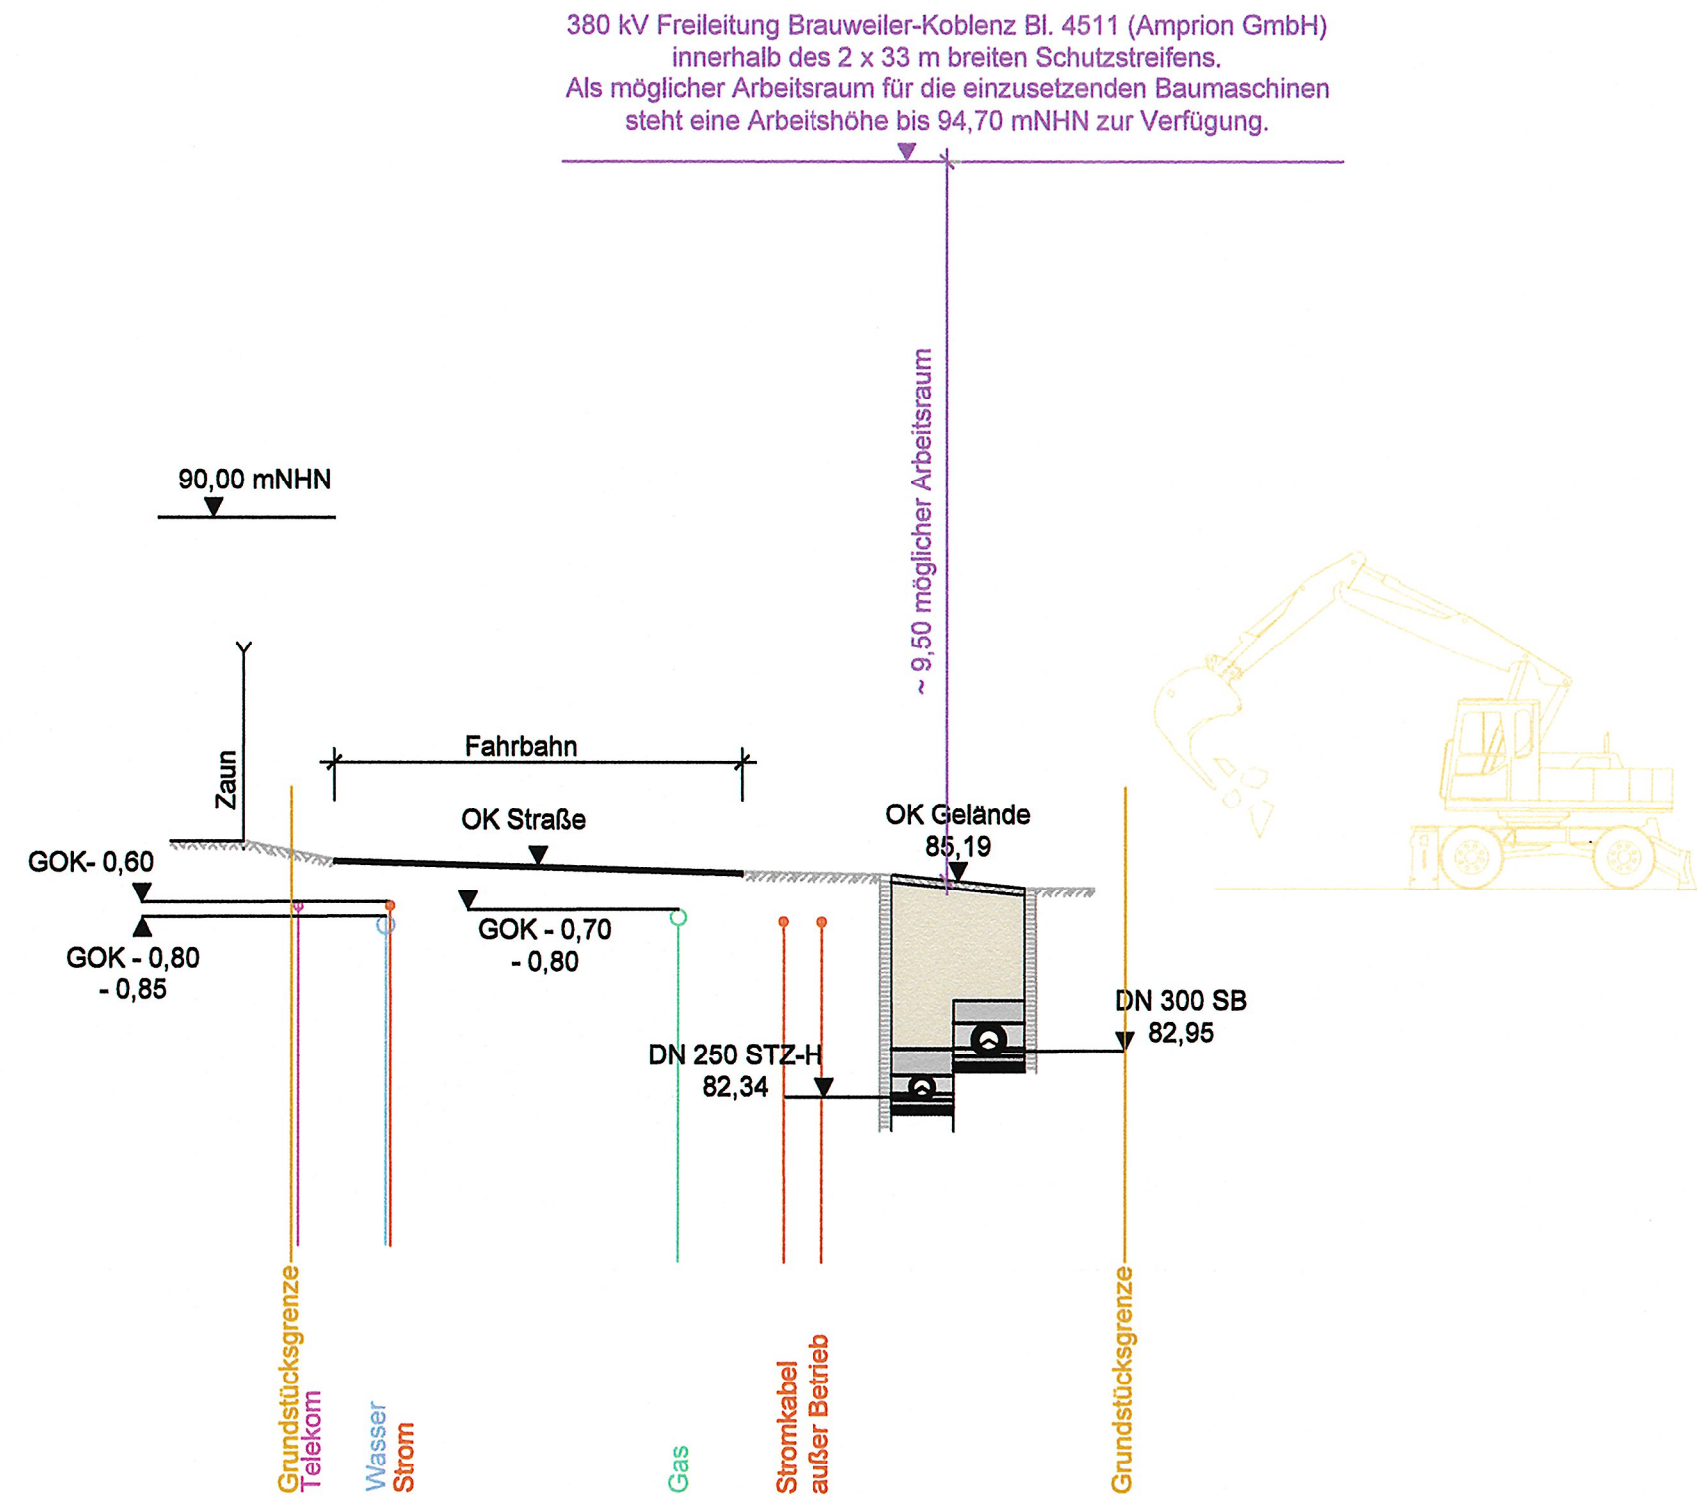

Querschnitt 2 - 2

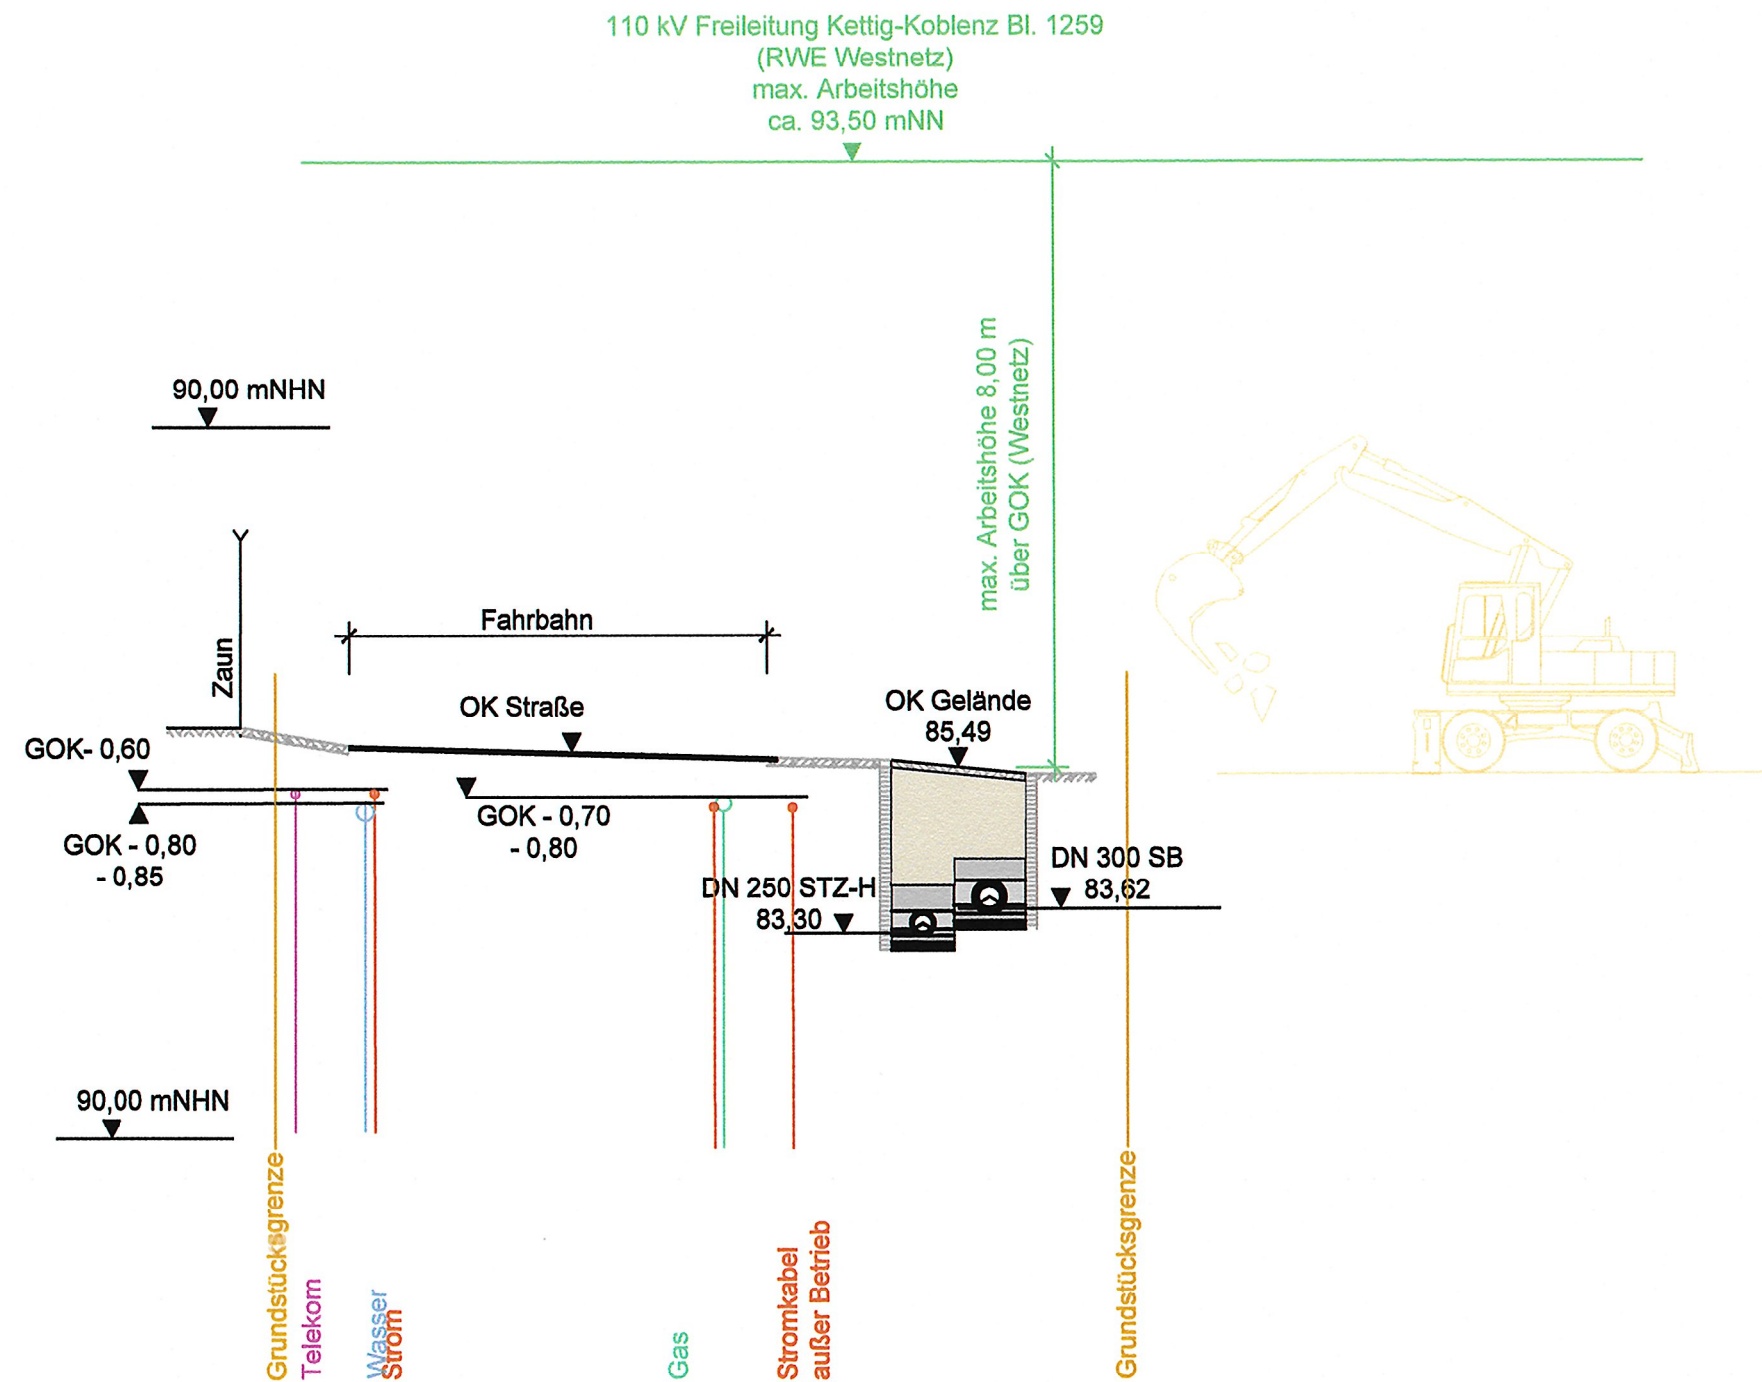

Anm.:

Die max. Arbeitshöhe innerhalb des 2 x 33 m Schutzstreifens der 380 kV Freileitung Brauweiler-Koblenz Bl. 4511 (Amprion GmbH) beträgt 94,70 mNHN. Der Beginn der Bauarbeiten ist min. 14 Tage vorher anzuzeigen und mit der Amprion GmbH (Betrieb Mitte - Leitungen, Herr Dominik Seus, Gewerbegebiet - An der K 29, 55444 Waldlaubersheim, Tel.: 02234/ 85-68352) ein Einweisungstermin in die erforderlichen Sicherheitsmaßnahmen zu vereinbaren.

Die max. Arbeitshöhe innerhalb des 2 x 21 m bzw. 2 x 24 m Schutzstreifens der 110 kV Freileitung Kettig-Koblenz Bl. 1259 (Westnetz GmbH) beträgt maximal 8,00 m über Gelände. Der Beginn der Bauarbeiten ist min. 14 Tage vorher anzuzeigen und mit der Westnetz GmbH, Hochspannungsfreileitung, DRW-S-EL-ZS, Zentrale Steuerung (Herr Dirk Falter, Rurbenden 23, 52382 Niederzier, Tel.: 02428/49-1742) ein Einweisungstermin in die erforderlichen Sicherheitsmaßnahmen zu vereinbaren.

Änderungen				
C				
B				
A				
Index	Art	Bearbeiter	gez.	Datum

KOCKS CONSULT GMBH KOCKS INGENIEURE		
Kocks Consult GmbH • Stegmannstr. 32-38 • 56068 Koblenz • Tel.: +49 261 1302-0 Fax: +49 261 1302-400 • email: info@kocks-ing.de		
Name	Datum	
bearbeitet C. Schneider	23.03.2026	
gezeichnet U. Leins	23.03.2026	
geprüft / Unterschrift		
Projekt Nr.	214-76224	

Stadtentwässerung



Eigenbetrieb der Stadt Koblenz

EIGENBETRIEB DER STADT KOBLENZ

PROJEKT: Äußere Erschließung des Gewerbegebietes "Bubenheimer Berg", Kanalisation St.-Sebastianer-Straße 2. Bauabschnitt	Zeichnungs Nr.: 5	
	Wl. Pl. Nr.: 0085.431	
PLANBEZEICHNUNG: Ausführungsplanung Querschnitte	Maßstab:	1:100
	Geprüft:	Jghr Apr. 2026
Koblenz 05.05.2026 Belgeordner Werkleiter	Gesehen:	
	Abt. P:	04/26
	Abt. B:	Falter 04.05.26
	Abt. GE:	04.05.26
	Abt. KSM:	