


Zeichenerklärung

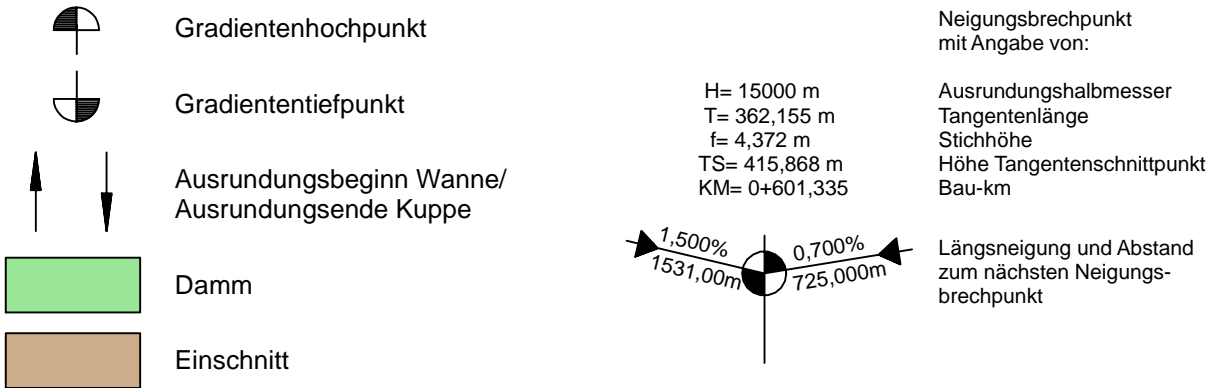

| | | | |
|--|-------------|------------|----------|
|  Ingenieurgruppe KOHNS KOHNS + GÖBEL Ingenieur GmbH Eichenstraße 39 56727 Mayen Tel.: 02451-42057, Fax: -42159 Internet: www.ing-kohns.de E-Mail: kig@ing-kohns.de | 1396 | Datum: | Zeichen: |
| | Bearbeiter: | 02.09.2020 | F. Göbel |
| gezeichnet: | 02.09.2020 | F. Göbel | |
| geprüft: | 02.09.2020 | G. Göbel | |

| | | |
|--|-------------------|---|
| Stadt Koblenz Tiefbauamt Fachamt | |  |
| Nr.: | Art der Änderung: | Datum: Zeichen: |
| ENTWURFSPLANUNG | | Unterlage / Blatt-Nr.: 8 / 4 |
| Titel: Höhenplan Achse 7 | | Plan-Nr.: 21.14 / 02.09.20 / 04.04 |
| Projektnr.: P 661051 | | Maßstab: 1 : 500 / 50 |
| Projekt: Ortskernentlastungsstraße Bubenheim | | |
| genehmigt: Koblenz, den | | i.A. Amtsleiter Tiefbauamt |
| Koblenz, den | | i.A. i.A. Bearbeiter SGL |