



M\_1:100




M 1:100

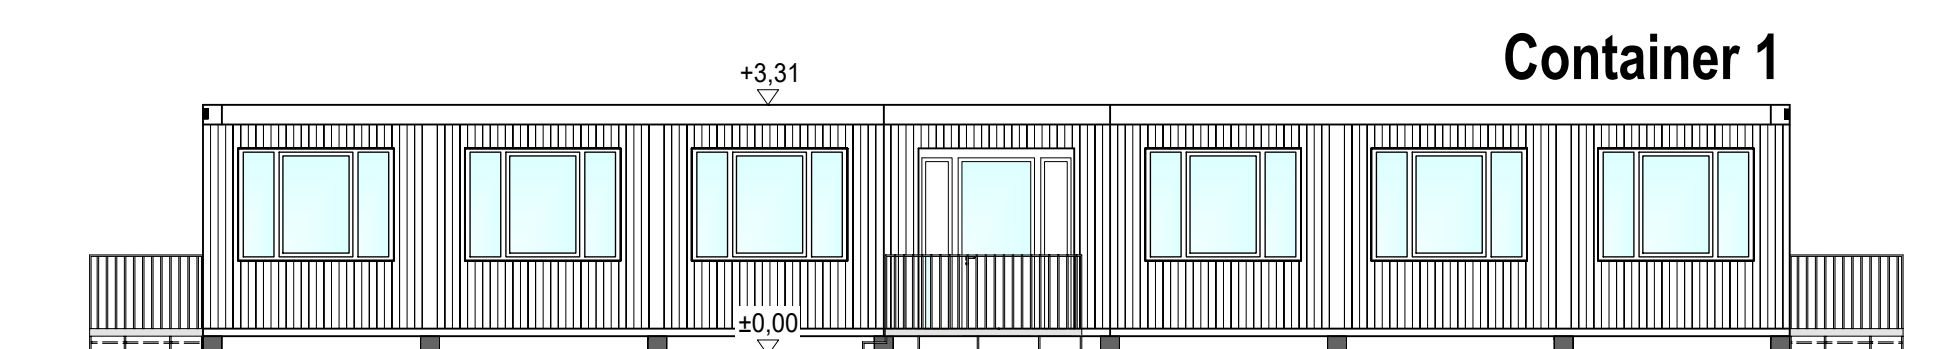

ANSICHT FRONT

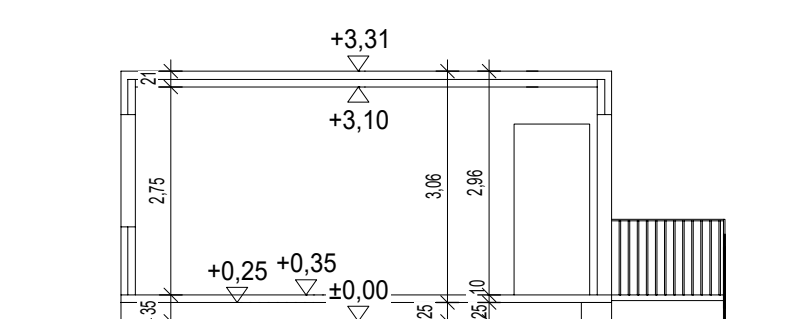


SCHNITT A-A

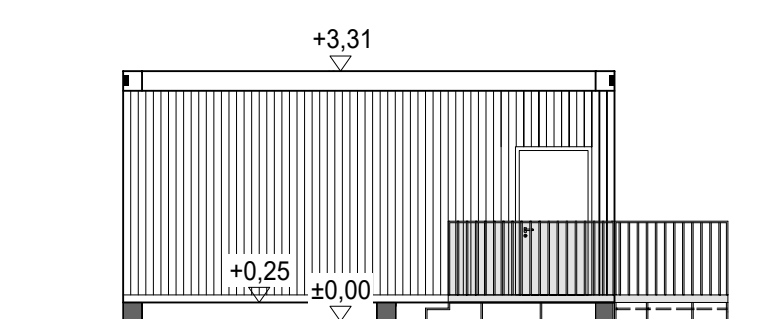


ANSICHT SEITE

## M 1:100

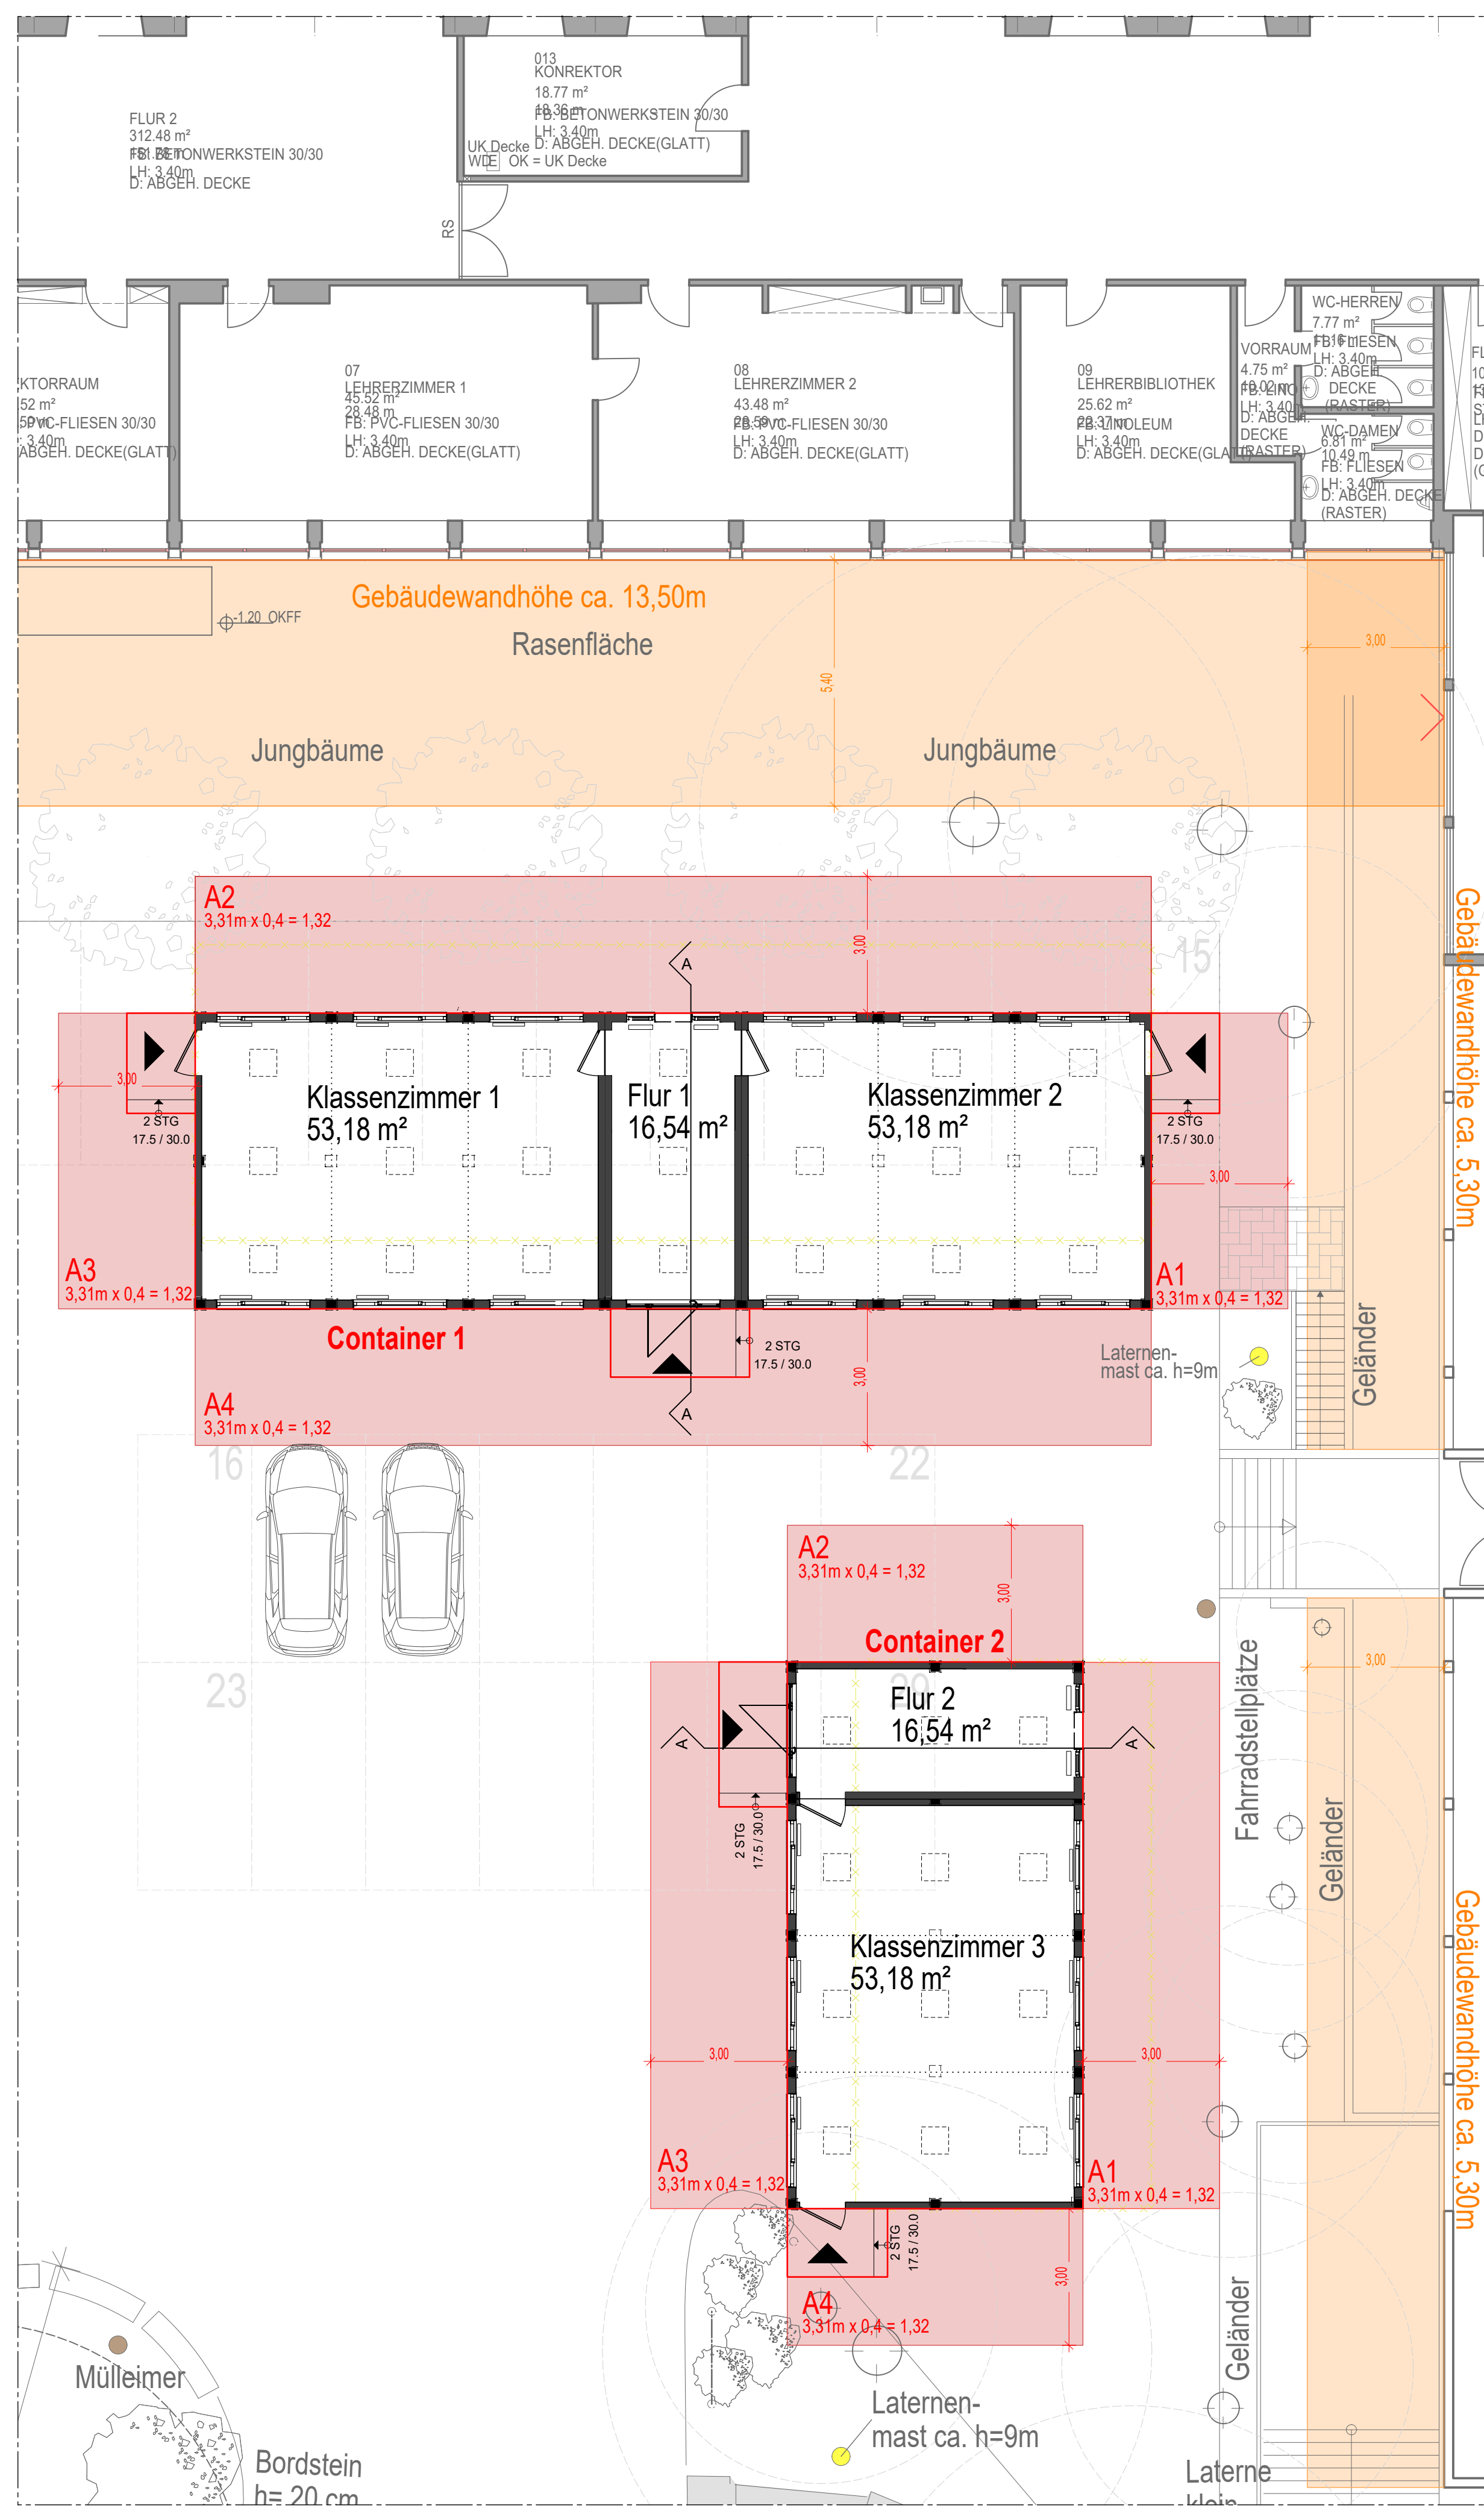

×-×-×-×-×-×-× alte Position Container

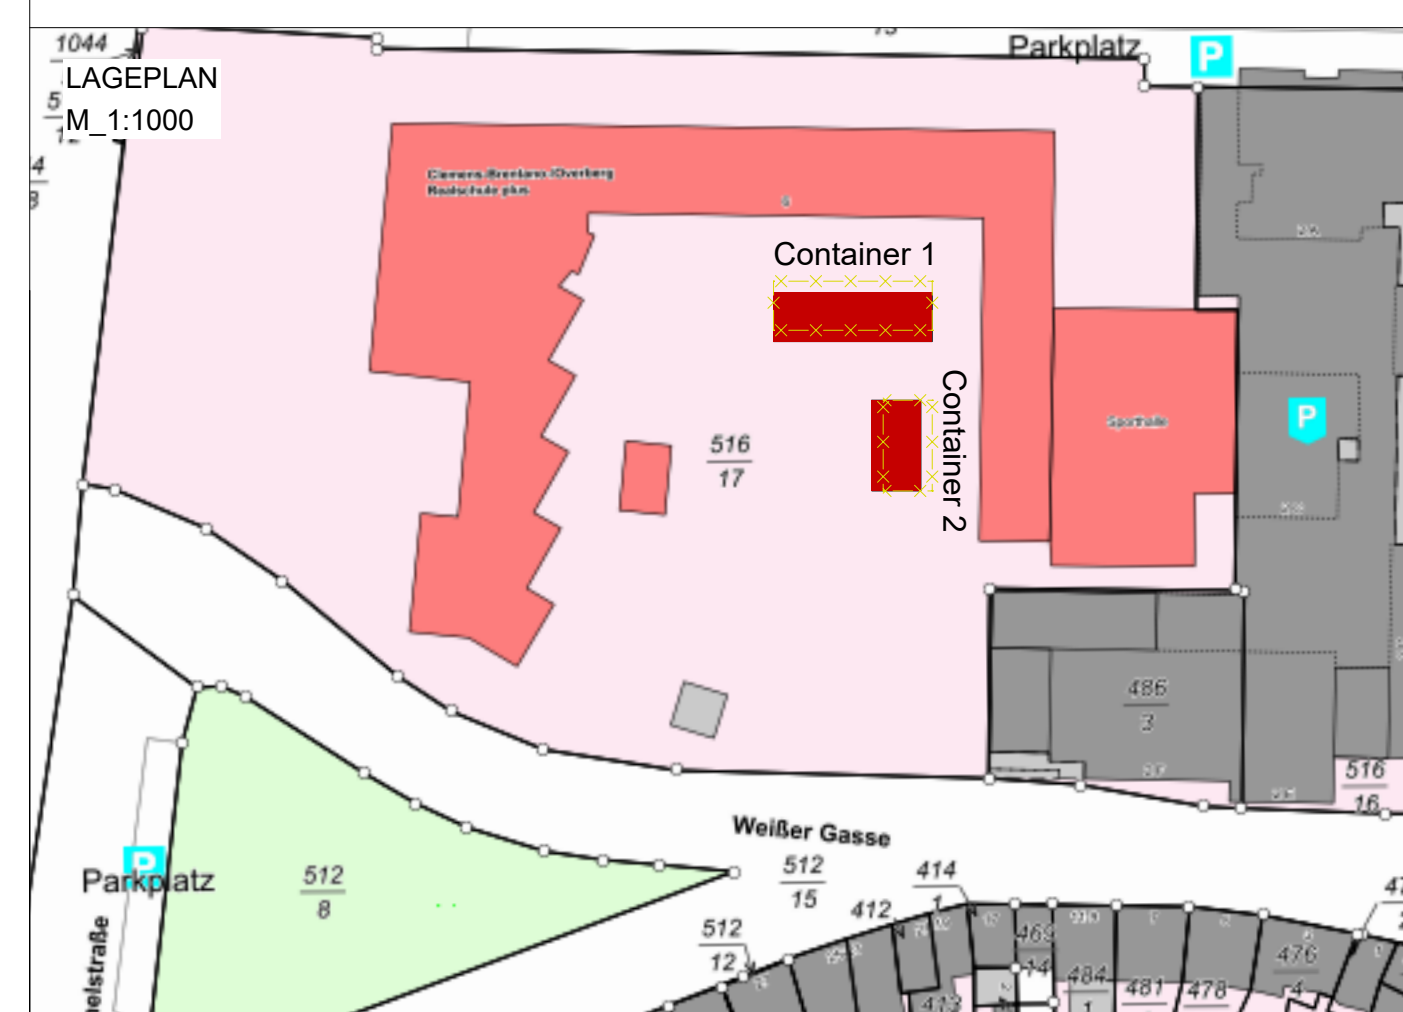[illegible]

planquadrathoch3\_Architekten

Münzplatz 10 | 56068 Koblenz  
info@pqh3.de  
Tel. 0261 804 310



PROJEKTN  
1 3 0006

PROJEKT  
Errichtung temporärer Klassenzimmer  
mit einer Standzeit von 2 Jahren  
Weisser Gasse 6  
56068 Koblenz

DER BAUHERR

DER ARCHITEKT

BAUHERR  
Stadtverwaltung Koblenz  
Zentrales Gebäudemanagement  
Bahnhofstraße 47  
56068 Koblenz

ZEICHNUNGEN  
Grundrisse, Schnitte, Ansichten und Abstandsflächen

DATUM  
20.01.2026

GEZ.  
LS

PLANSTAND  
TEKTUR

PLANNED  
2

INDE  
B