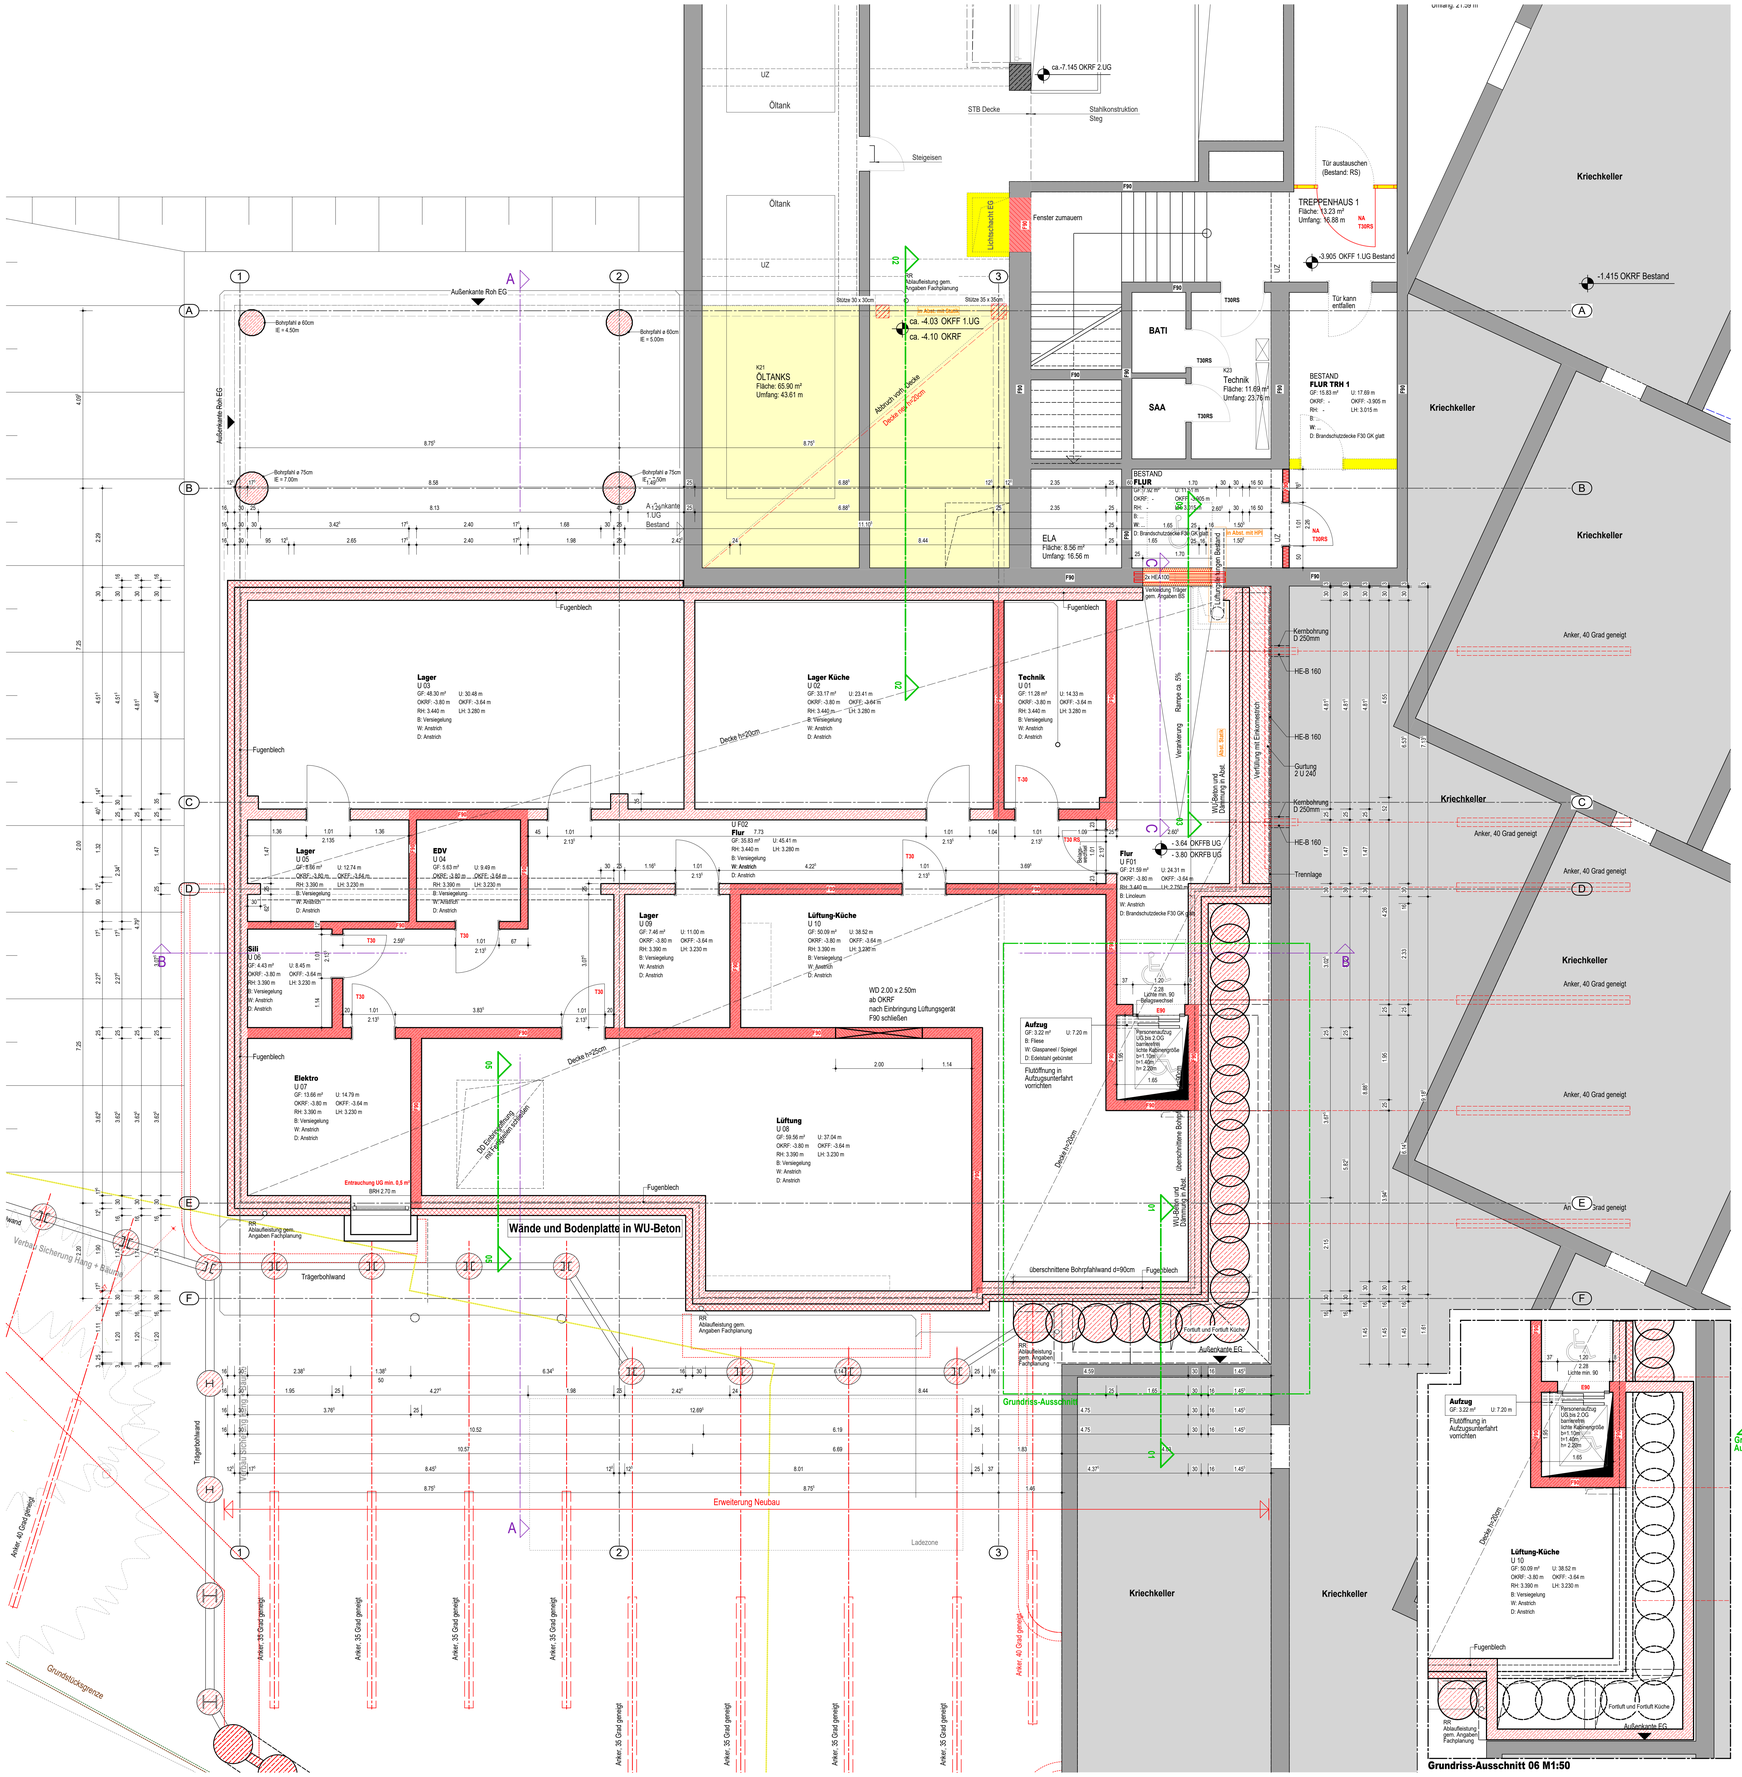
Außenkante Roh EG
Bohrpfahl ø 60cm
IE = 4.50m
Bohrpfahl ø 60cm
IE = 5.00m
Bohrpfahl ø 75cm
IE = 7.00m
Bohrpfahl ø 75cm
IE = 7.00m
Außenkante 1.UG Bestand
K21
ÖLTANKS
Fläche: 65.90 m²
Umfang: 43.61 m
Stütze 30 x 30cm
Stütze 35 x 35cm
ca. -4.03 OKFF 1.UG
ca. -4.10 OKRF
Abbruch vorh. Decke
Decke neu 20cm
RR
Ablaufleitung gem.
Angaben Fachplanung
Öltank
Öltank
UZ
UZ
ca.-7.145 OKRF 2.UG
STB Decke
Stahlkonstruktion
Steg
Steigeisen
Lichtschacht EG
Fenster zumauern
F90
TREPPENHAUS 1
Fläche: 13.23 m²
Umfang: 16.88 m
NA
T30RS
Tür austauschen
(Bestand: RS)
-3.905 OKFF 1.UG Bestand
Tür kann
entfallen
BATI
SAA
T30RS
K23
Technik
Fläche: 11.69 m²
Umfang: 23.76 m
BESTAND
FLUR TRH 1
GF: 15.83 m²
U: 17.69 m
OKRF: -
OKFF: -3.905 m
RH: -
LH: 3.015 m
B: -
W: -
D: Brandschutzdecke F30 GK glatt
BESTAND
FLUR
GF: 7.92 m²
U: 11.13 m
OKRF: -
OKFF: -3.905 m
RH: 3.015 m
LH: -
B: -
W: -
D: Brandschutzdecke F30 GK glatt
ELA
Fläche: 8.56 m²
Umfang: 16.56 m
2x HEA100
Verteilung Träger
gem. Angaben ES
Kriechkeller
-1.415 OKRF Bestand
Anker, 40 Grad geneigt
Fugenblech
Lager
U 03
GF: 48.30 m²
U: 30.48 m
OKRF: -3.80 m
OKFF: -3.64 m
RH: 3.440 m
LH: 3.280 m
B: Versiegelung
W: Anstrich
D: Anstrich
Lager Küche
U 02
GF: 33.17 m²
U: 23.41 m
OKRF: -3.80 m
OKFF: -3.64 m
RH: 3.440 m
LH: 3.280 m
B: Versiegelung
W: Anstrich
D: Anstrich
Technik
U 01
GF: 11.28 m²
U: 14.33 m
OKRF: -3.80 m
OKFF: -3.64 m
RH: 3.440 m
LH: 3.280 m
B: Versiegelung
W: Anstrich
D: Anstrich
Decke 1=20cm
Verwahrung
Rampe ca. 5%
Verfüllung mit Einkornbeton
WU-Beton und Dämmung siehe Detail
Abst. Stütze
Kernbohrung
D 250mm
HE-B 160
Gurtung
2 U 240
Trennlage
Kernbohrung
D 250mm
HE-B 160
Trennlage
Kriechkeller
Anker, 40 Grad geneigt
Kriechkeller
Anker, 40 Grad geneigt
Kriechkeller
Anker, 40 Grad geneigt