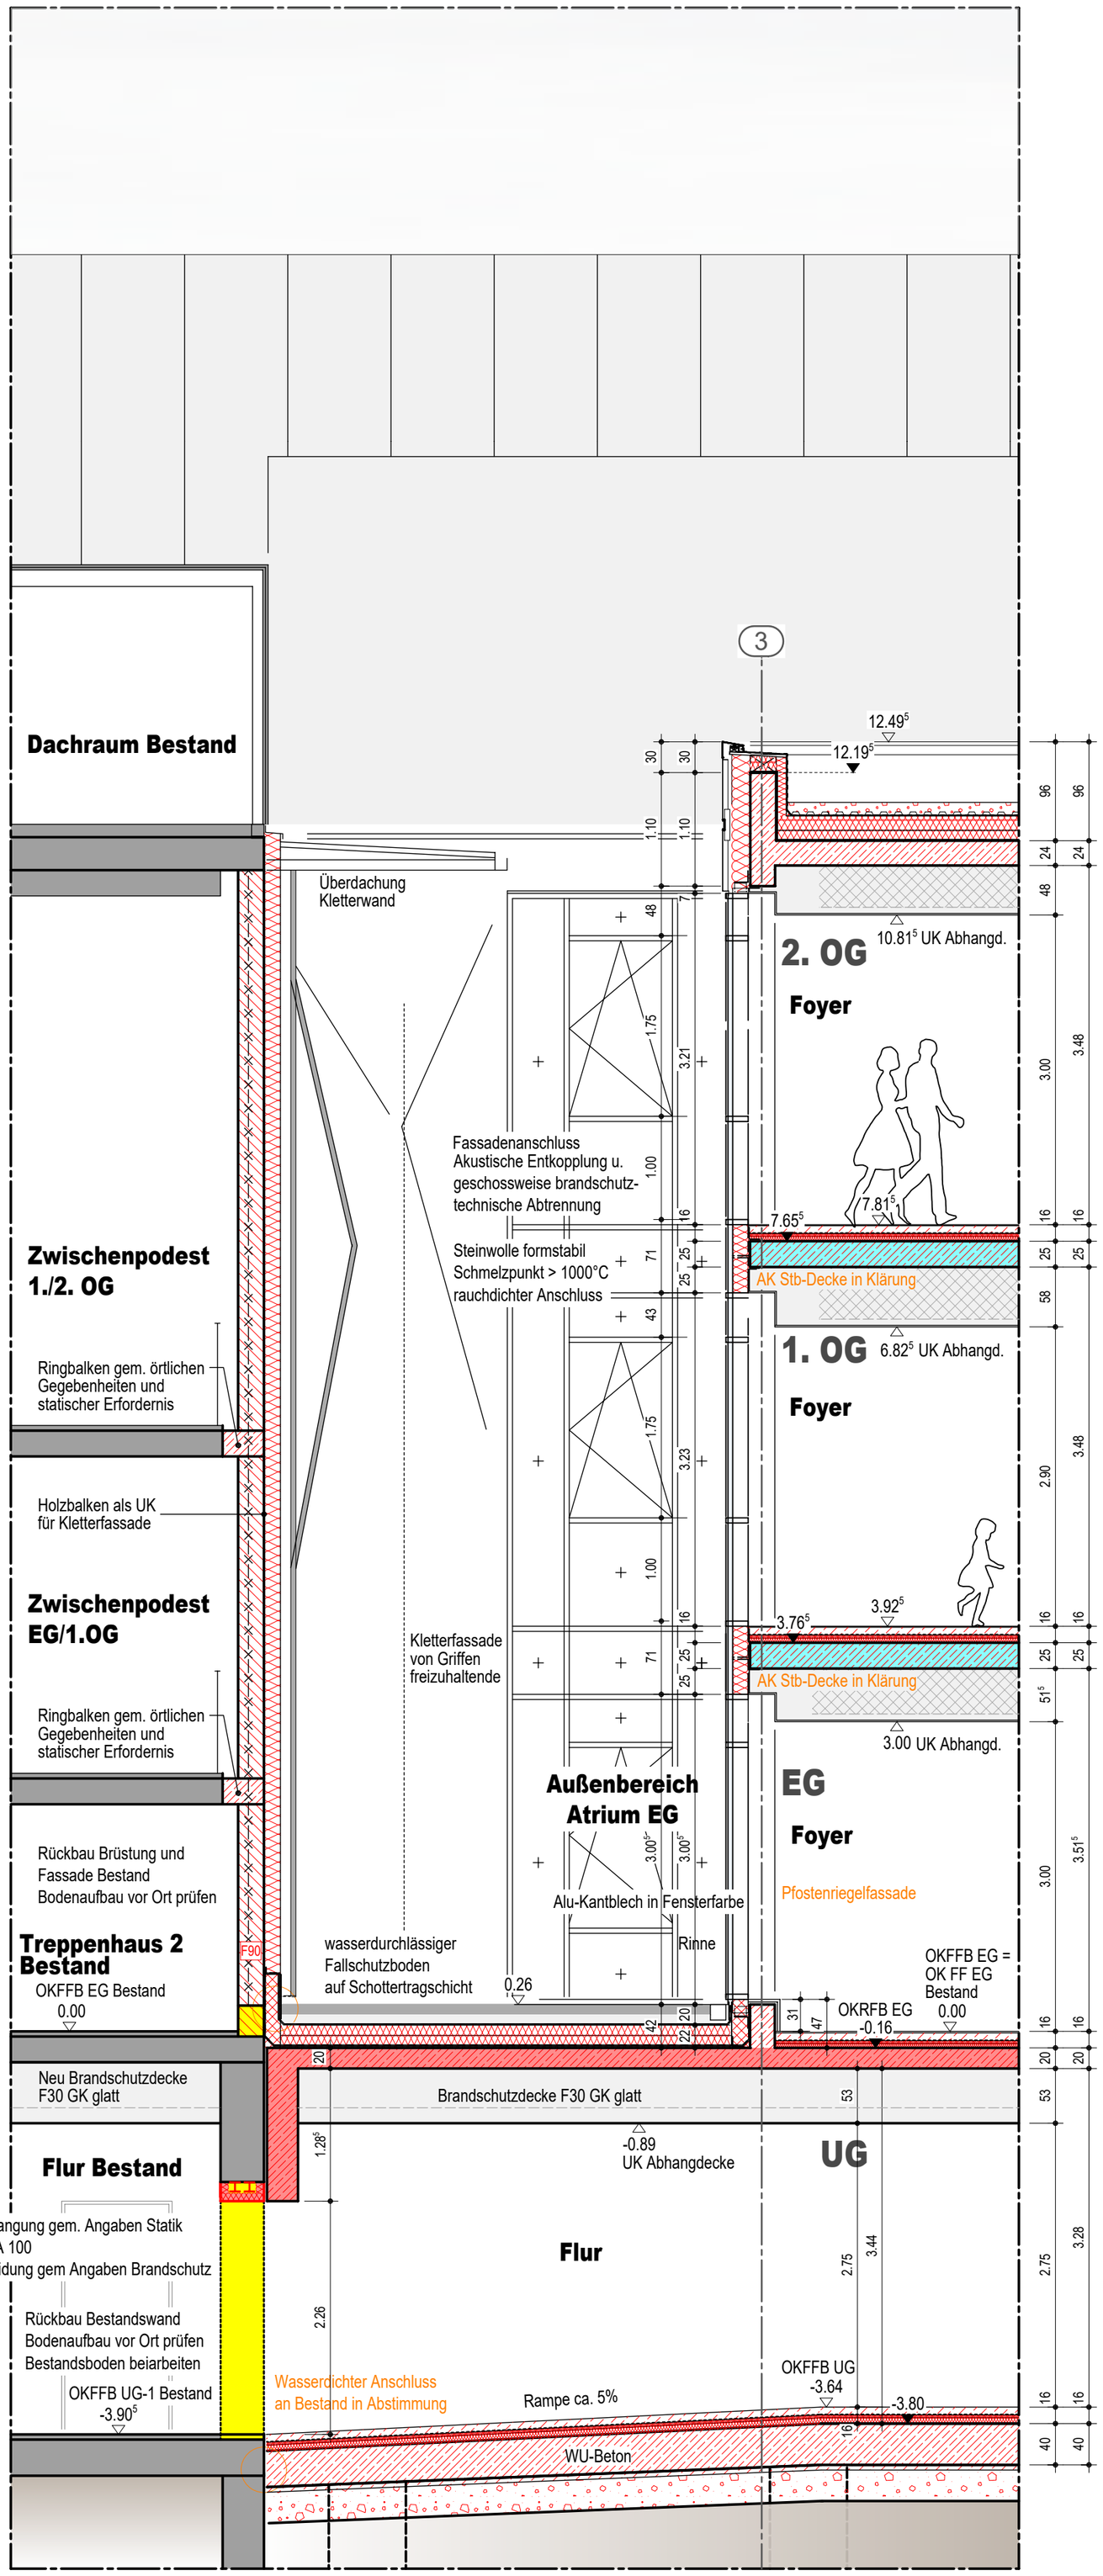

LEGENDE ZEICHNUNG:

Bestand	
Abbruch	
Stahlbeton, nach Angabe Statik	
Mauerwerk	
Trockenbau	

LEGENDE BRANDSCHUTZ:

Feuerwiderstandsklasse F30 AB / (R) EI 30	
Feuerwiderstandsklasse F60 AB/BA / (R) EI 60	
Feuerwiderstandsklasse F60 A+M / (R) EI-M 60	
Feuerwiderstandsklasse F90 AB / (R) EI 90	
Tür | Fahrschacht	**FST**
Tür | dichtschliessend	**DS / S_a**
Tür | dicht- und selbstschliessend	**DSS / S_aC5**
Tür | Rauchschutzfunktion	**RS / S_{200}C5**
Tür | feuerhemmend	**T30 / EI_2 30-S_aC5**
Tür | feuerhemmend mit Rauchschutzfunktion	**T30 RS / EI_2 30-S_{200}C5**
Tür | hochfeuerhemmend	**T60 / EI_2 90-S_aC5**
Tür | hochfeuerhemmend mit Rauchschutzfunktion	**T60 RS / EI_2 60-S_{200}C5**
Tür | feuerbeständig	**T90 / EI_2 90-S_aC5**
Tür | feuerbeständig mit Rauchschutzfunktion	**T90 RS / EI_2 90-S_{200}C5**

LEGENDE ABKÜRZUNGEN:

BA	BODENABLAUF	**RÖ**	REINIGUNSÖFFNUNG
BD	BODENDURCHBRUCH	**RR**	REGENFALLROHR
BRH	BRÜSTUNGSHÖHE	**STG**	STEIGUNG
DA	DECKENAUSSPARUNG	**SWS**	SENKRECHTER WANDSCHLITZ
DD	DECKENDURCHBRUCH	**UD**	UNTERZUGSDURCHBRUCH
DS	DECKENSCHLITZ	**UK**	UNTERKANTE
EL	ELEKTRO-INSTALLATION	**UKD**	UNTERKANTE DECKE
HGW	HÖCHSTER GRUNDWASSERSTAND	**UV**	UNTERVERTEILUNG
HK	HEIZKÖRPER	**UZ**	UNTERZUG
HZG	HEIZUNGS-INSTALLATION	**ÜZ**	ÜBERZUG
OK	OBERKANTE	**ÜD**	ÜBERZUGSDURCHBRUCH
OKD	OBERKANTE DECKE	**VK**	VORDERKANTE
OKF	OBERKANTE FERTIG	**WA**	WANDAUSSPARUNG
OKFF	OBERKANTE FERTIGFUSSBODEN	**WD**	WANDDURCHBRUCH
OKRF	OBERKANTE ROHFUSSBODEN	**WN**	WANDNISCHE
REV	REVISIONSÖFFNUNG	**WS**	WANDSCHLITZ
RD	ROHDECKE		

INDEX	DATUM	NAME	ÄNDERUNG

DIESER PLAN GILT NUR IN VERBINDUNG MIT DEN STATISCHEN KONSTRUKTIONSPLÄNEN UND SÄMTLICHEN DETAILPLÄNEN DES ARCHITEKTEN UND DER FACHINGENIEURE.
ALLE MASSE SIND VOM AUFTRAGNEHMER VERANTWORTLICH ZU PRÜFEN BZW. AM BAU ZU NEHMEN. UNSTIMMIGKEITEN SIND DER BAULEITUNG VOR ARBEITSBEGINN ZU MELDEN. ALLE ANGABEN ÜBER SCHLITZE UND DURCHBRÜCHE SIND VOR DER AUSFÜHRUNG VOM HAUPT-UNTERNEHMER GEMEINSAM MIT DEN PROJEKTBETEILIGTEN ZU PRÜFEN.

HÖHENANGABEN VON FENSTERBRÜSTUNGEN, FENSTERN UND TÜREN BEZIEHEN SICH GRUNDSÄTZLICH AUF **OBERKANTE FERTIG-FUSSBODEN (OKFF).**

fries architekten

Bauvorhaben	**CBO Realschule plus** Weißer Gasse 6 56068 Koblenz
Bauherr	Zentrales Gebäudemanagement Koblenz Bahnhofstraße 47 56068 Koblenz
Architekt	fries Architekten Rheinstraße 103 56179 Vallendar fon 0261/96259-0 | fax 0261/96259-29 www.fries-architekten.de | info@fries-architekten.de
Zeichnung	**Schnitt C-C** **Innenhof Atrium** VORABZUG

Proj.-Nr.	2020-628
Plannummer	CBO-AP-S03-Schnitt C-C
Projektleitung	J. Adams
Gezeichnet	SAB
Planfreigabe	02.09.2025
Blattformat	DIN A1
Maßstab	1:50