


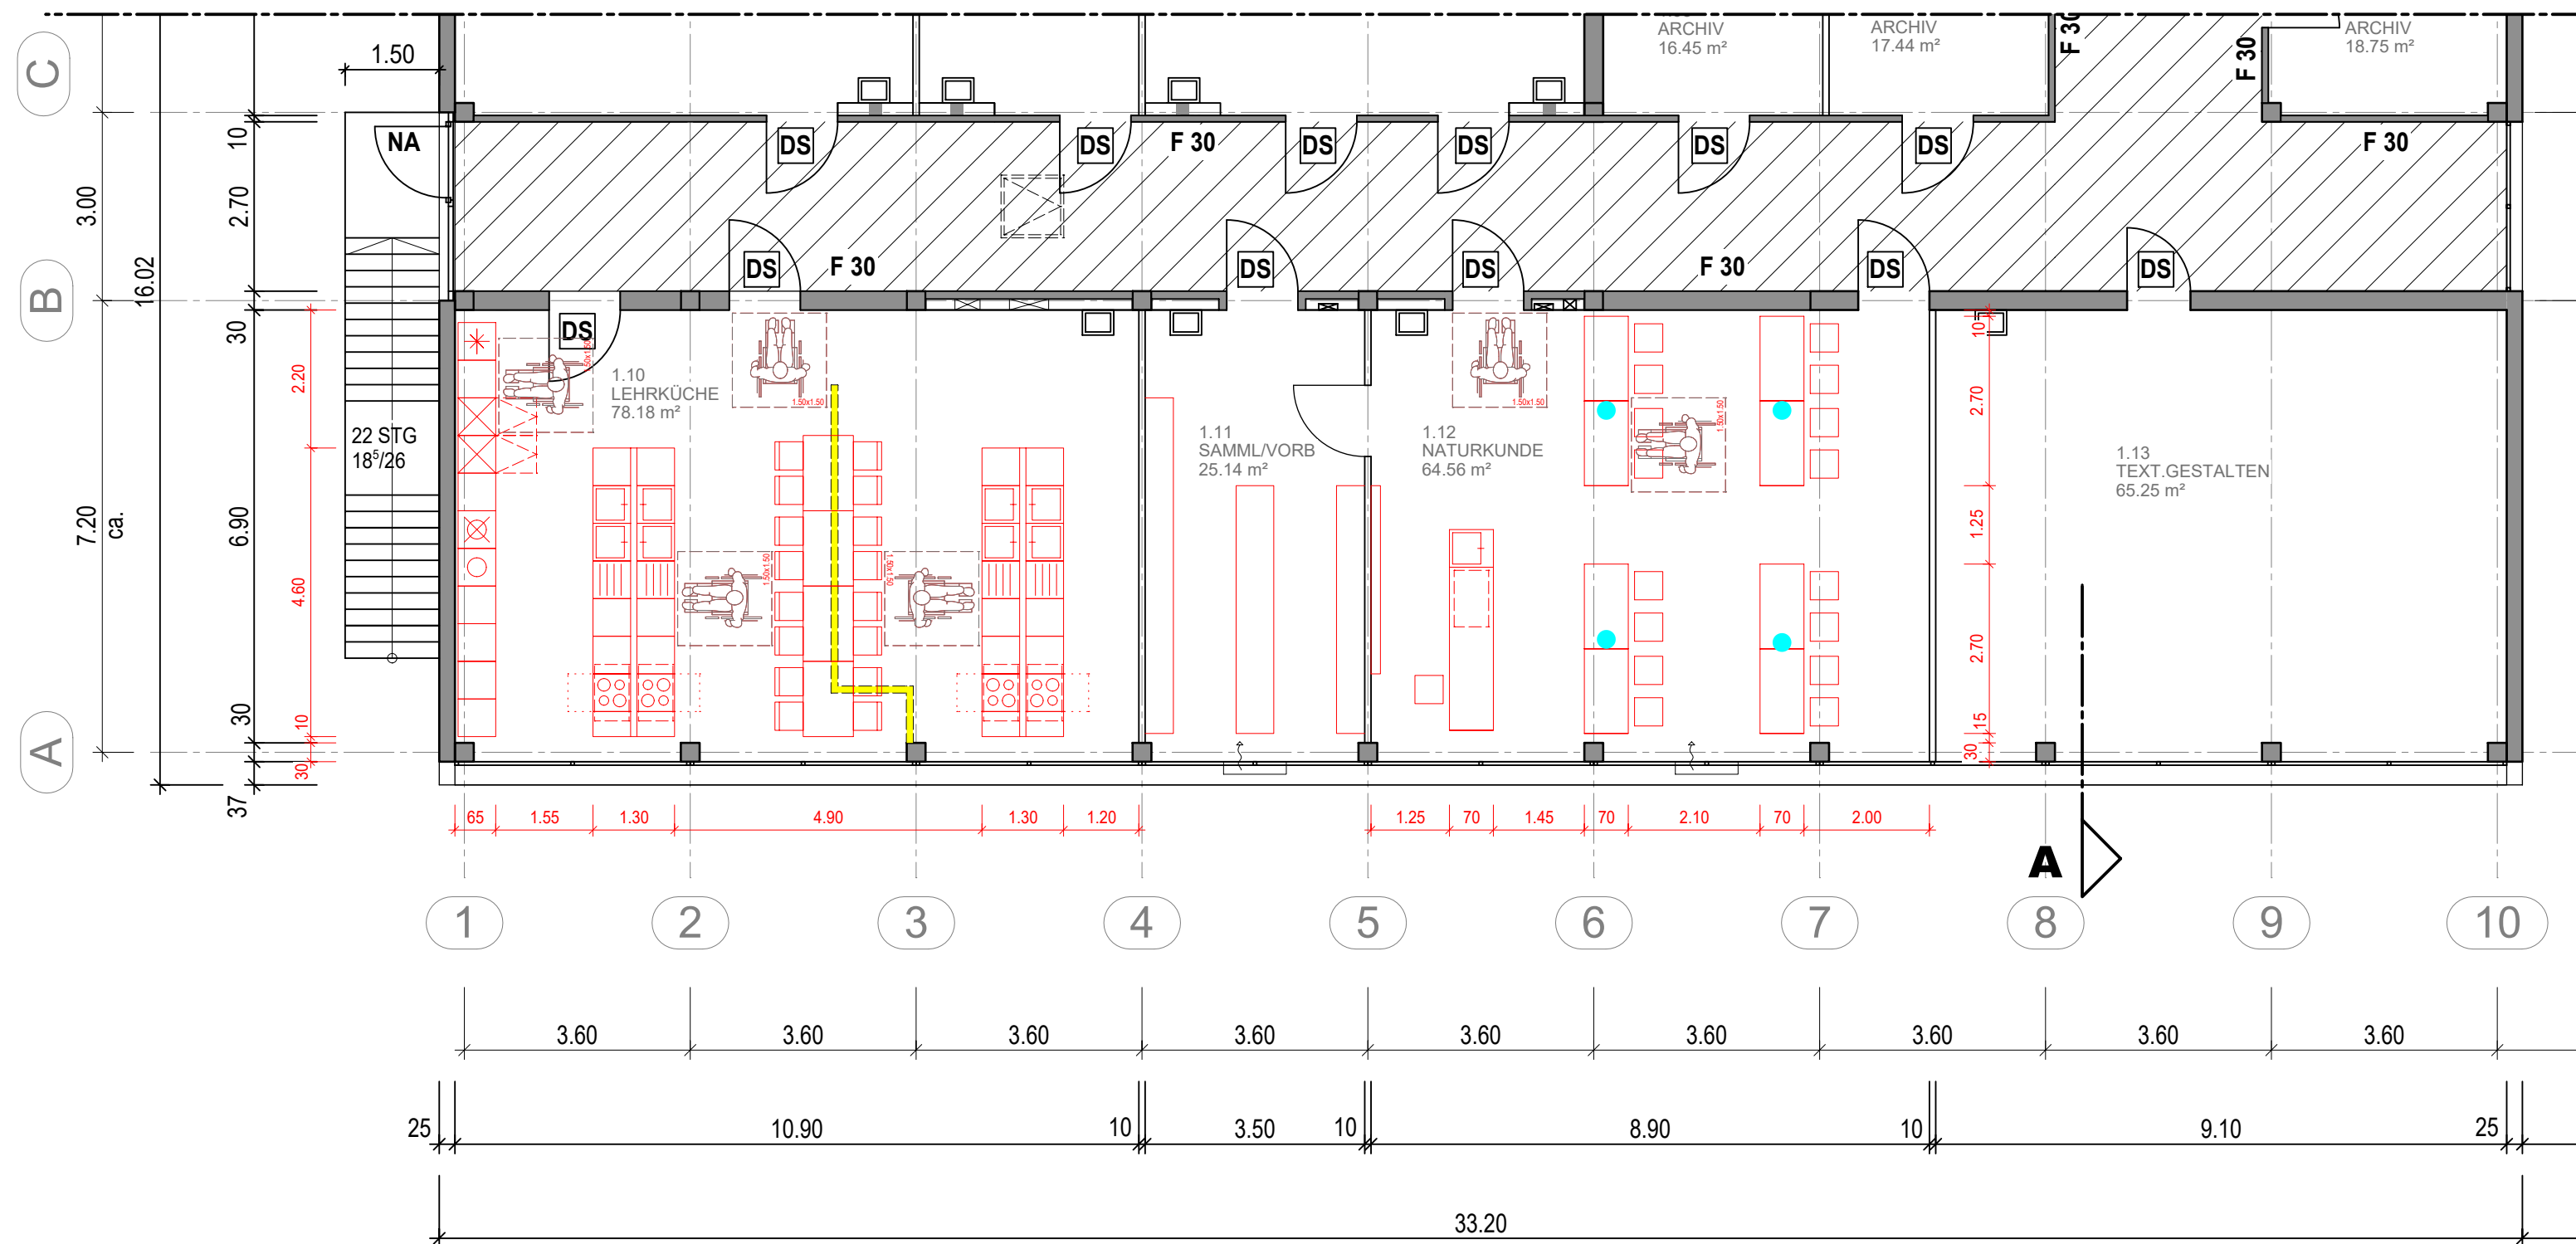

Grundrissausschnitt 1. Obergeschoss M 1:100 - Frontaluntericht

LEGENDE


von Maßnahmen betroffener Bereich / Räumlichkeiten

NEU

RÜCKBAU / ABBRUCH



Bauvorhaben	Hans-Zulliger-Schule Umbau 1.OG Lehrküche und Naturkunde Brenderweg 23 56070 Koblenz														
Bauherr	Stadt Koblenz Zentrales Gebäudemanagement Amt 65 Bahnhofstraße 47 56068 Koblenz														
Architekt	Fries Architekten Rheinstraße 103 56179 Vallendar Tel: 0261 / 96259-0 Fax: 0261 / 96259-29 www.fries-architekten.de info@fries-architekten.de														
Zeichnung	Grundrissausschnitt 1.OG Lehrküche und Naturkunde														
	<table><tr><td>Maßstab</td><td>1 : 100</td></tr><tr><td>Projektleiter</td><td>J. Adams</td></tr><tr><td>Gezeichnet</td><td>M. Lochner</td></tr><tr><td>Datum</td><td>30.08.2023</td></tr><tr><td>Proj.-Nr.</td><td>X-572</td></tr><tr><td>Blattformat</td><td>DIN A2</td></tr><tr><td>Plannummer</td><td>FA 02</td></tr></table>	Maßstab	1 : 100	Projektleiter	J. Adams	Gezeichnet	M. Lochner	Datum	30.08.2023	Proj.-Nr.	X-572	Blattformat	DIN A2	Plannummer	FA 02
Maßstab	1 : 100														
Projektleiter	J. Adams														
Gezeichnet	M. Lochner														
Datum	30.08.2023														
Proj.-Nr.	X-572														
Blattformat	DIN A2														
Plannummer	FA 02														
Datum Unterschrift Architekt															
30.08.2023															
Datum Unterschrift Bauherr															

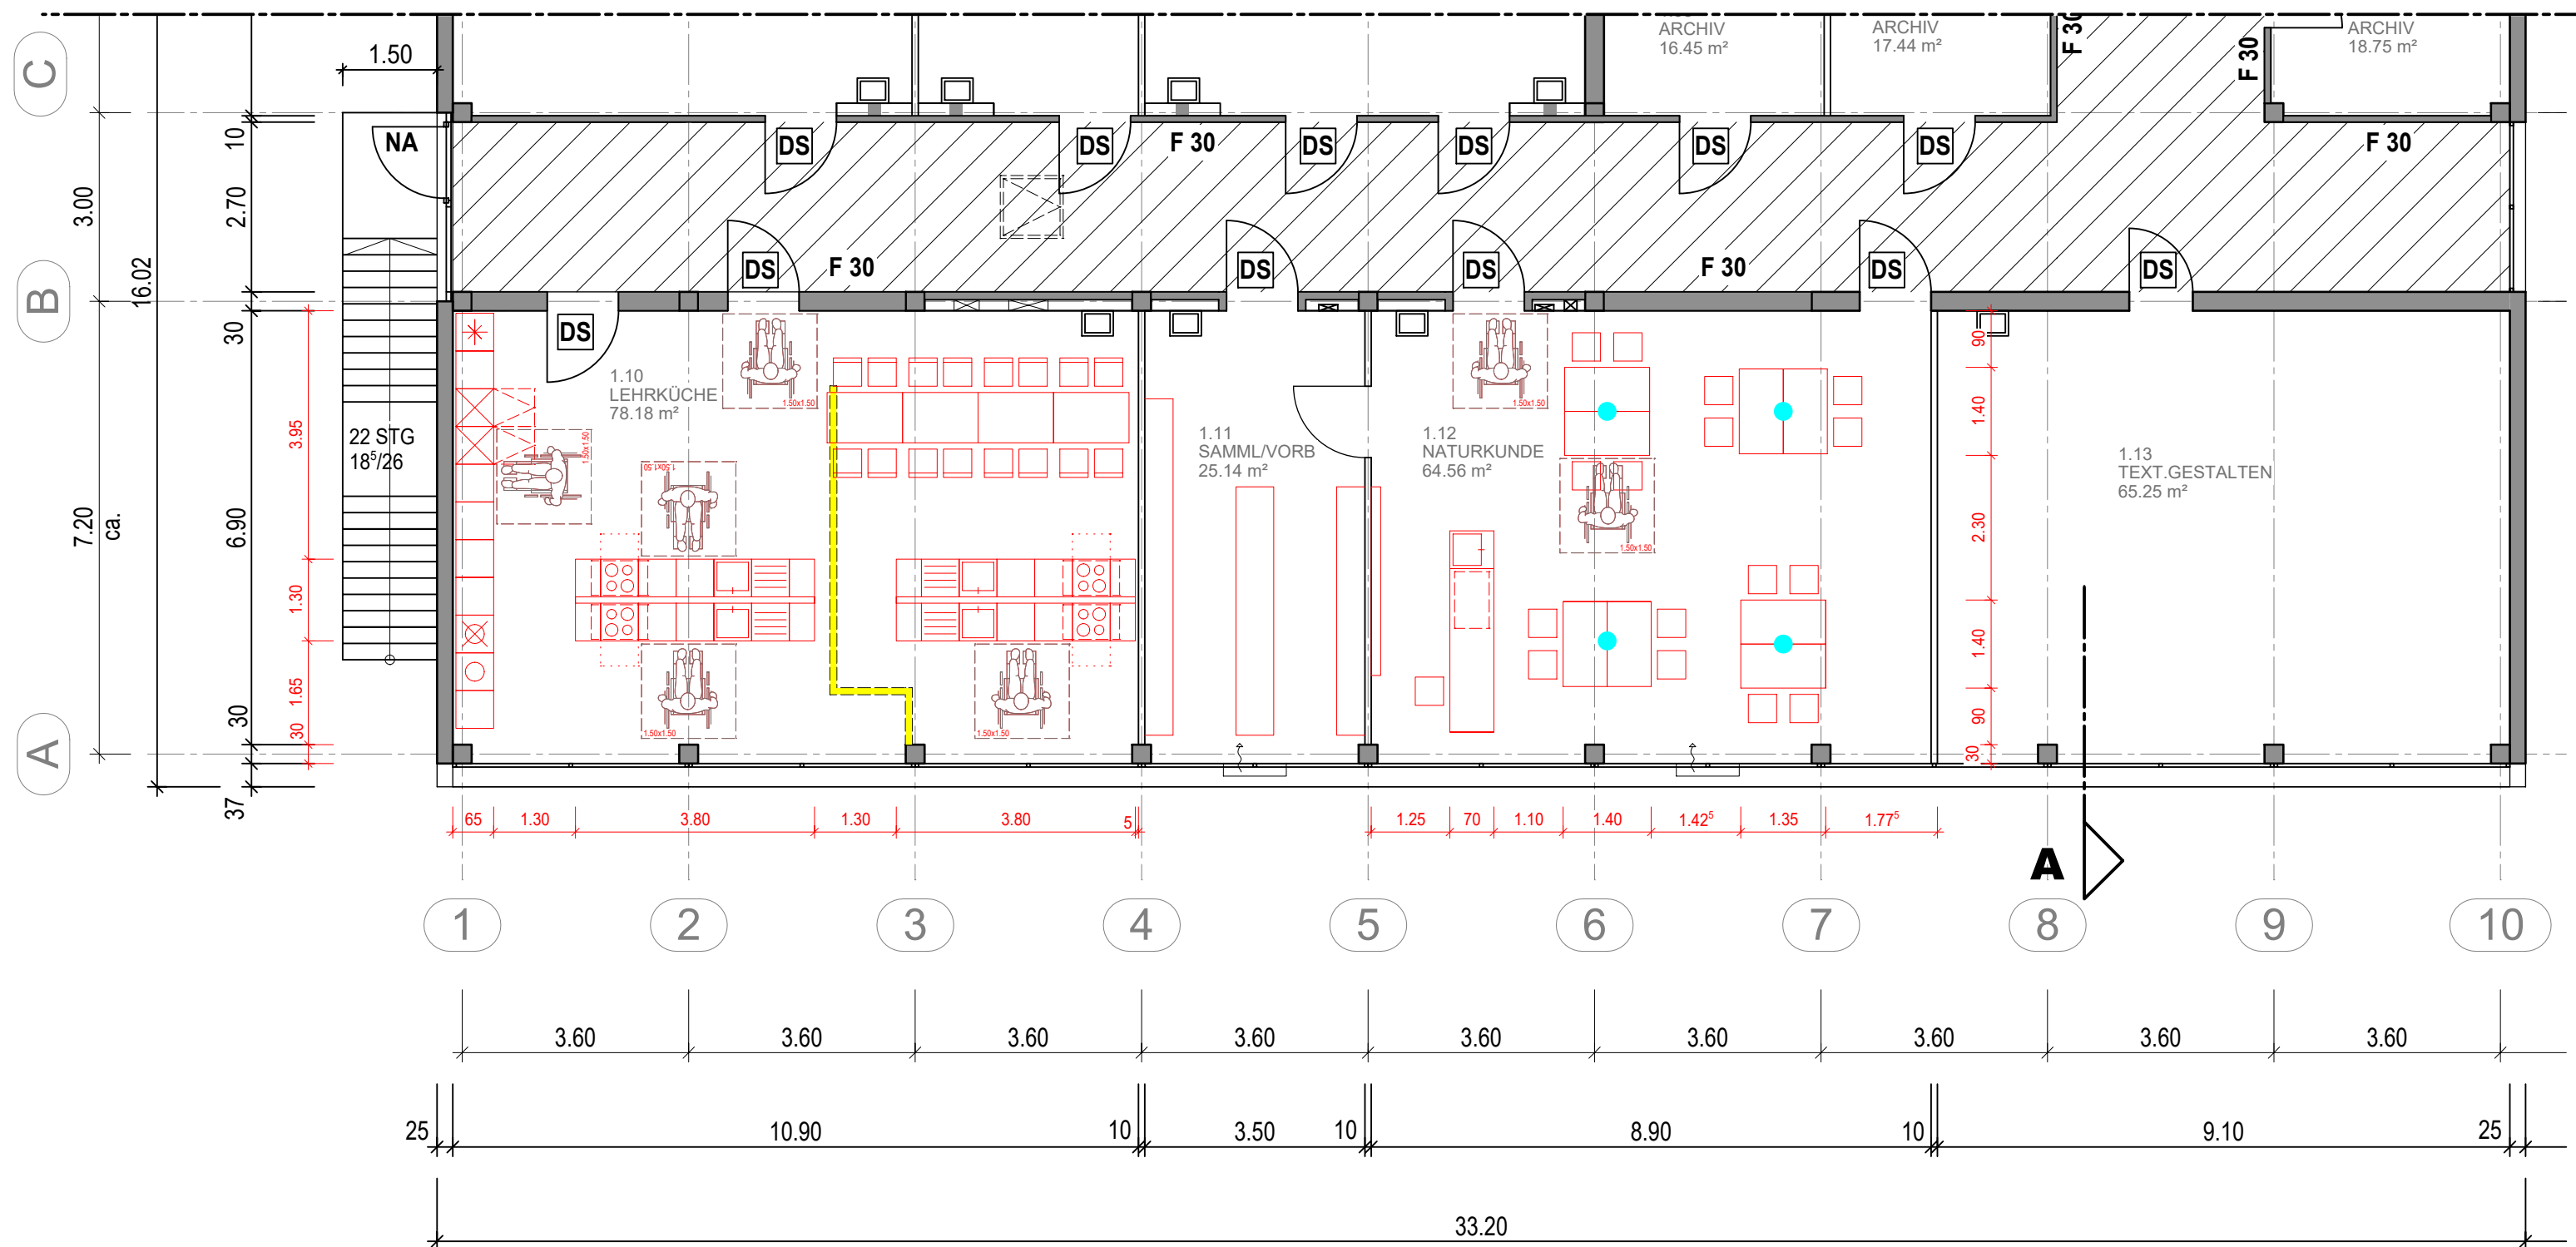

Grundrissausschnitt 1. Obergeschoss M 1:100 - Gruppenarbeit


LEGENDE

von Maßnahmen betroffener Bereich / Räumlichkeiten

NEU

RÜCKBAU / ABBRUCH

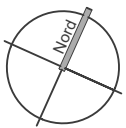

Bauvorhaben	Hans-Zulliger-Schule Umbau 1.OG Lehrküche und Naturkunde Brenderweg 23 56070 Koblenz														
Bauherr	Stadt Koblenz Zentrales Gebäudemanagement Amt 65 Bahnhofstraße 47 56068 Koblenz														
Architekt	Fries Architekten Rheinstraße 103 56179 Vallendar Tel: 0261 / 96259-0 Fax: 0261 / 96259-29 www.fries-architekten.de info@fries-architekten.de														
Zeichnung	Grundrissausschnitt 1.OG Lehrküche und Naturkunde														
	<table><tr><td>Maßstab</td><td>1 : 100</td></tr><tr><td>Projektleiter</td><td>J. Adams</td></tr><tr><td>Gezeichnet</td><td>M. Lochner</td></tr><tr><td>Datum</td><td>30.08.2023</td></tr><tr><td>Proj.-Nr.</td><td>X-572</td></tr><tr><td>Blattformat</td><td>DIN A2</td></tr><tr><td>Plannummer</td><td>FA 03</td></tr></table>	Maßstab	1 : 100	Projektleiter	J. Adams	Gezeichnet	M. Lochner	Datum	30.08.2023	Proj.-Nr.	X-572	Blattformat	DIN A2	Plannummer	FA 03
Maßstab	1 : 100														
Projektleiter	J. Adams														
Gezeichnet	M. Lochner														
Datum	30.08.2023														
Proj.-Nr.	X-572														
Blattformat	DIN A2														
Plannummer	FA 03														
Datum Unterschrift Architekt															
30.08.2023															
Datum Unterschrift Bauherr															