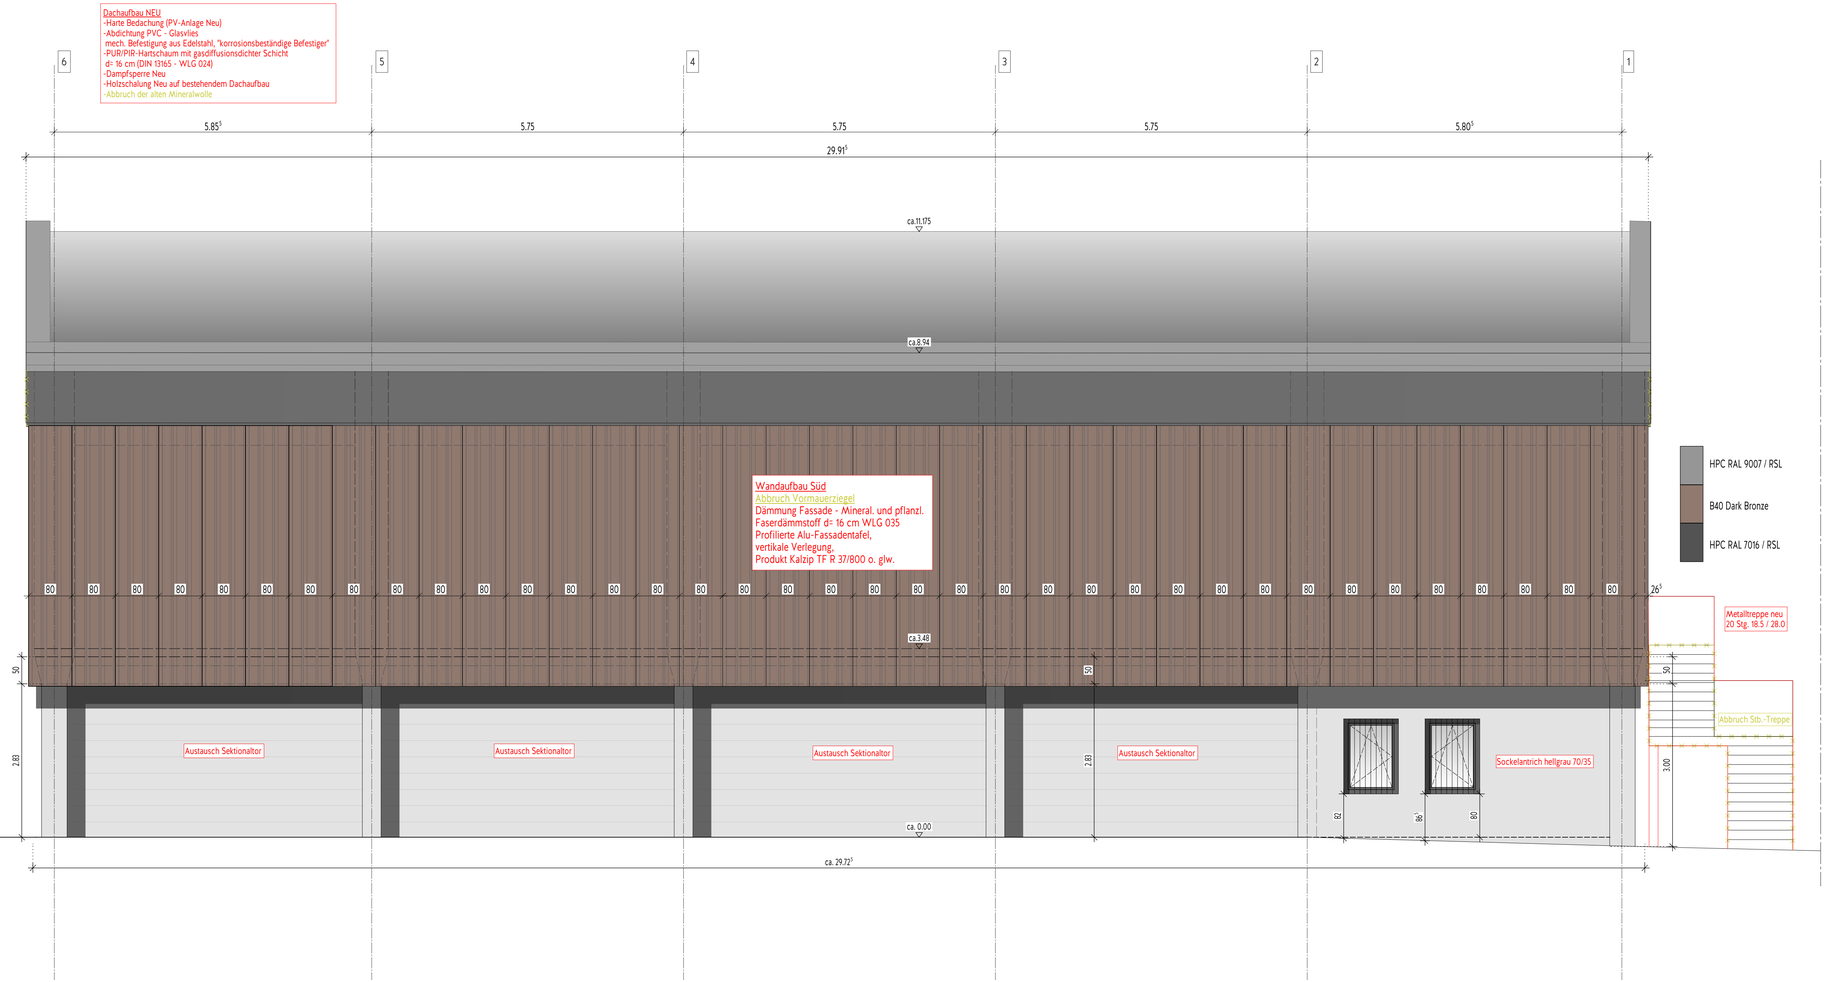

ANSICHT SÜD

Index	Änderung	Datum	Name
a	Lüftungsgeräte	10.02.2023	cme
b	Höhen und Dachüberstände angepasst	11.04.2023	cme
c	neuen Dachaufbau in Ansicht übernommen	09.08.2023	cme
d	Dämmung gemäß GEG -Berechnung	24.02.2026	awe
e	Neue Metallfassade - horizontale Verlegung	15.04.2026	awe
f	Profilierte und glatte Alufassadentafel - vertikale Verlegung gemäß BH	09.07.2026	awe
g	Profilierte und glatte Alufassadentafel ohne Farbwechsel	14.08.2026	cme

Architekt

Meier Missbichler Architekten
Hohenzollernstraße 127
56068 Koblenz
Fon 0261 39 07 83 60
Fax 0261 39 07 84 70

Datum Unterschrift

Bauherr

Zentrales Gebäudemanagement
Bahnhofstraße 47
56068 Koblenz

Datum Unterschrift

Projekt

Planstand
Ausführungsplanung (ohne Technik)

Planinhalt
Ansicht Süd

Maßstab	Index	Projekt-Nr.	Plan-Nr.
1:50	g	2215	WP 07
Datum	**gezeichnet**	**geprüft**	**Status**
27.01.2023	cmi / cme	cme	Freigabe

H/B = 445 / 950 (0.42m²)

Allplan 2021