




Wandabwicklung Teil 1 (Ebene 2)
M 1-50

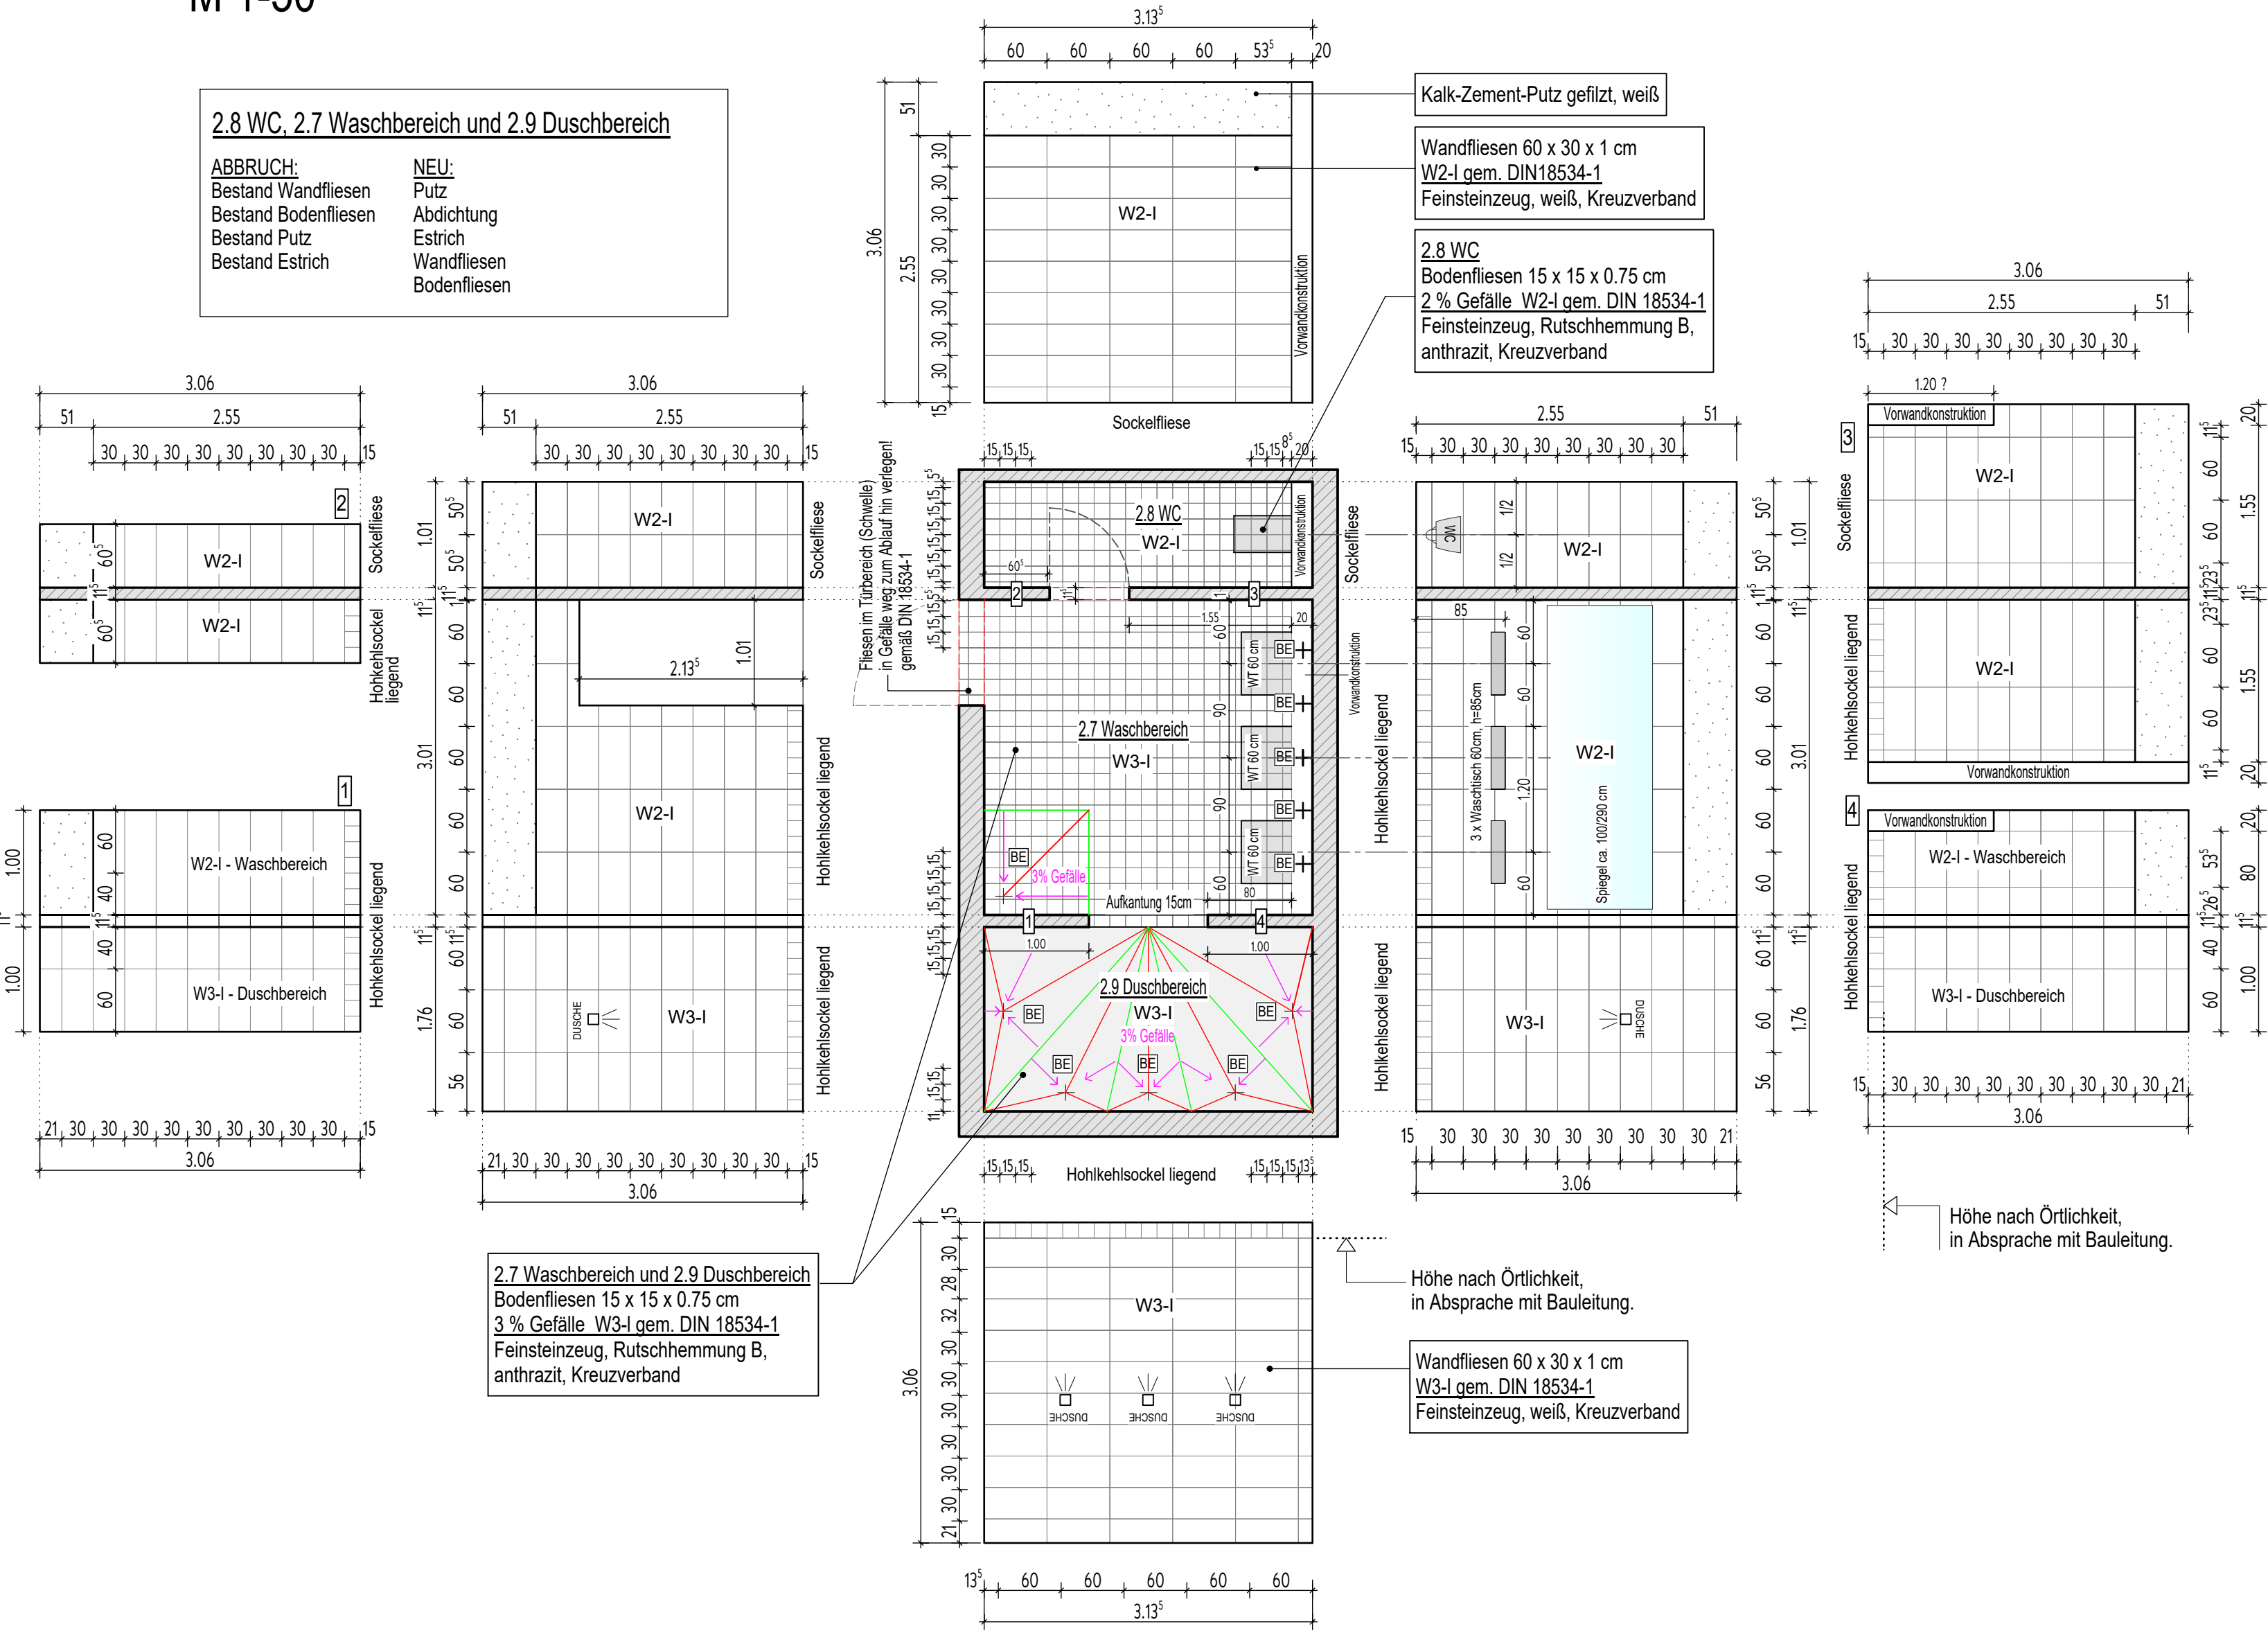


Wandabwicklung Teil 2 (Ebene 2)
M 1-50

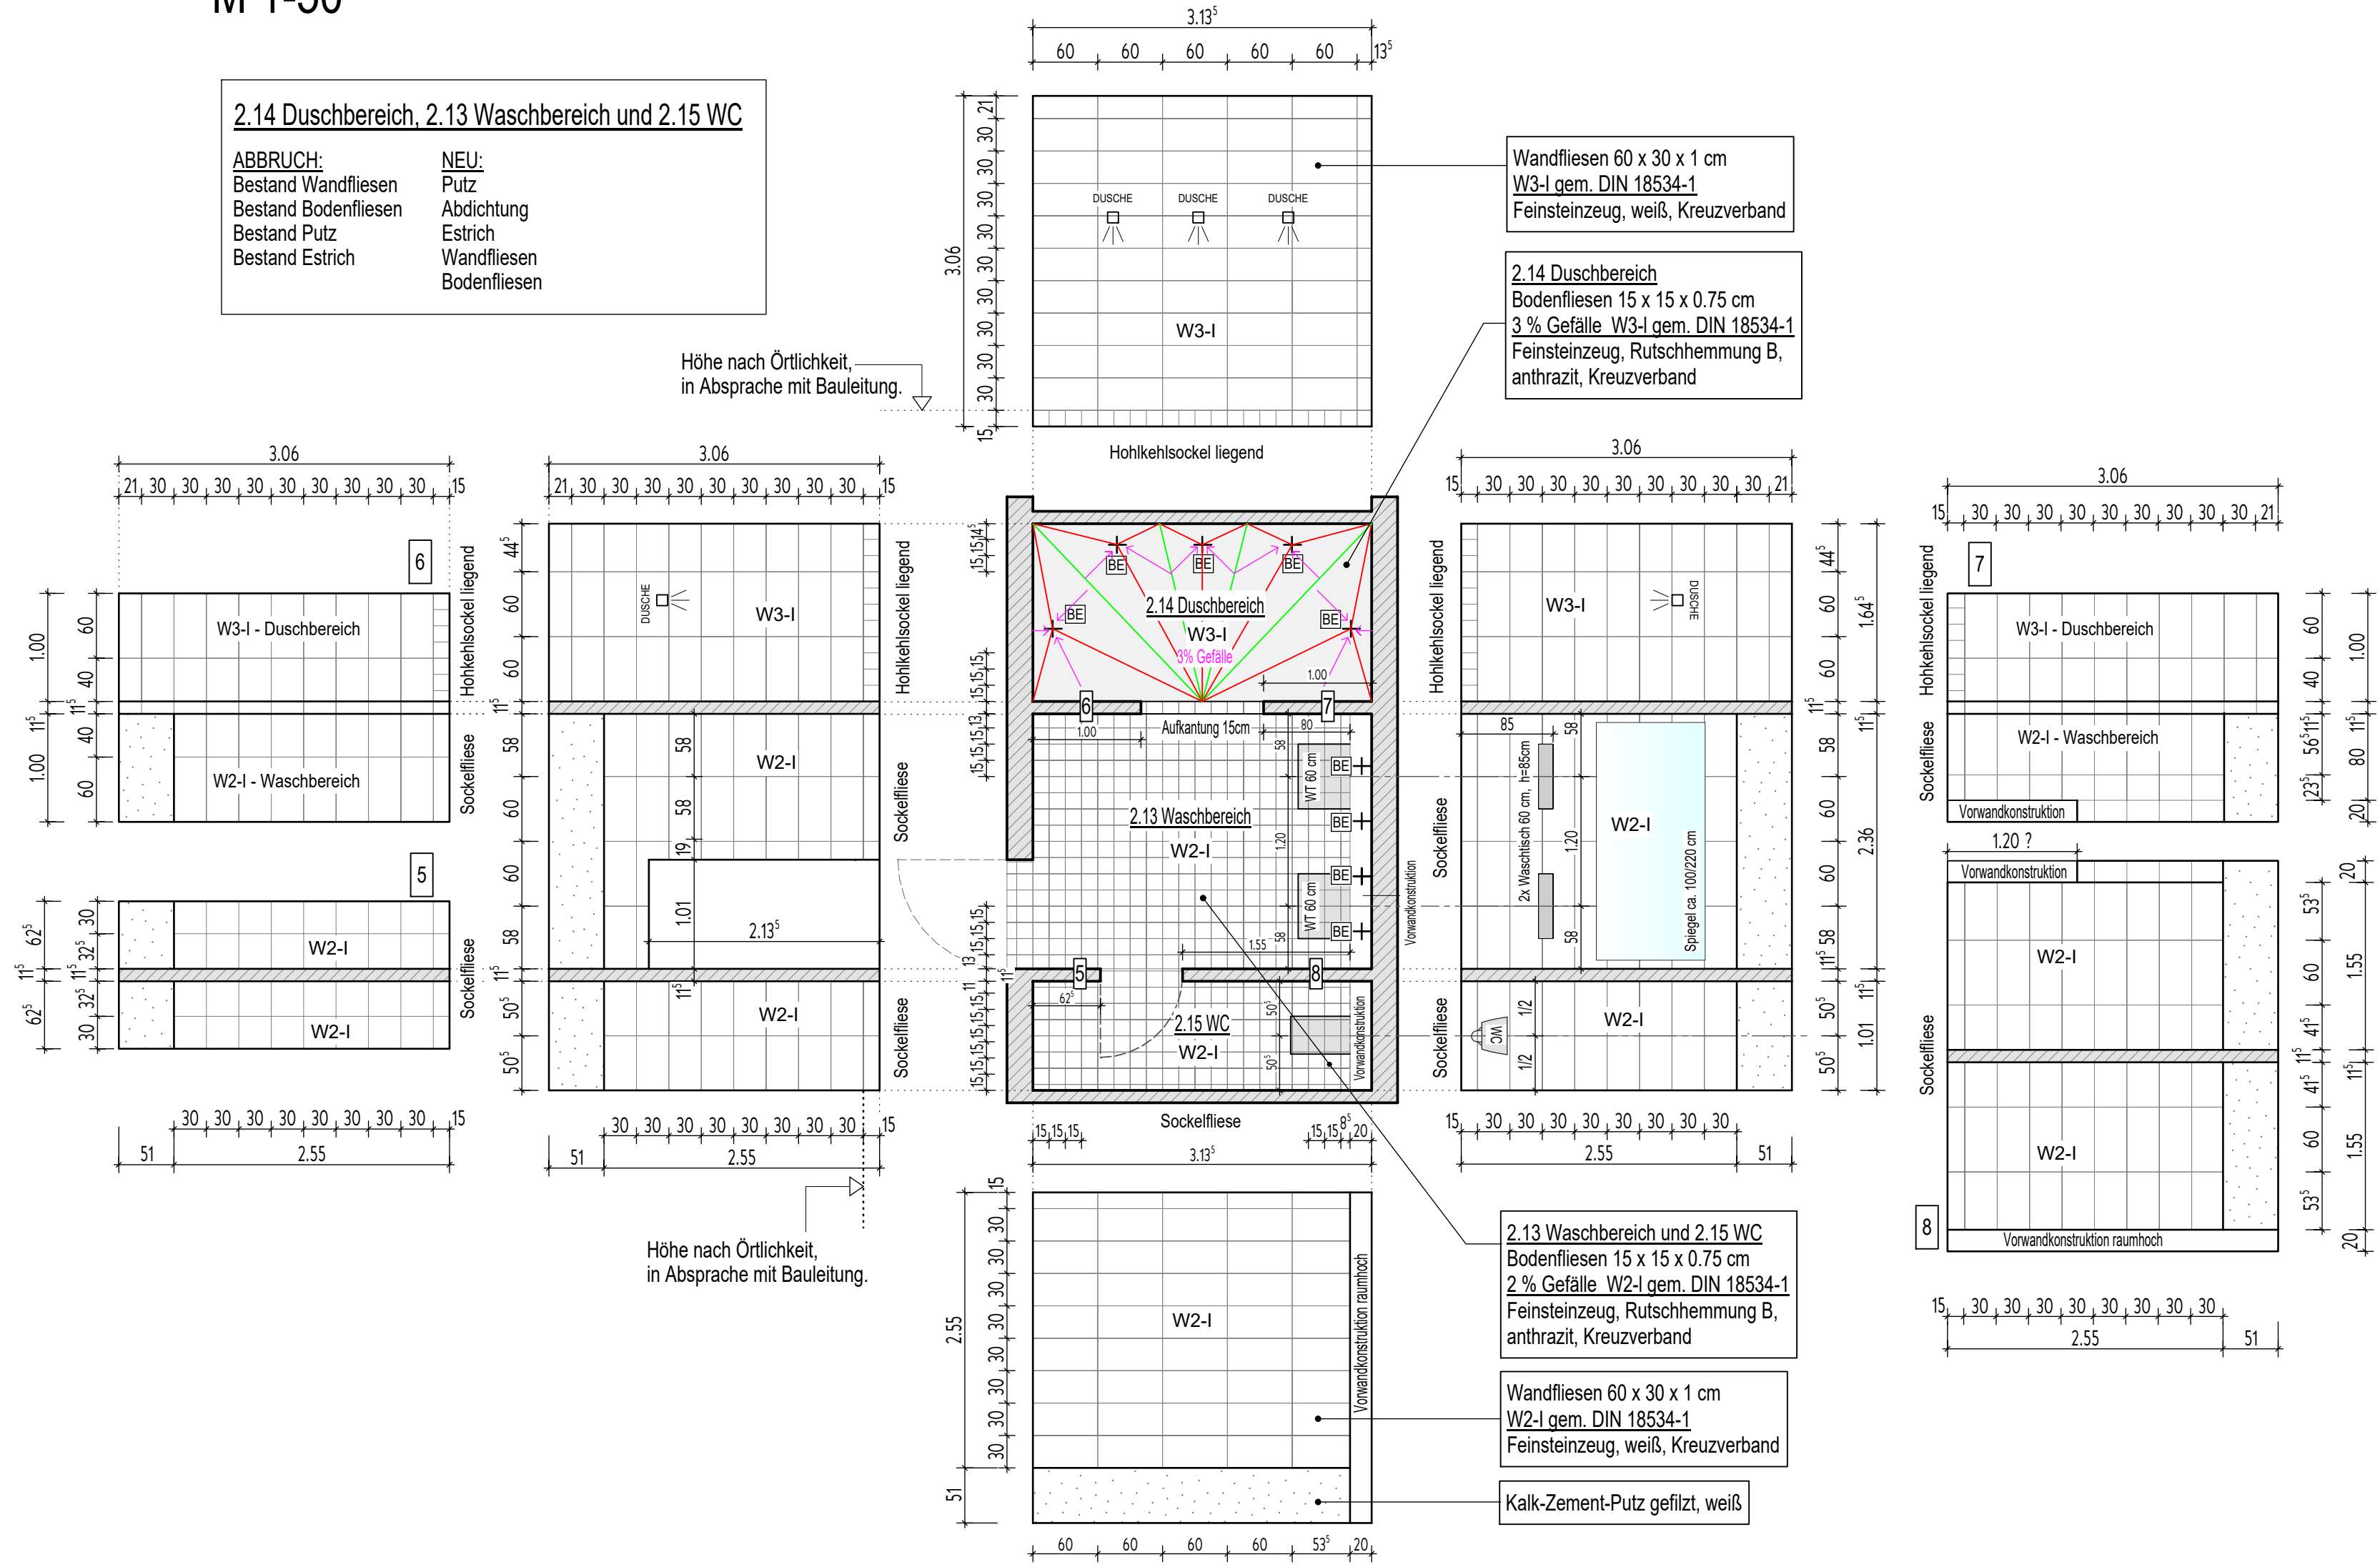


Übersicht M1-100
Ebene 2

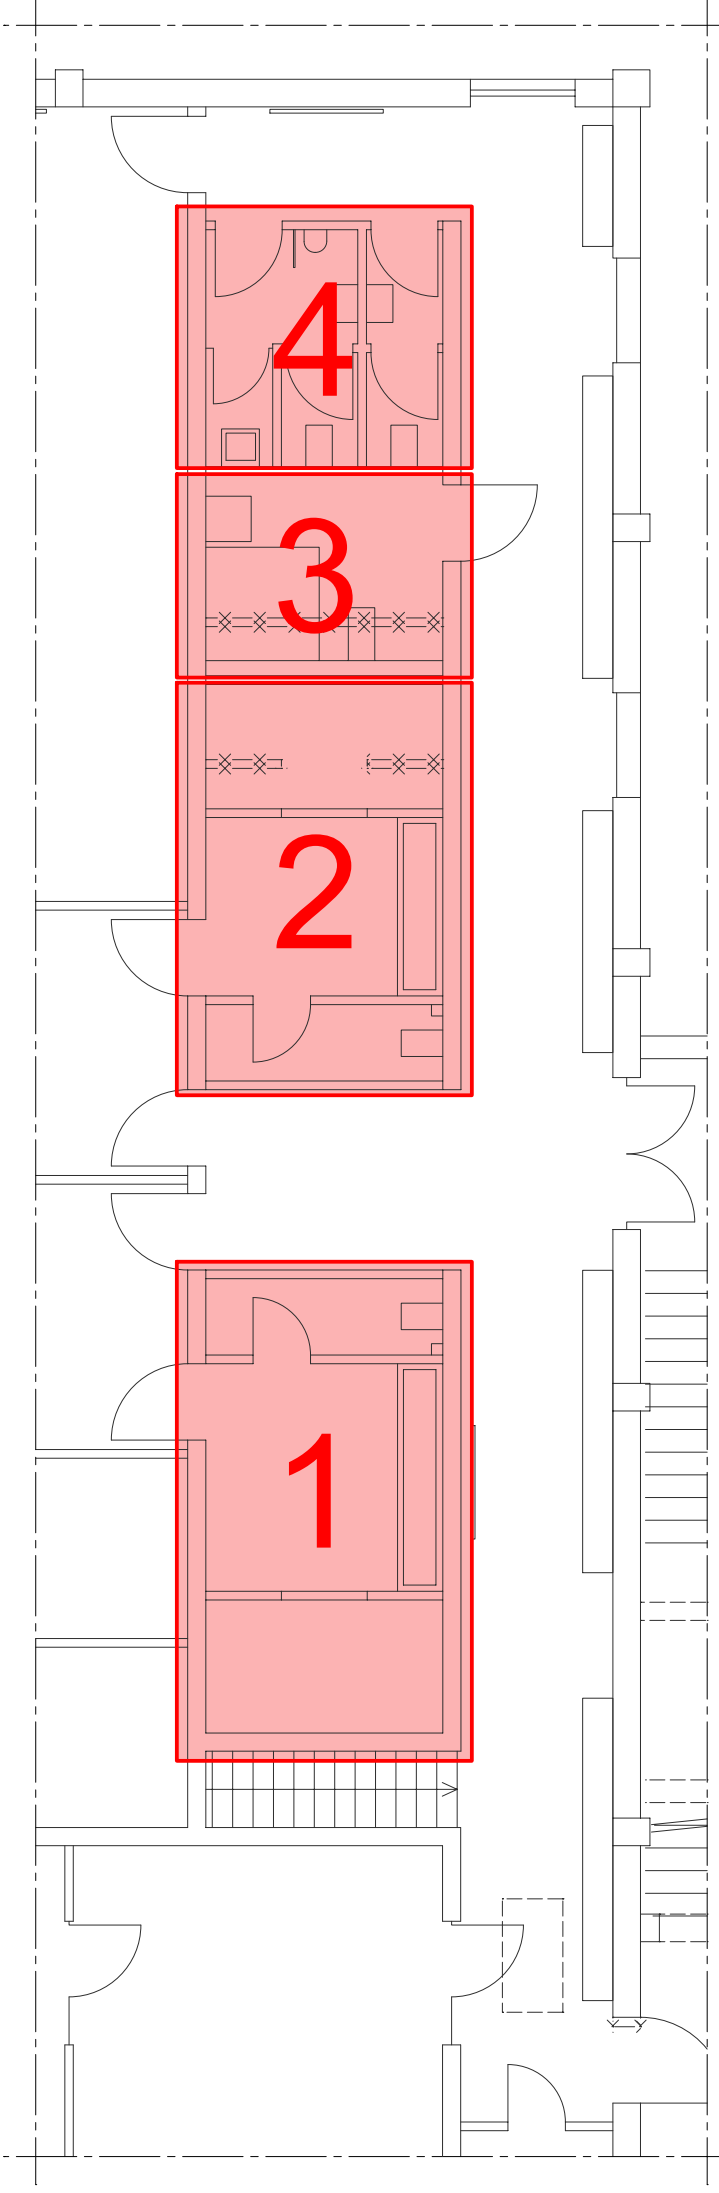


Wandabwicklung Teil 3 (Ebene 2)
M 1-50

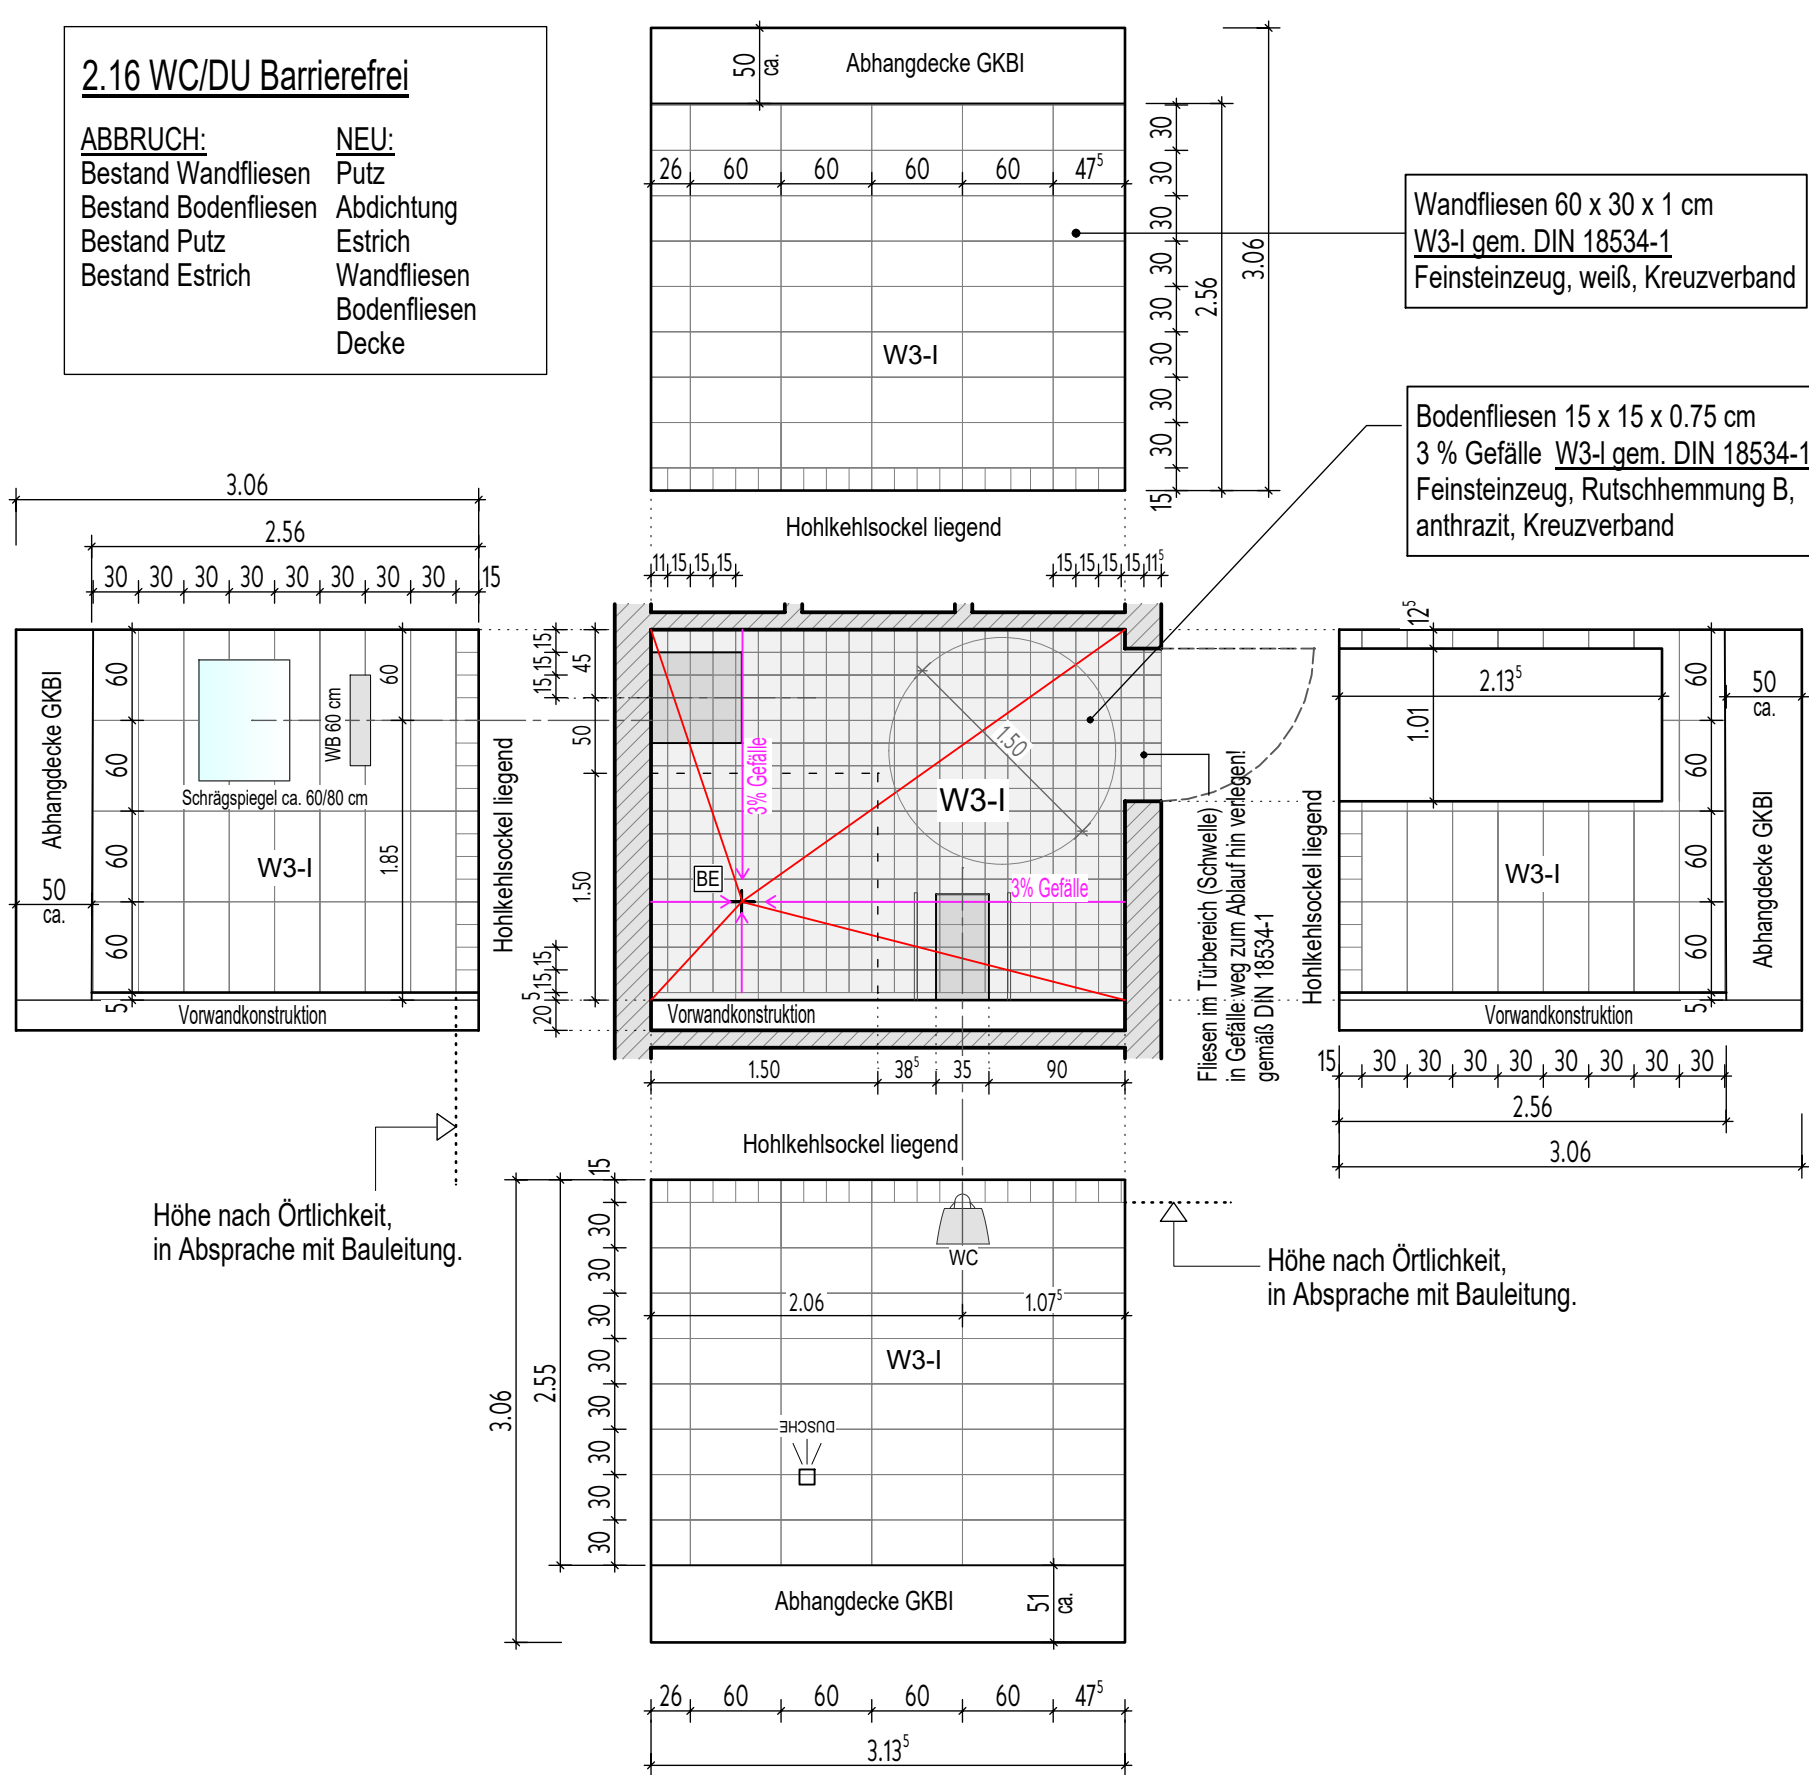


Wandabwicklung Teil 4 (Ebene 2)
M 1-50

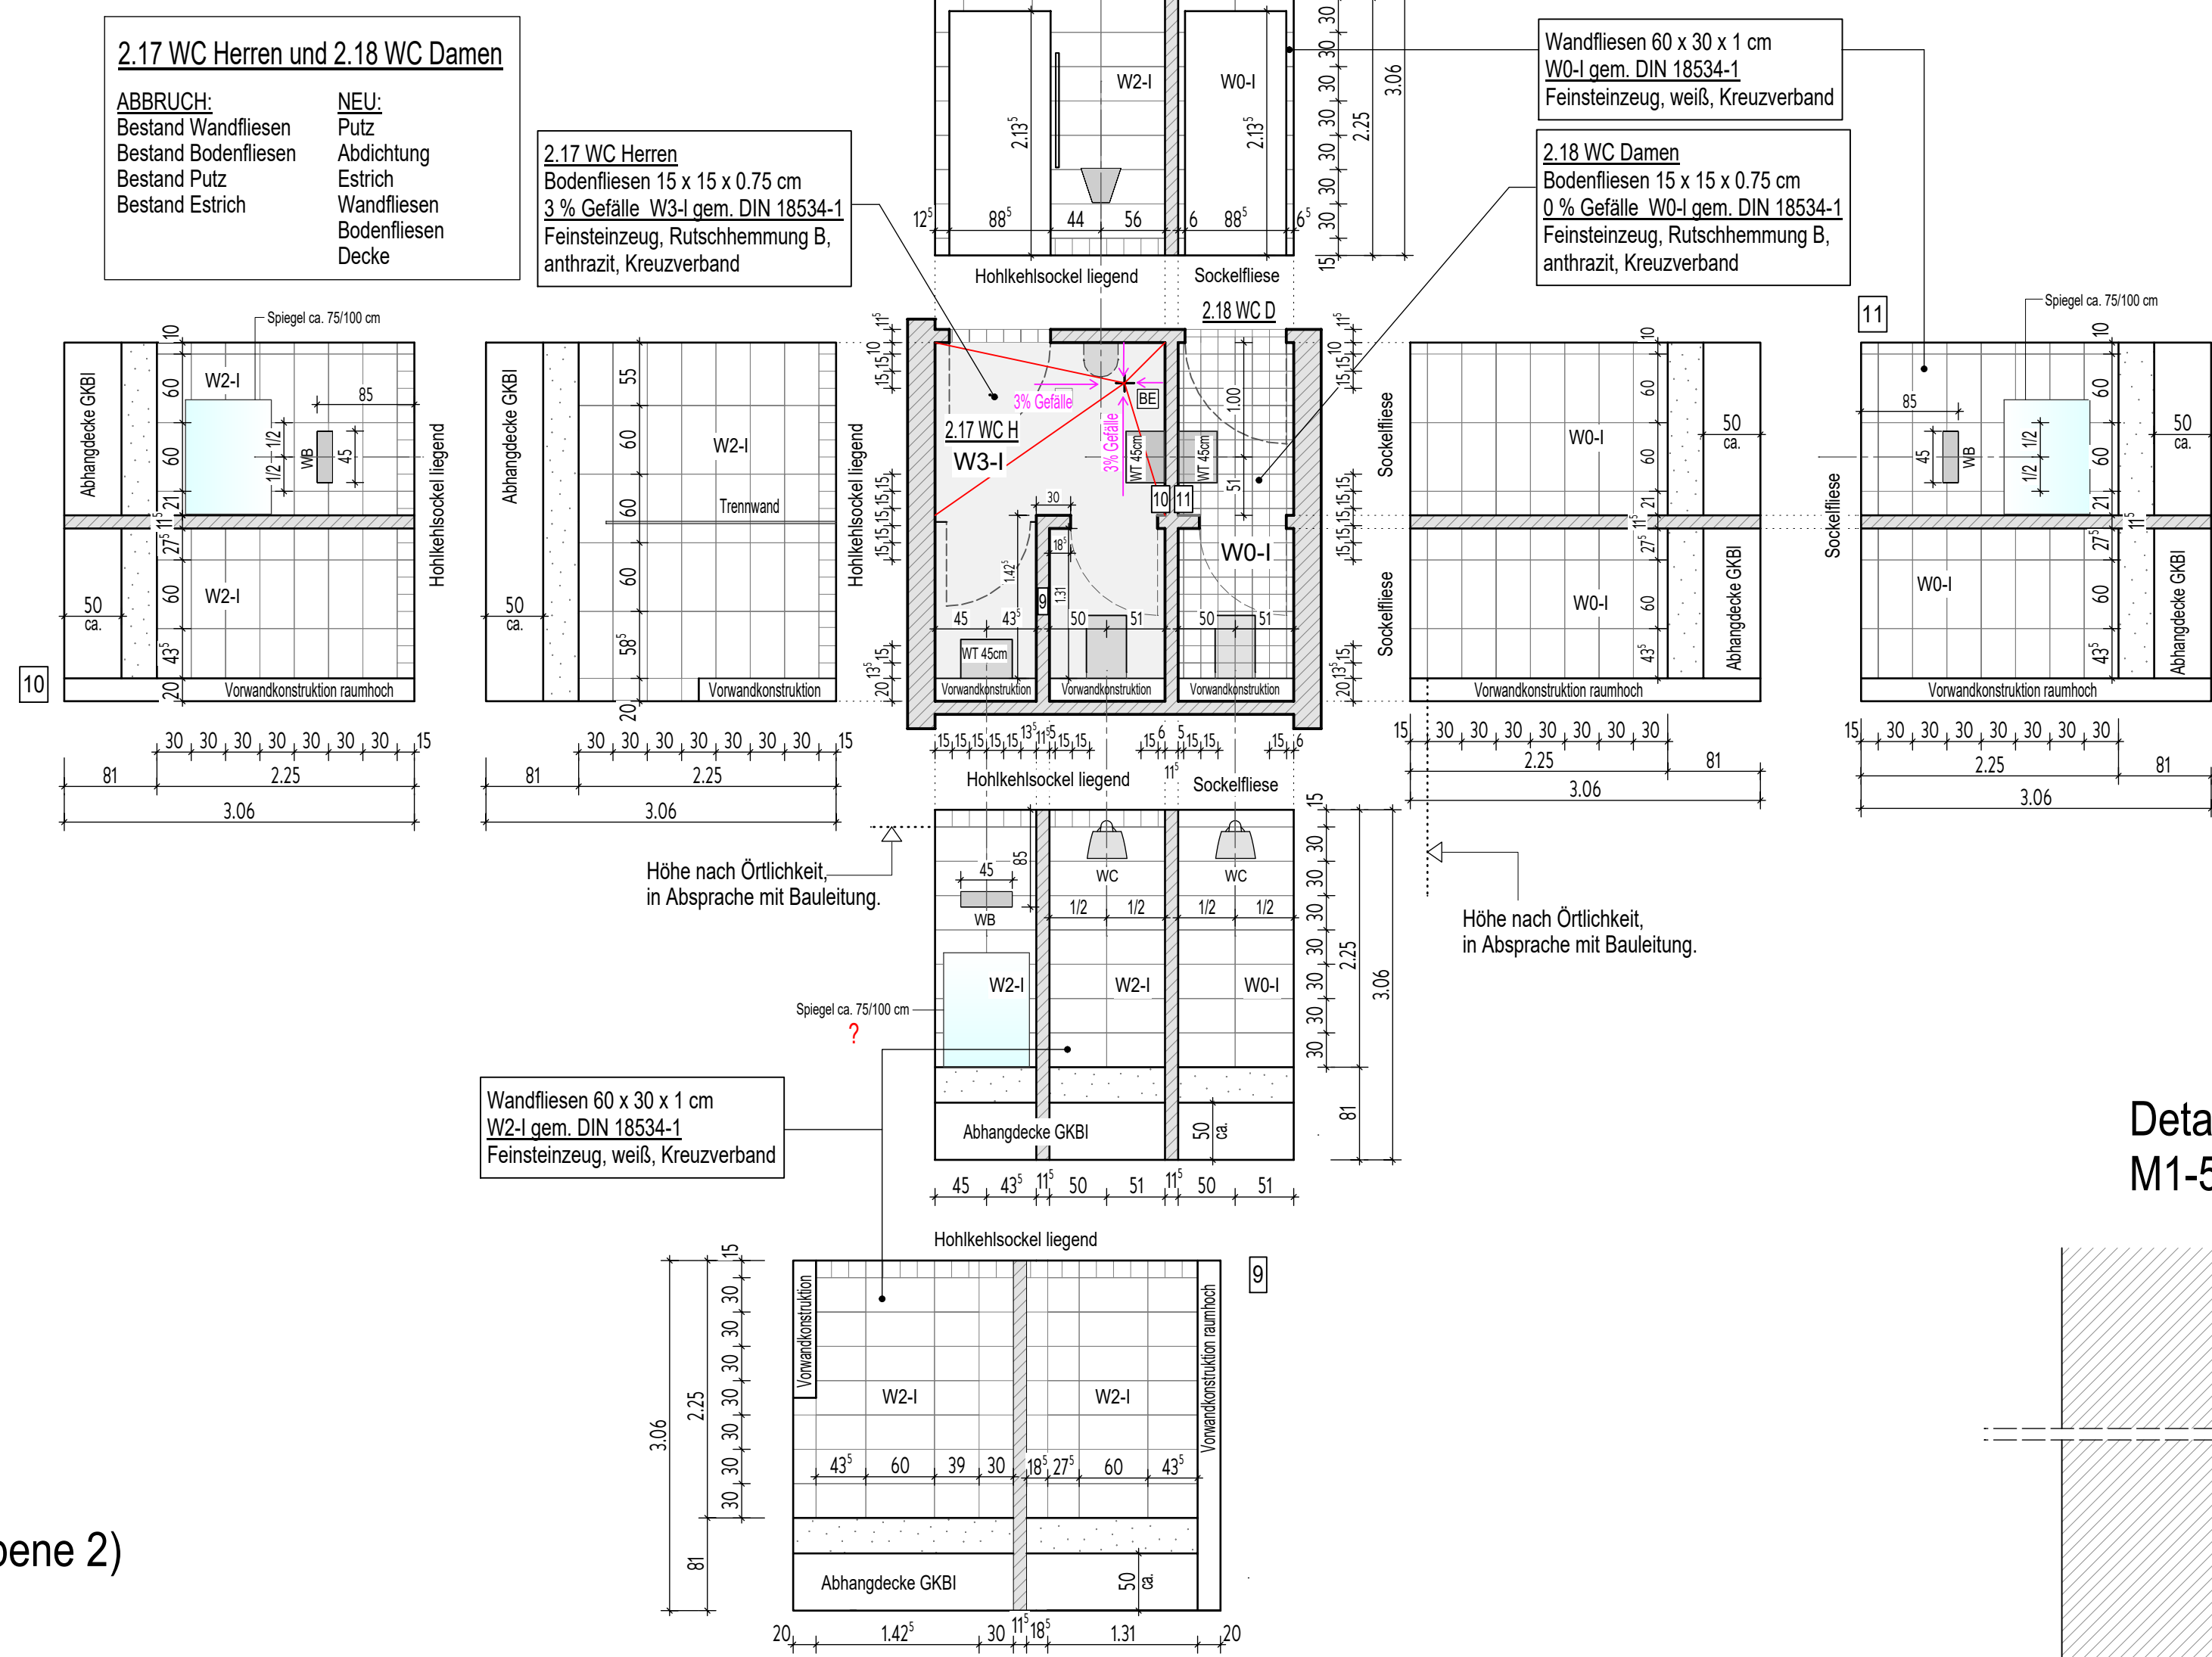

Detail Boden/ Wandanschluss W3-I (Ebene 2)
M1-5

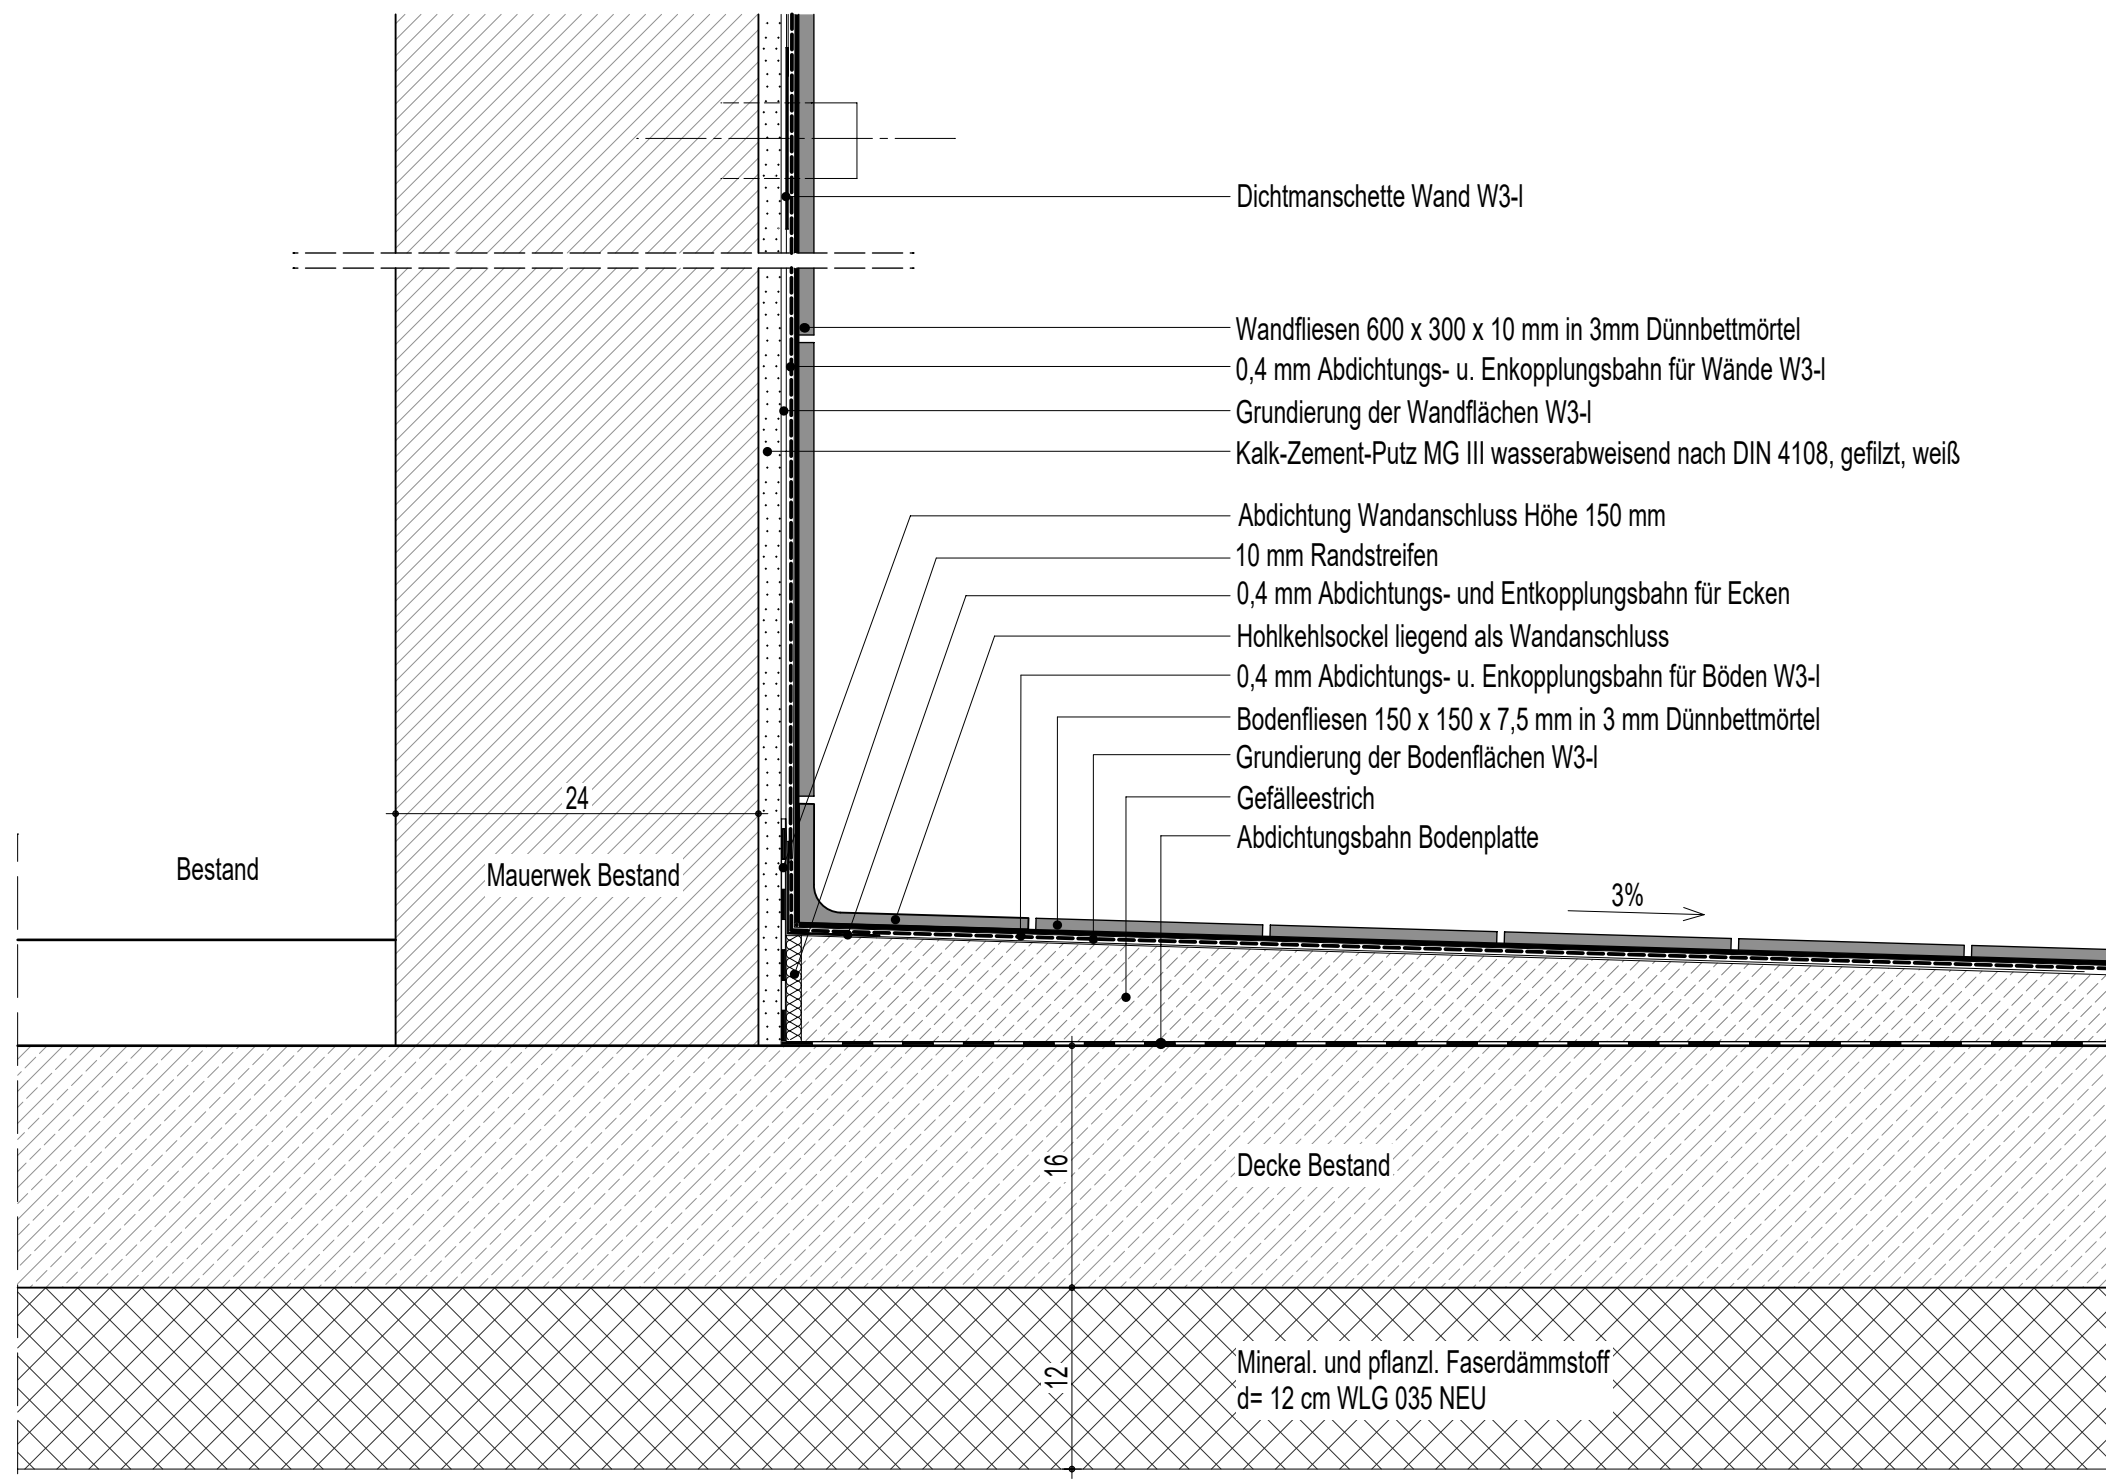

Detail Bodeneinlauf W3-I (Ebene 2)
M1-5

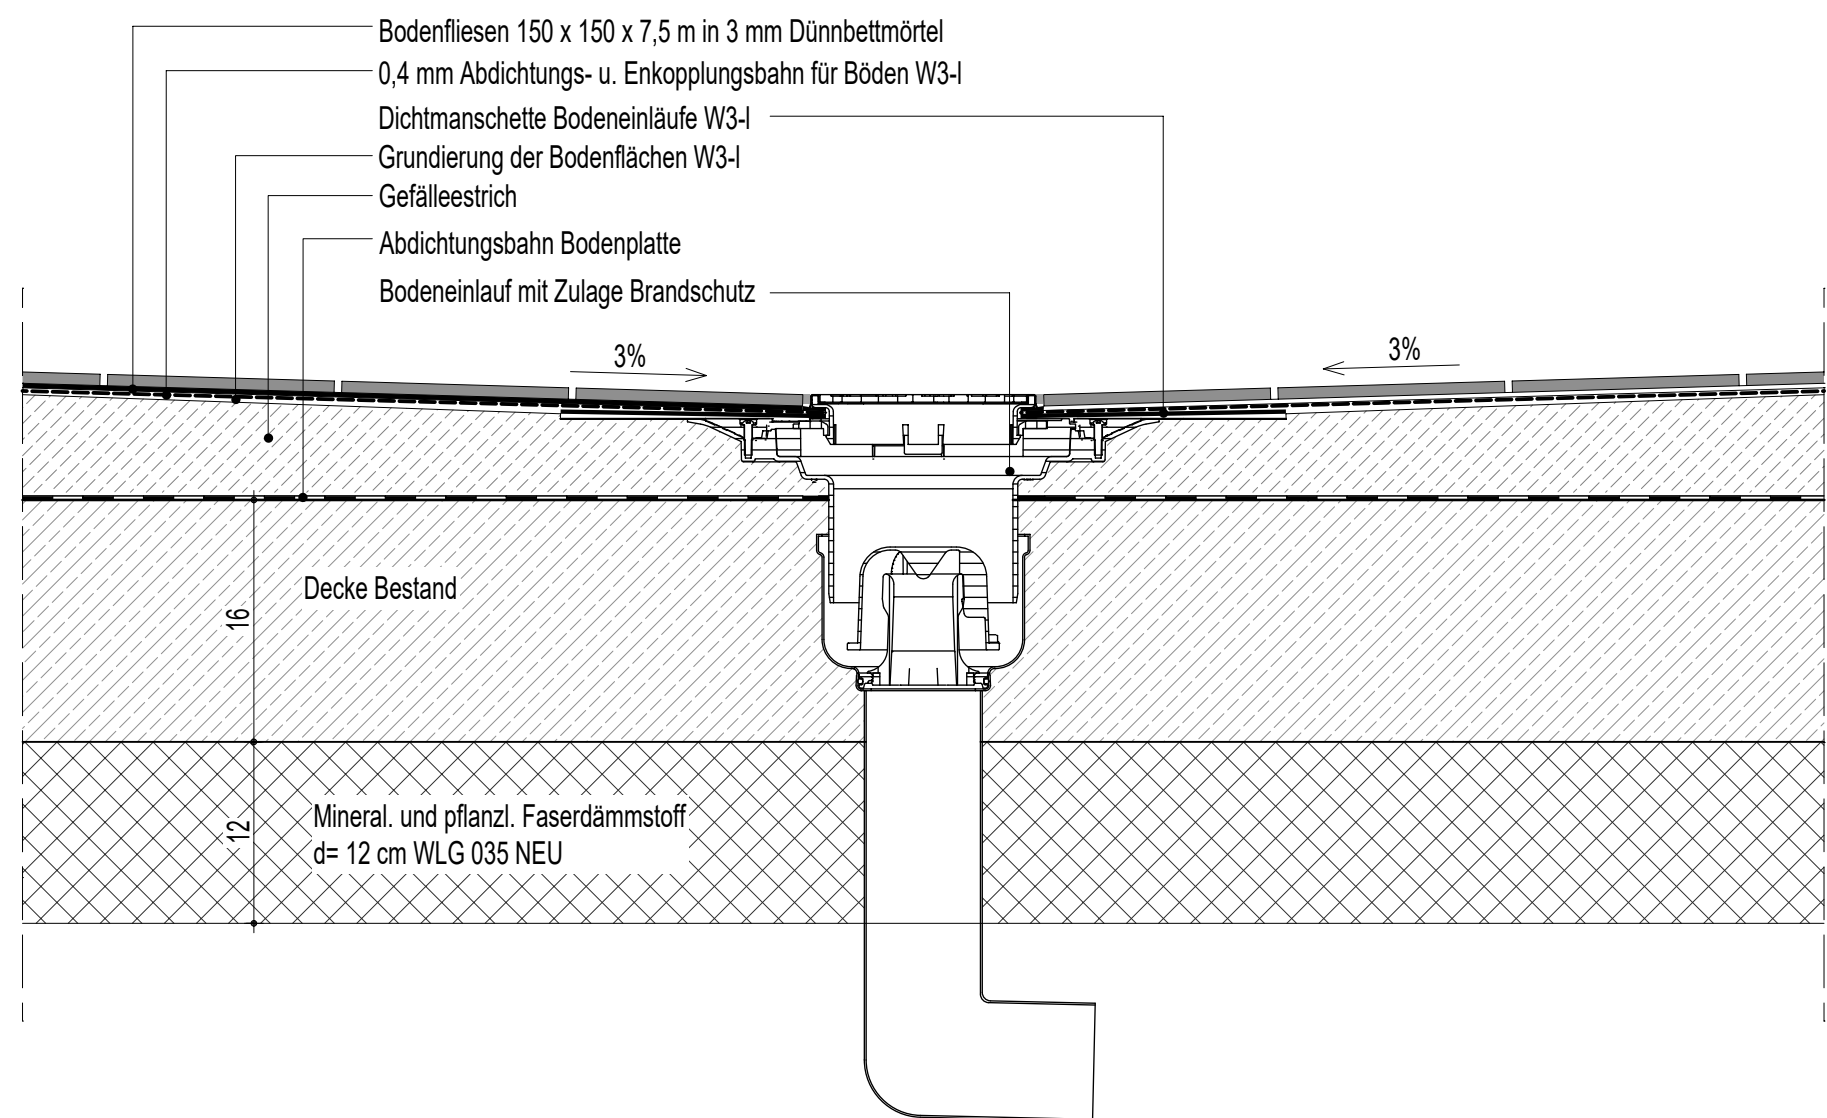

Index	Änderung	Datum	Name
Architekt	 Hohenzollernstraße 127 56068 Koblenz Fax: 0261 39 07 83 60 Fax: 0261 39 07 84 70		
Bauherr	Zentrales Gebäudemanagement Bahnhofstraße 47 56068 Koblenz		
Projekt	Energetische Sanierung Fechtthalle Jupp-Gauchel-Straße 10 56075 Koblenz-Oberwerth		
Planstand	Ausführungsplanung		
Planinhalt	Bodenspiegel (Gefälleplan) & Wandabwicklung & Details - Ebene 2		
Maßstab	1:50 / 1:50 / 1:100	Index	Projekt-Nr.
Datum	09.07.2026	gezeichnet dha/awe	geprüft cmi
			Plan-Nr. WP 09
			Status Freigabe