


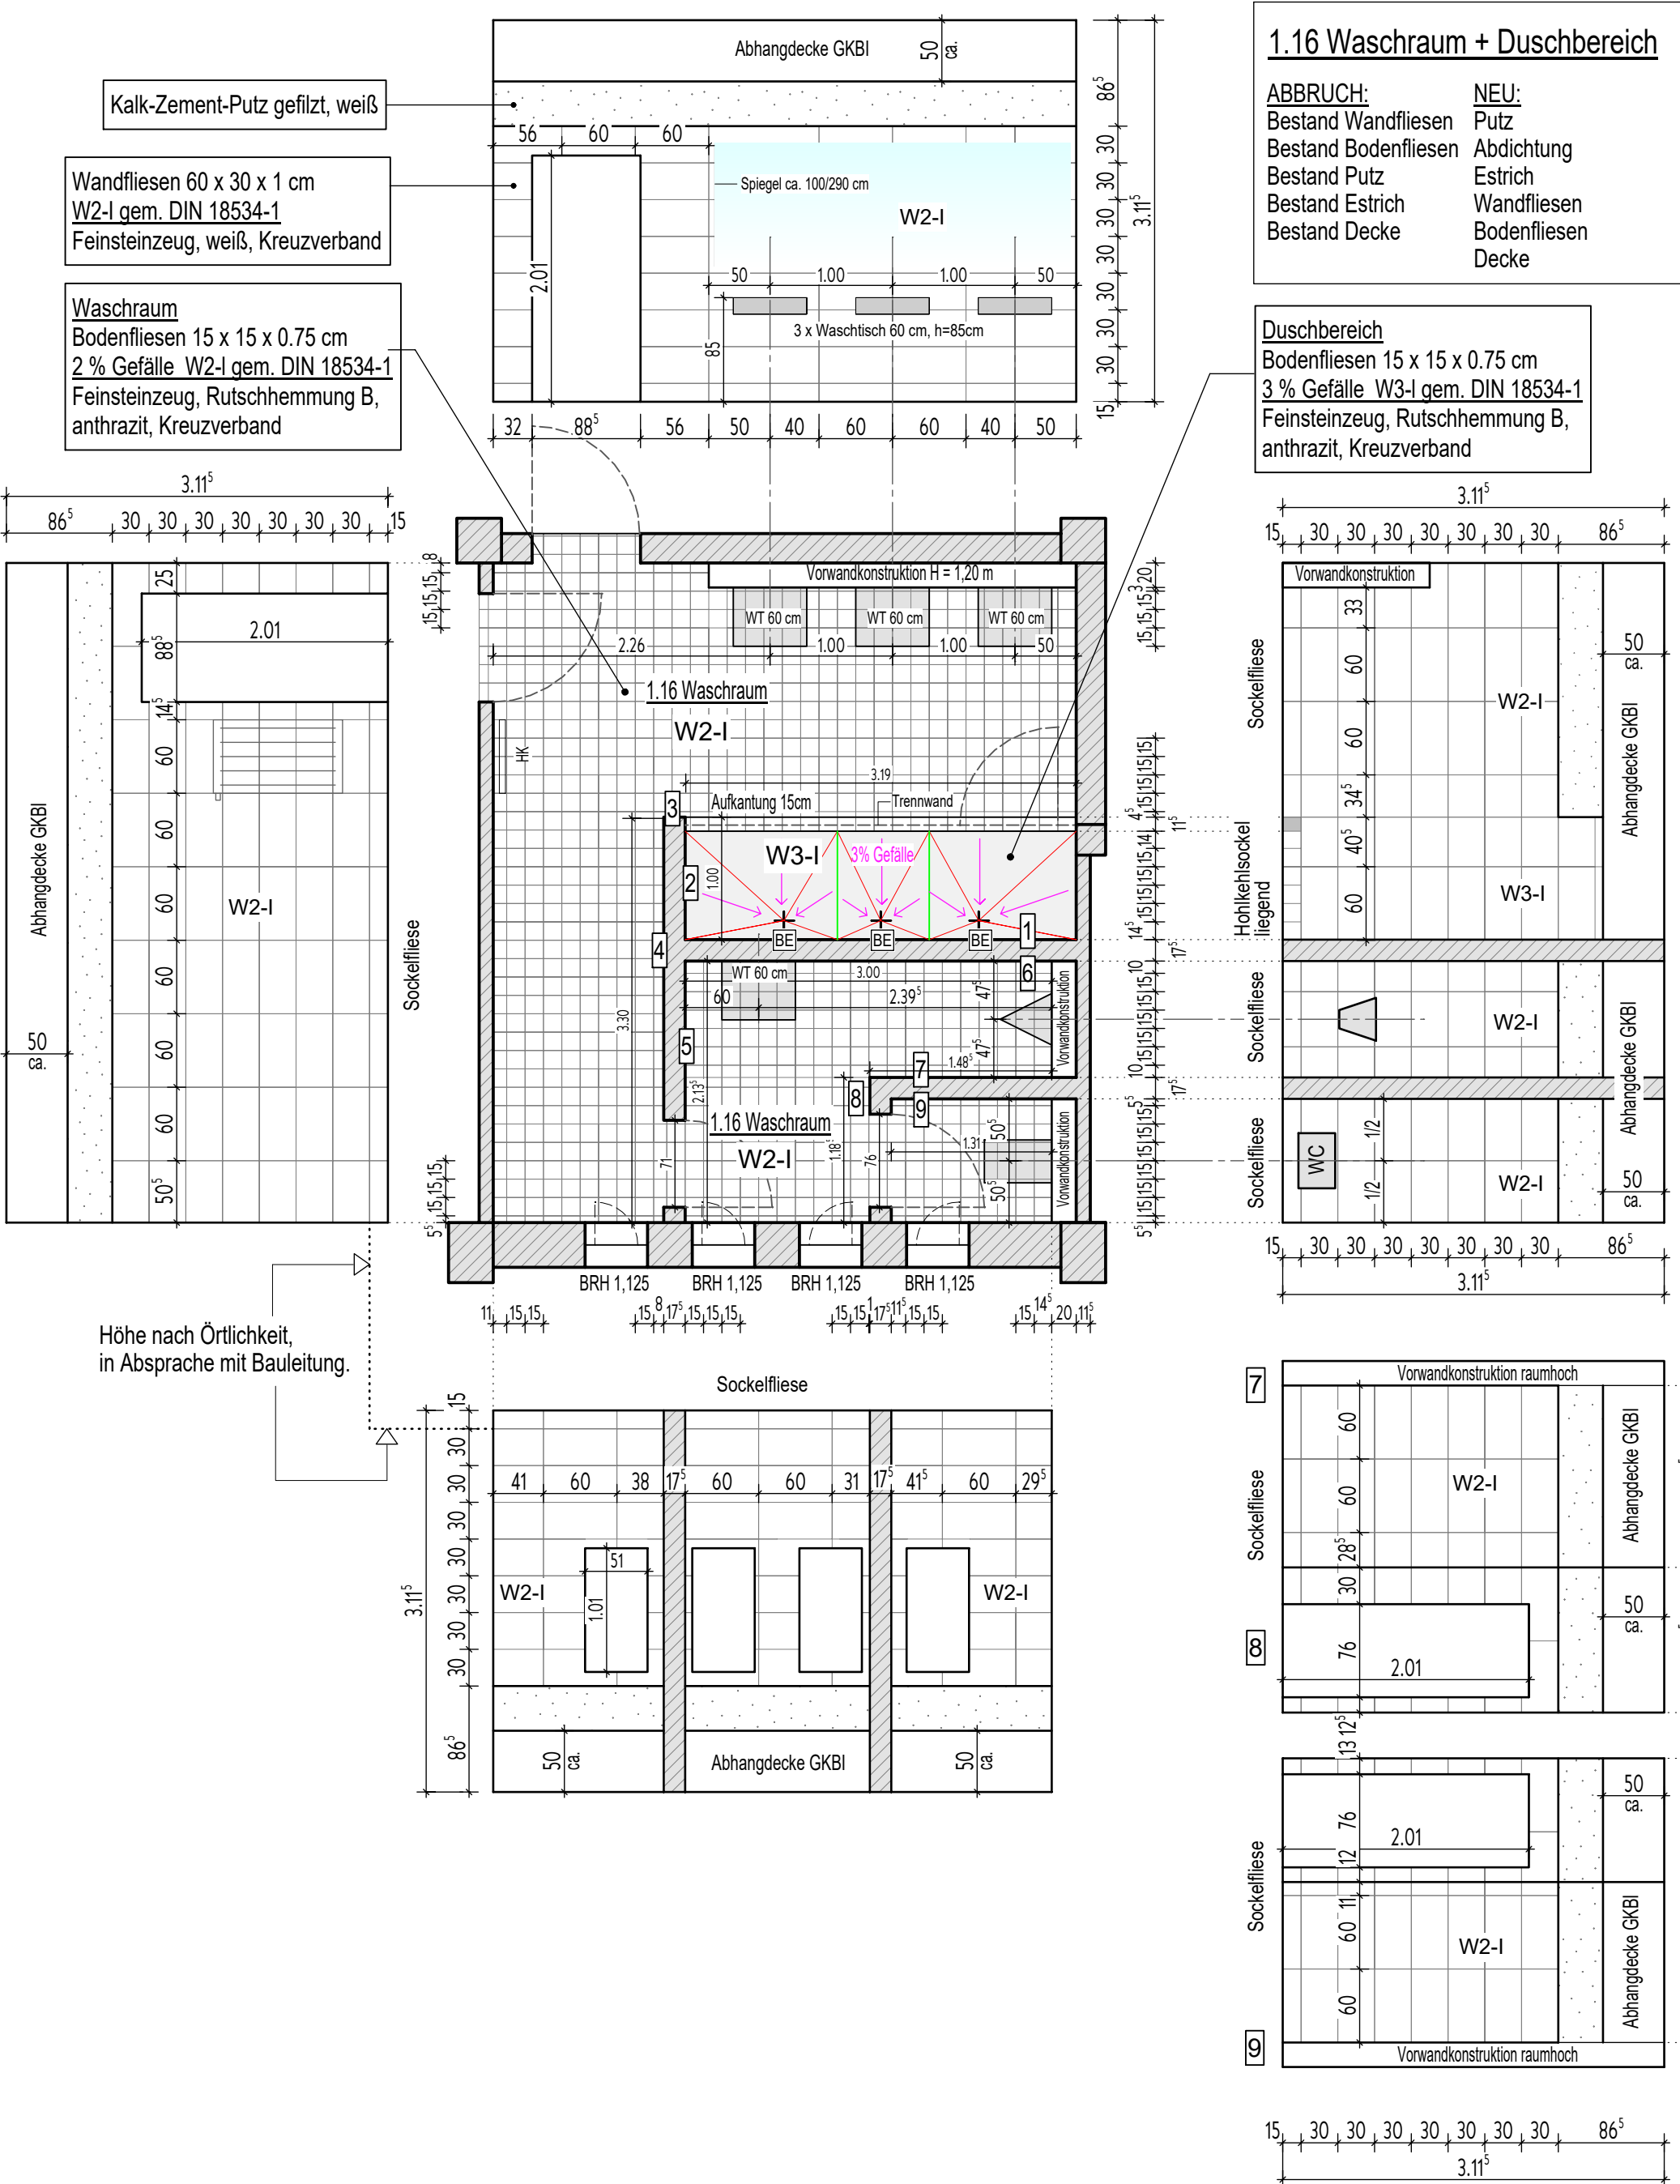


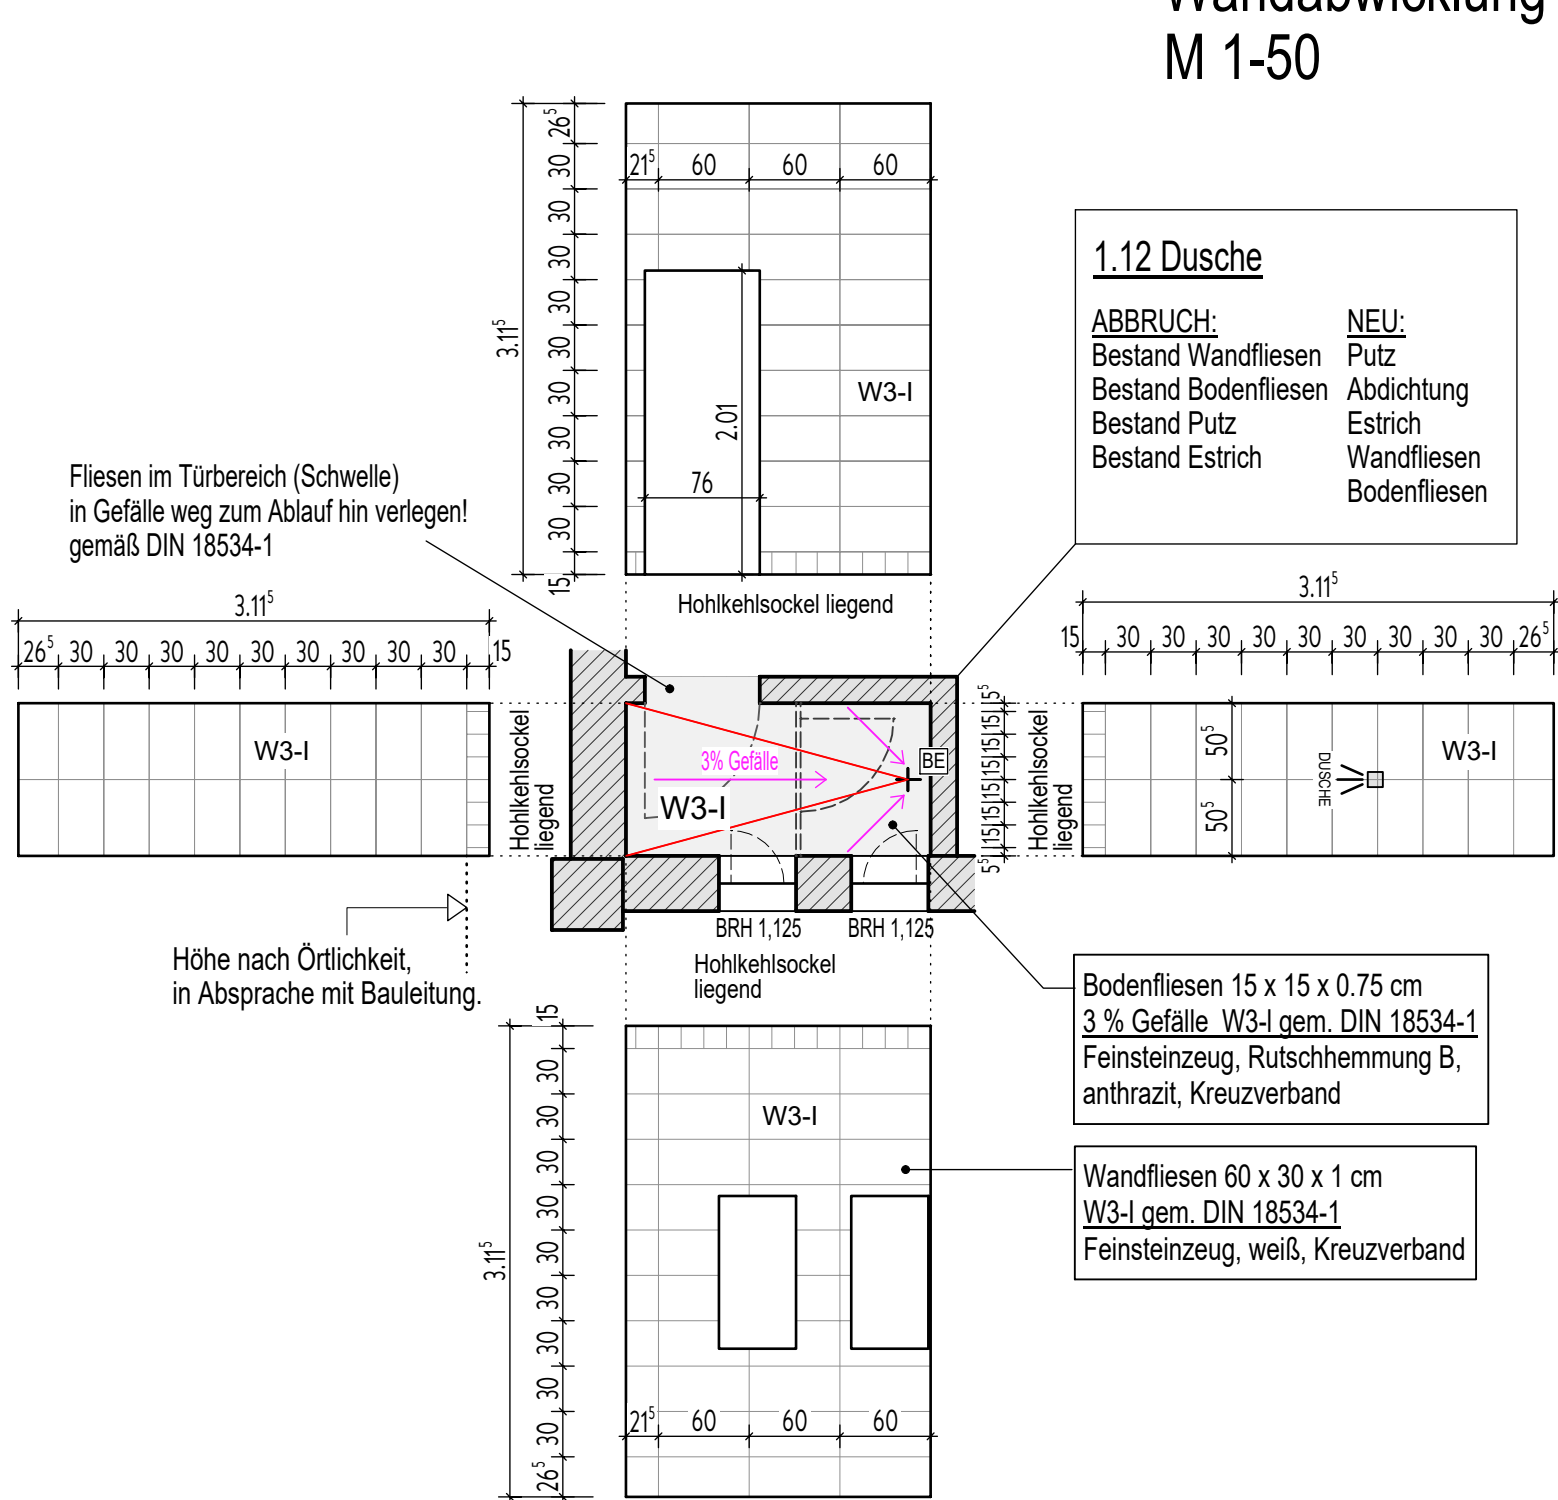


Wandabwicklung Teil 5 (Ebene 1)
M 1-50

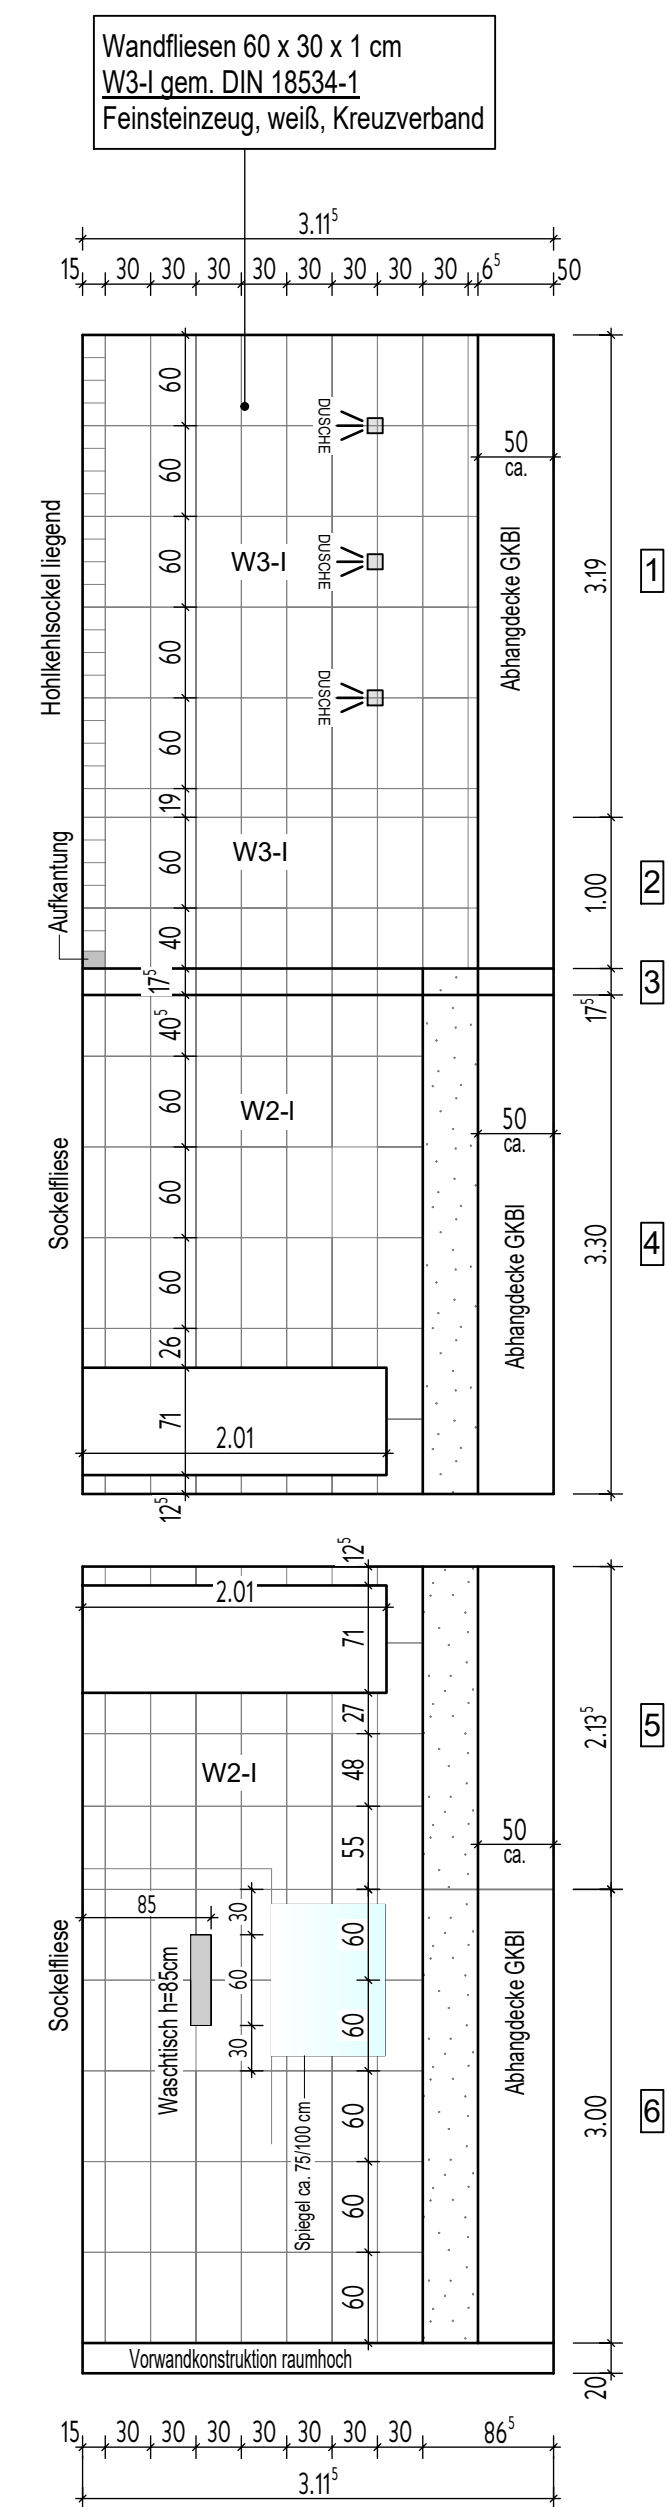


Wandabwicklung Teil 6 (Ebene 1)
M 1-50

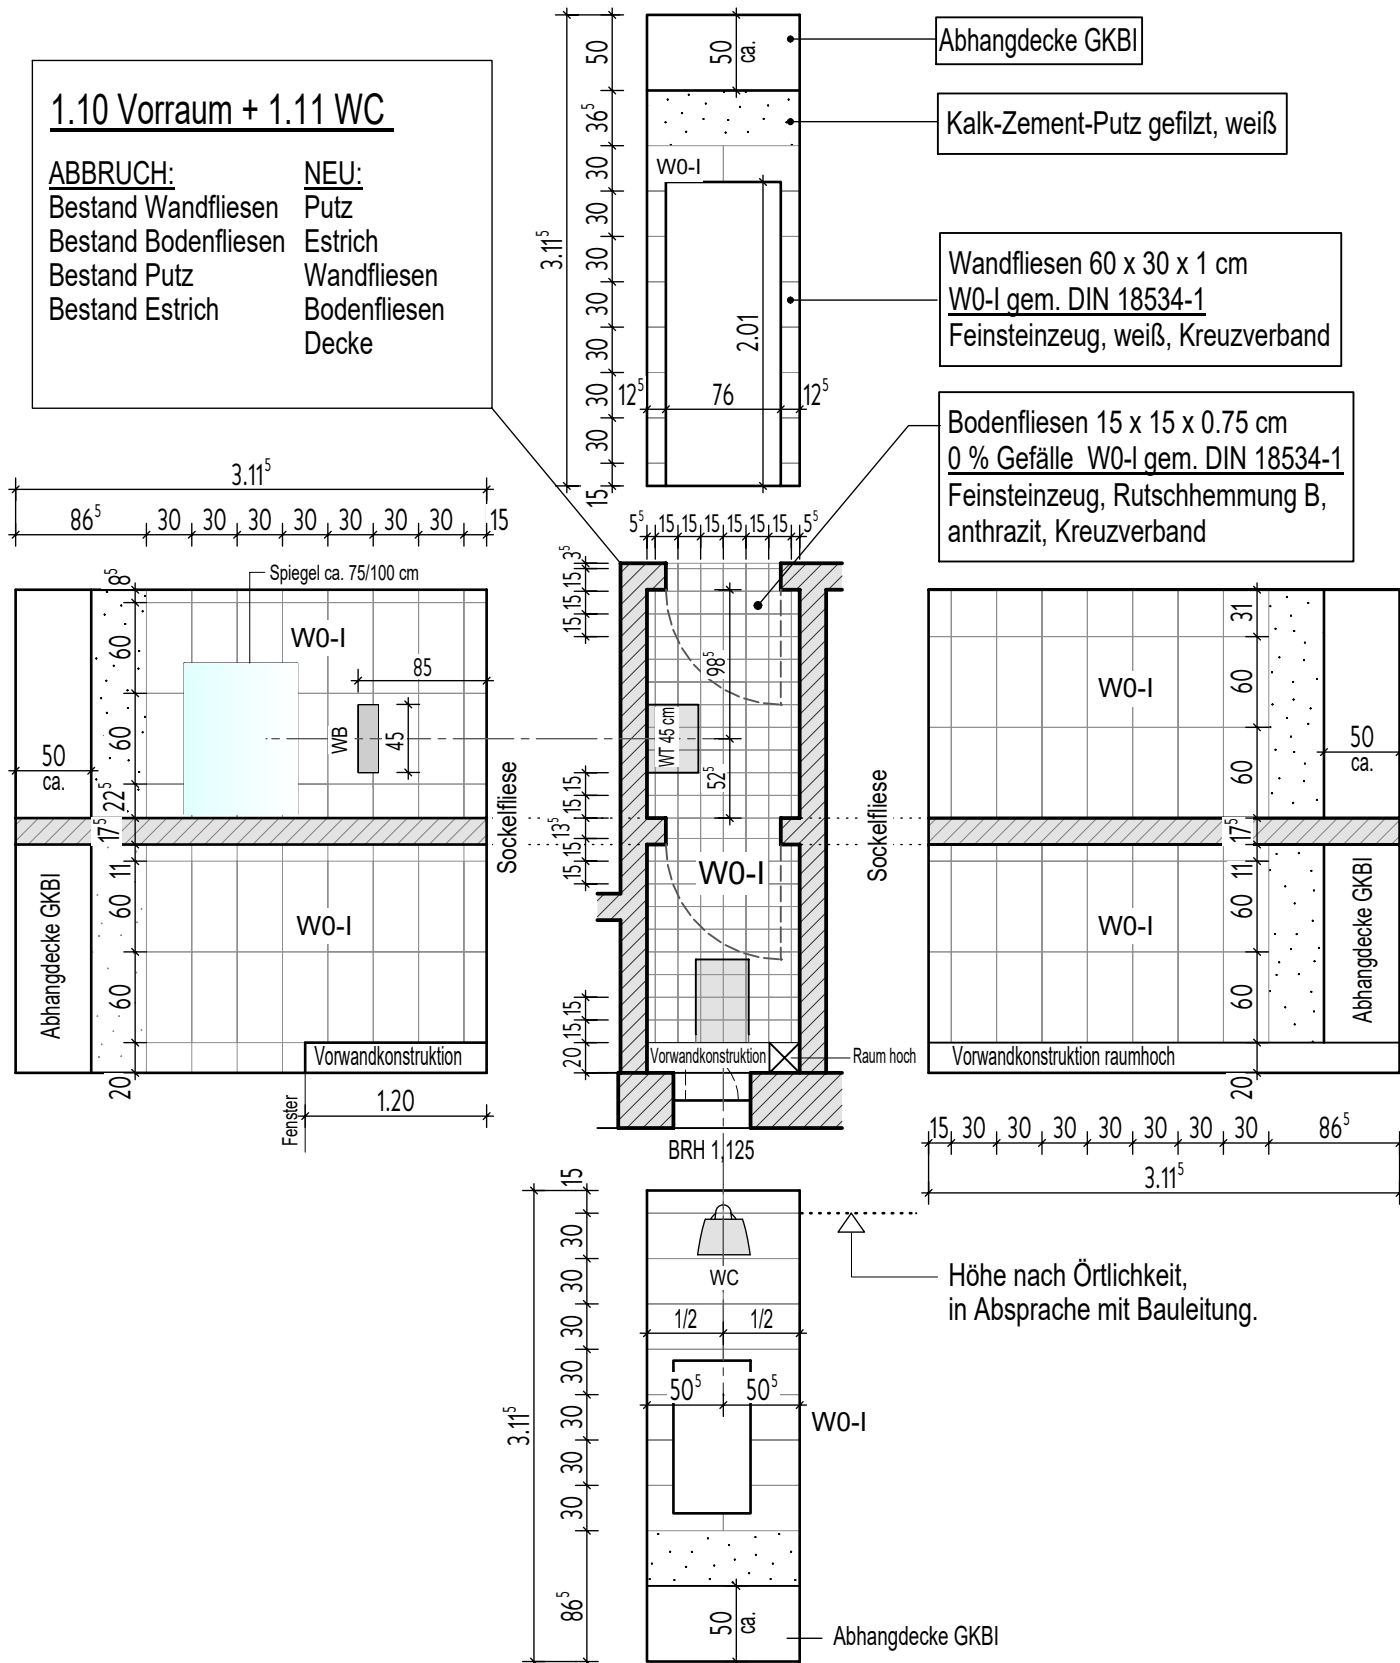


Übersicht M1-100 (Ebene 1)

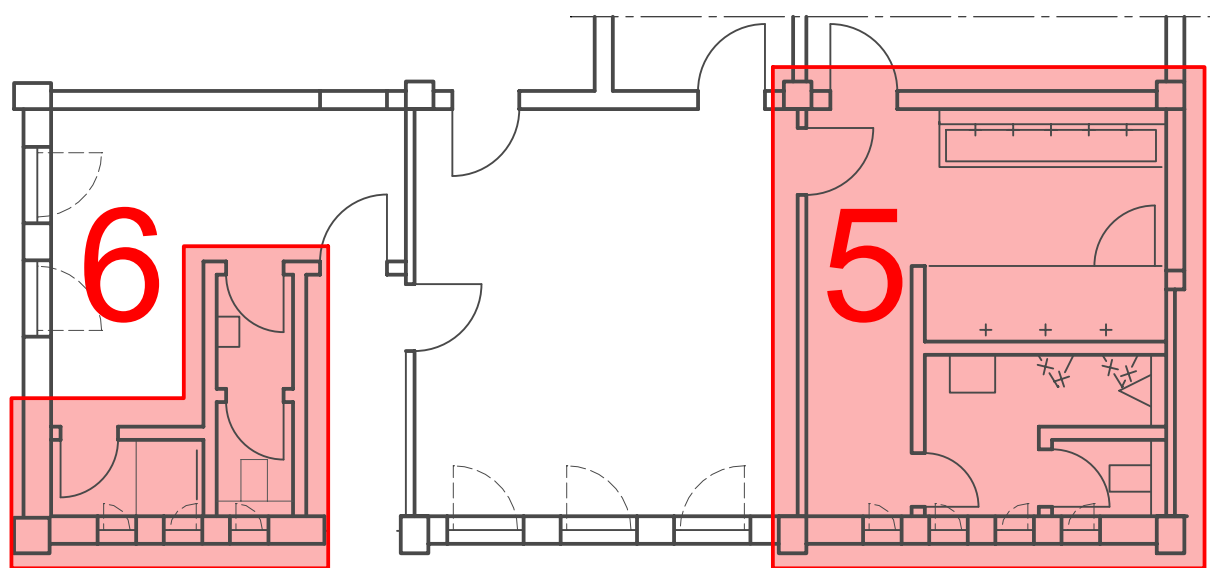

Detail Boden/ Wandanschluss W3-I (Ebene 1)
M1-5

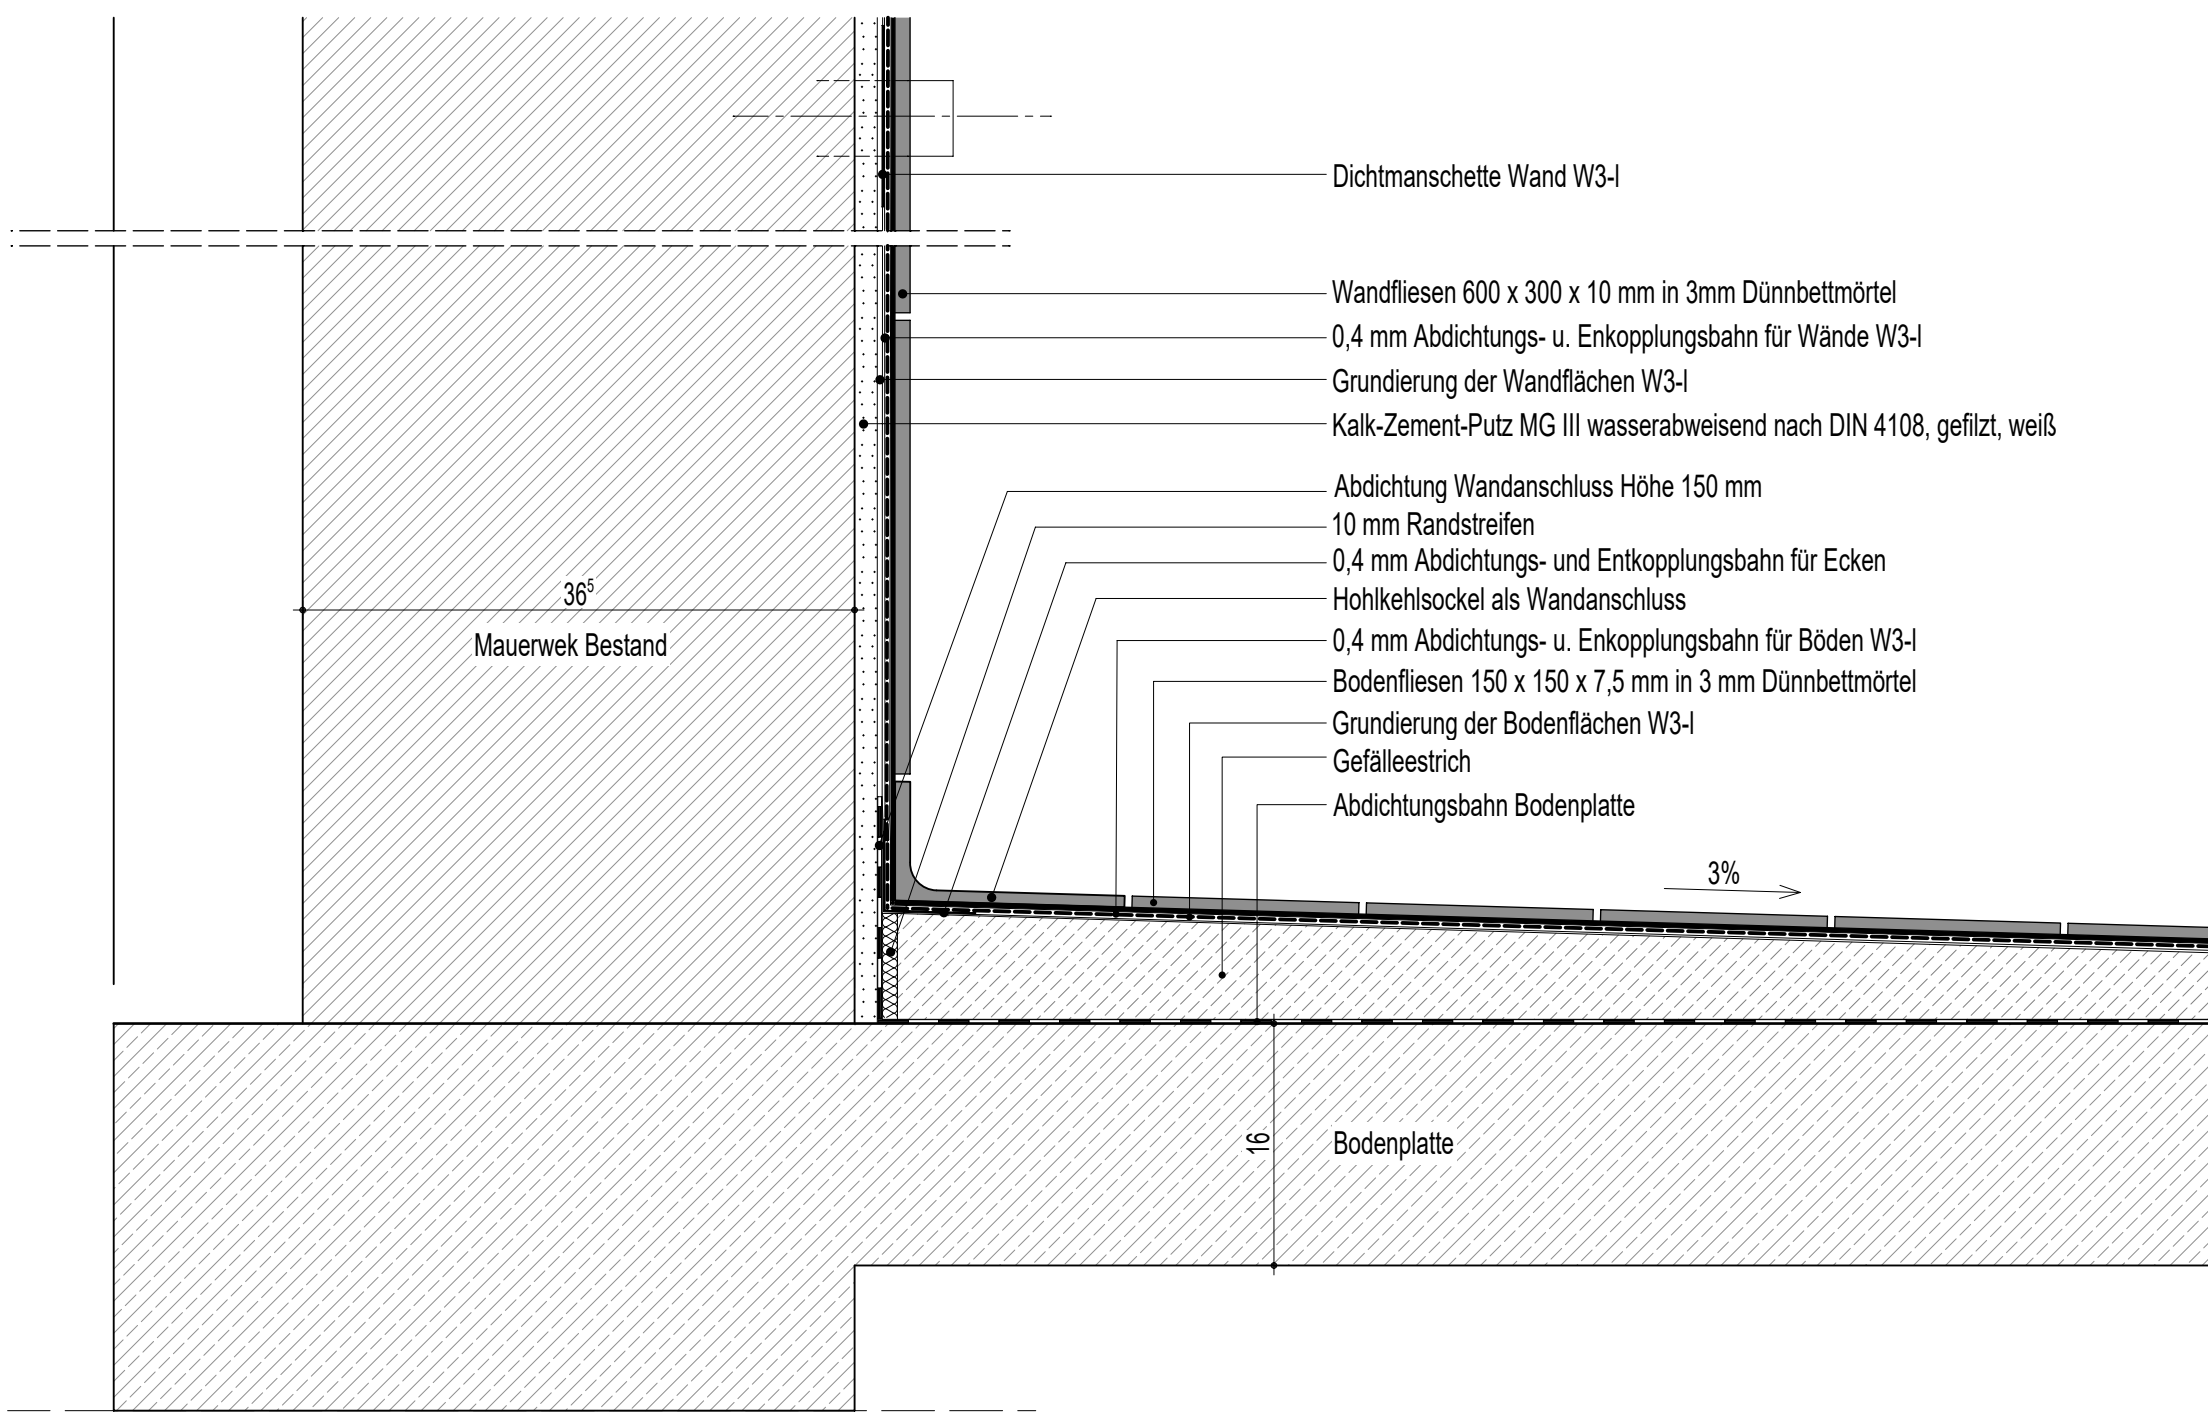

Detail Bodeneinlauf W3-I (Ebene 1)
M1-5

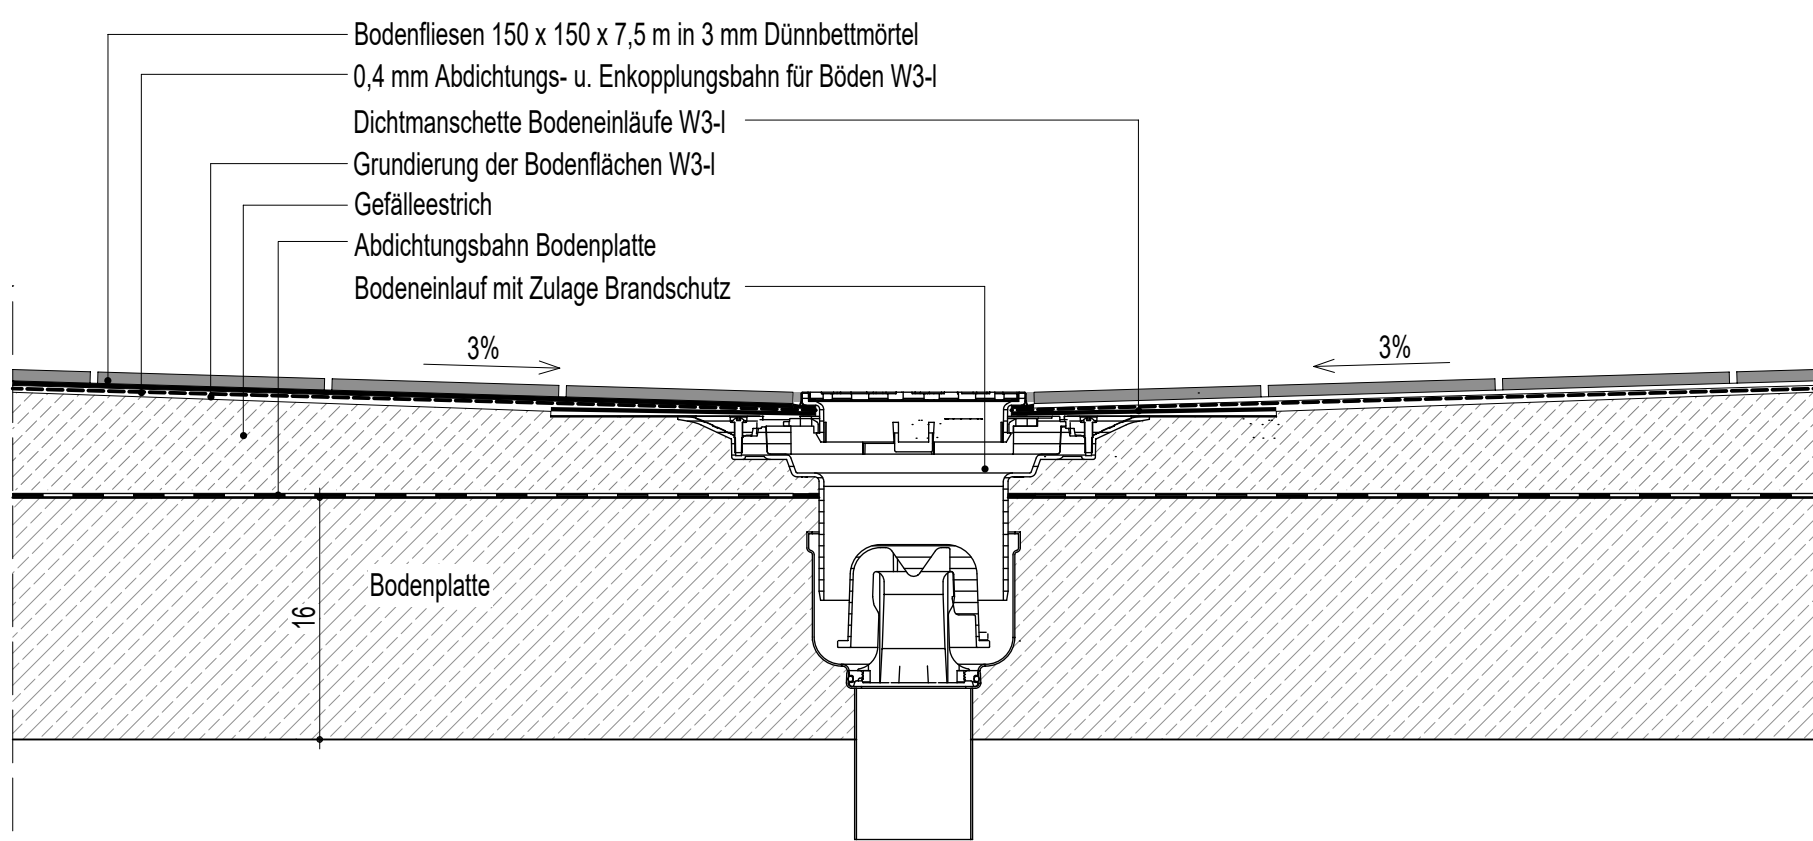

Index	Änderung	Datum	Name
Architekt	Meier Missbichler Architekten Hohenzollernstraße 127 56068 Koblenz Fon 0261 39 07 83 60 Fax 0261 39 07 84 70 Datum Unterschrift		
Bauherr	Zentrales Gebäudemanagement Bahnhofstraße 47 56068 Koblenz Datum Unterschrift		
Projekt	Energetische Sanierung Fechtalle Jupp-Gauchel-Straße 10 56075 Koblenz-Oberwerth		
Planstand	Ausführungsplanung		
Planinhalt	Bodenspiegel (Gefälleplan) & Wandabwicklung & Details - Ebene 1		
Maßstab	Index	Projekt-Nr.	Plan-Nr.
1:5 / 1:50 / 1:100		2215	WP 10
Datum	gezeichnet	geprüft	Status
09.07.2026	dha/awe	cmi	Freigabe
H/B = 594 / 841 (0.50m²)			