




Detail K
Boden/ Wandanschluss Dusche Ebene 2

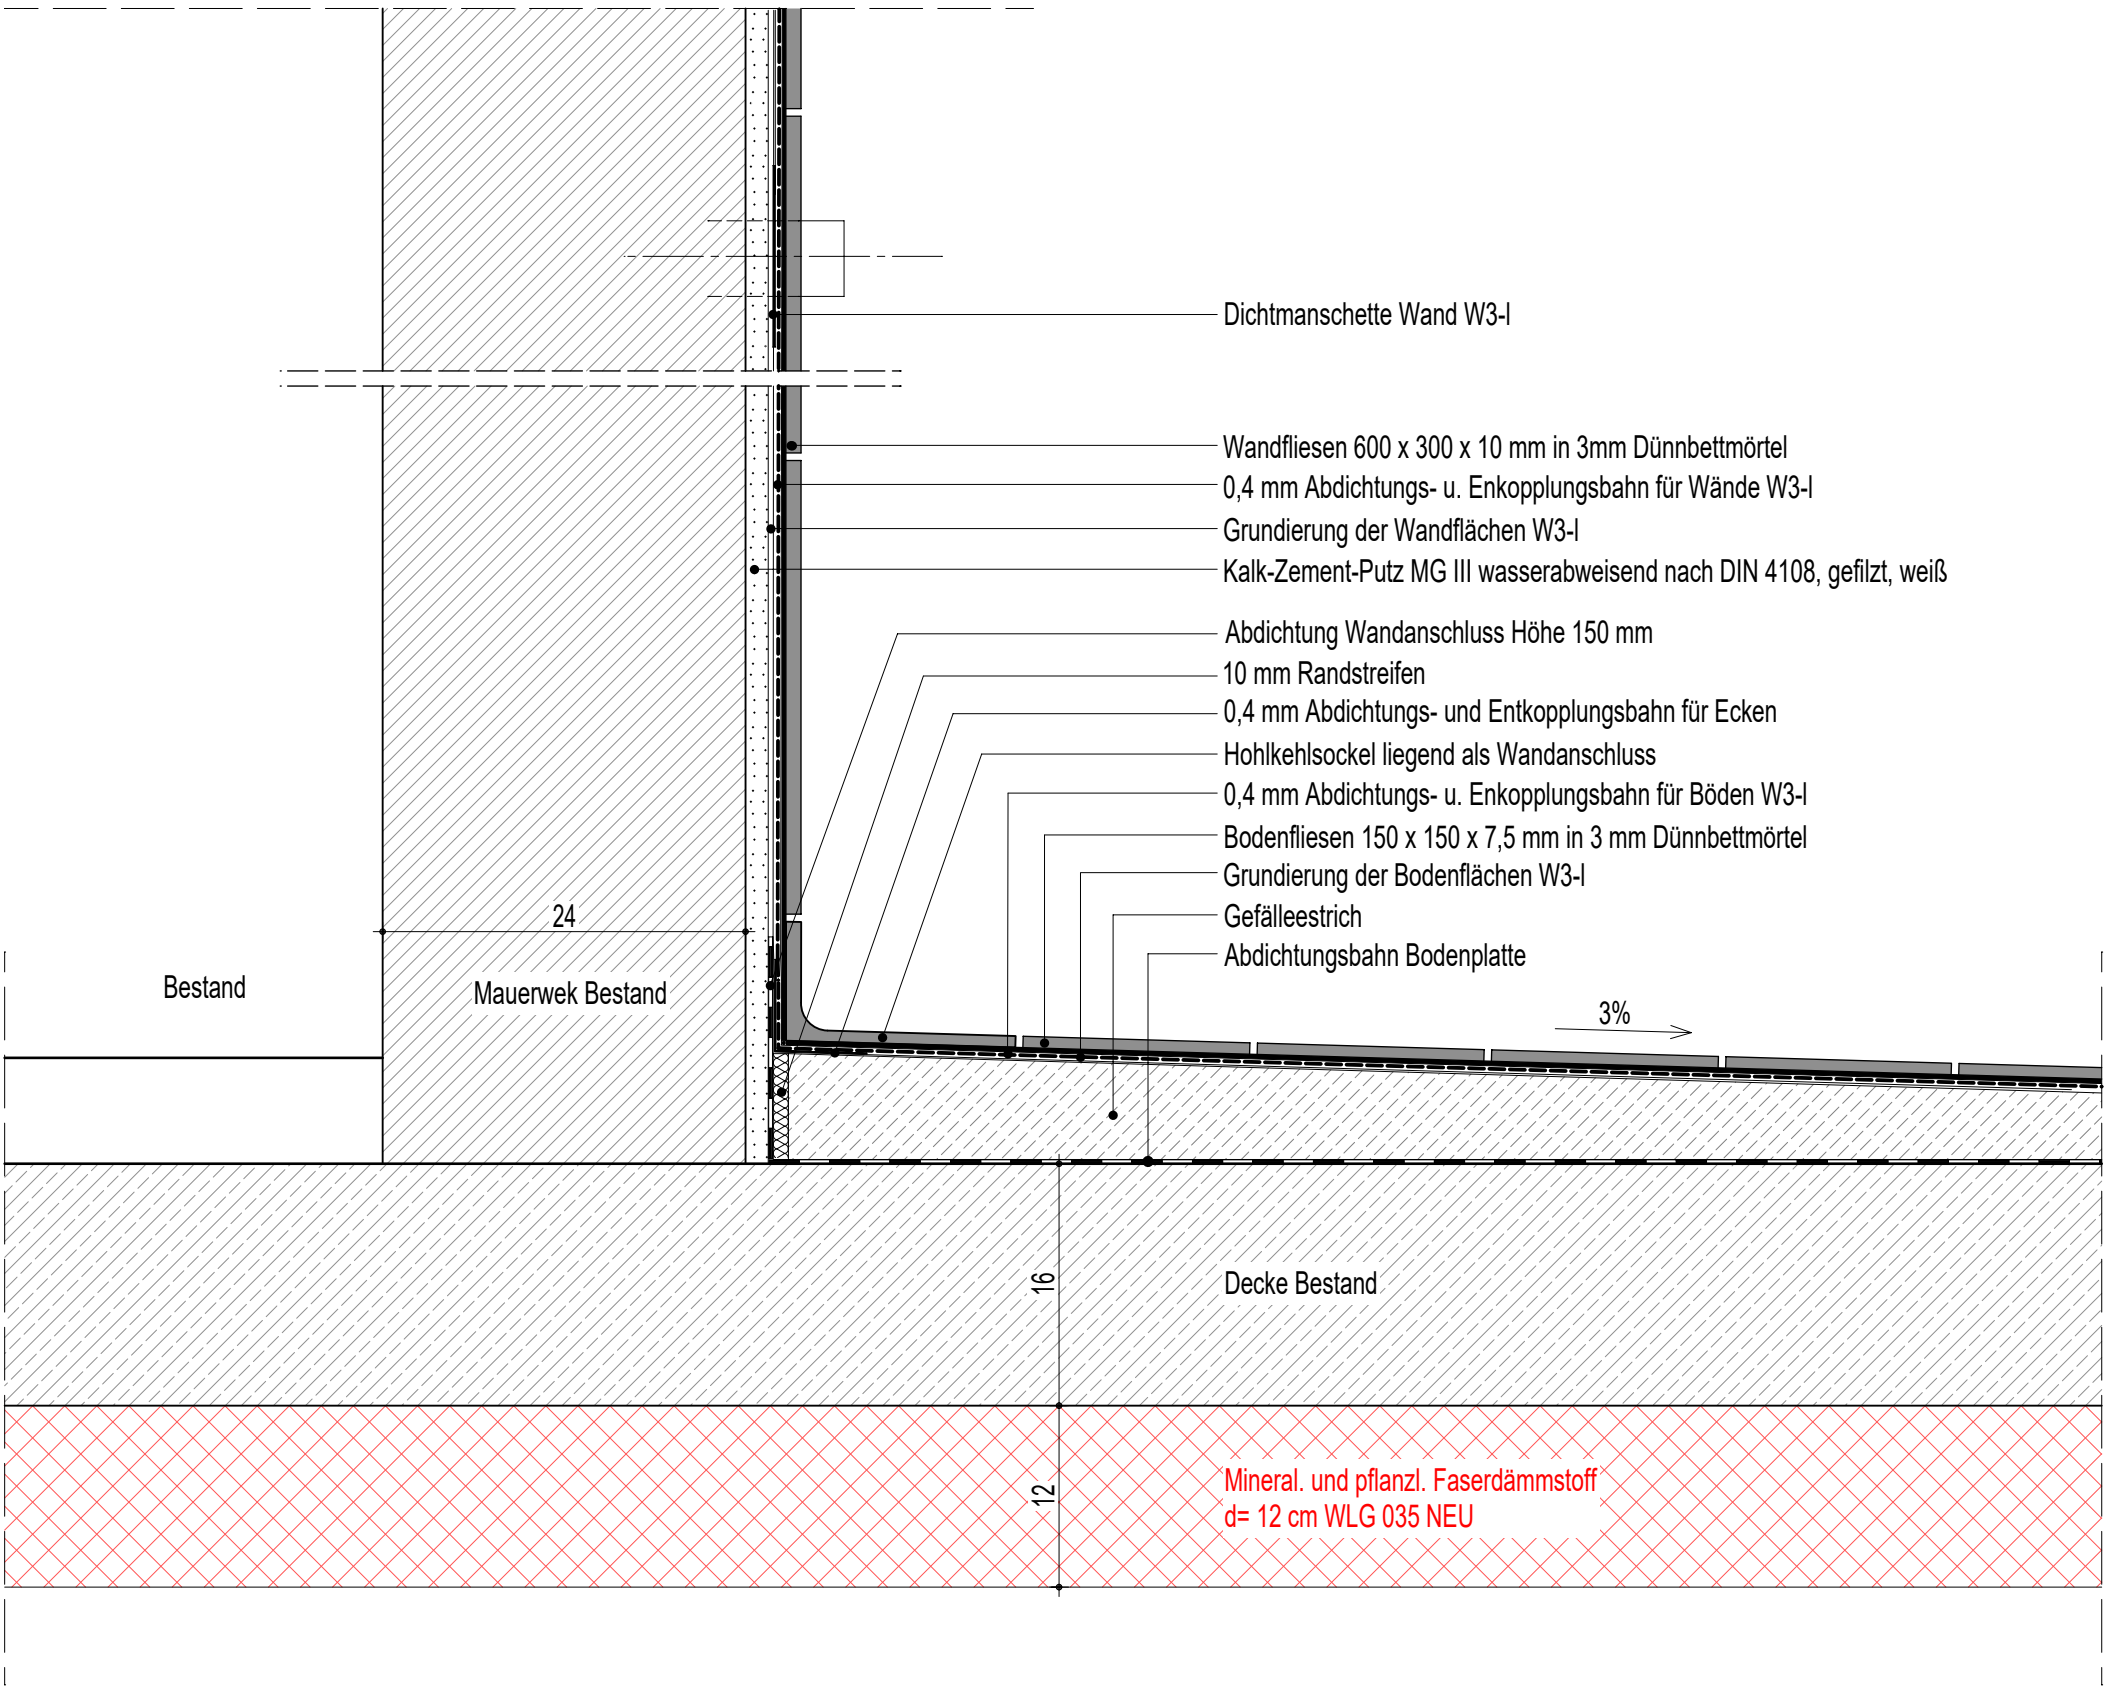


Detail Bodenablauf Dusche Ebene 2

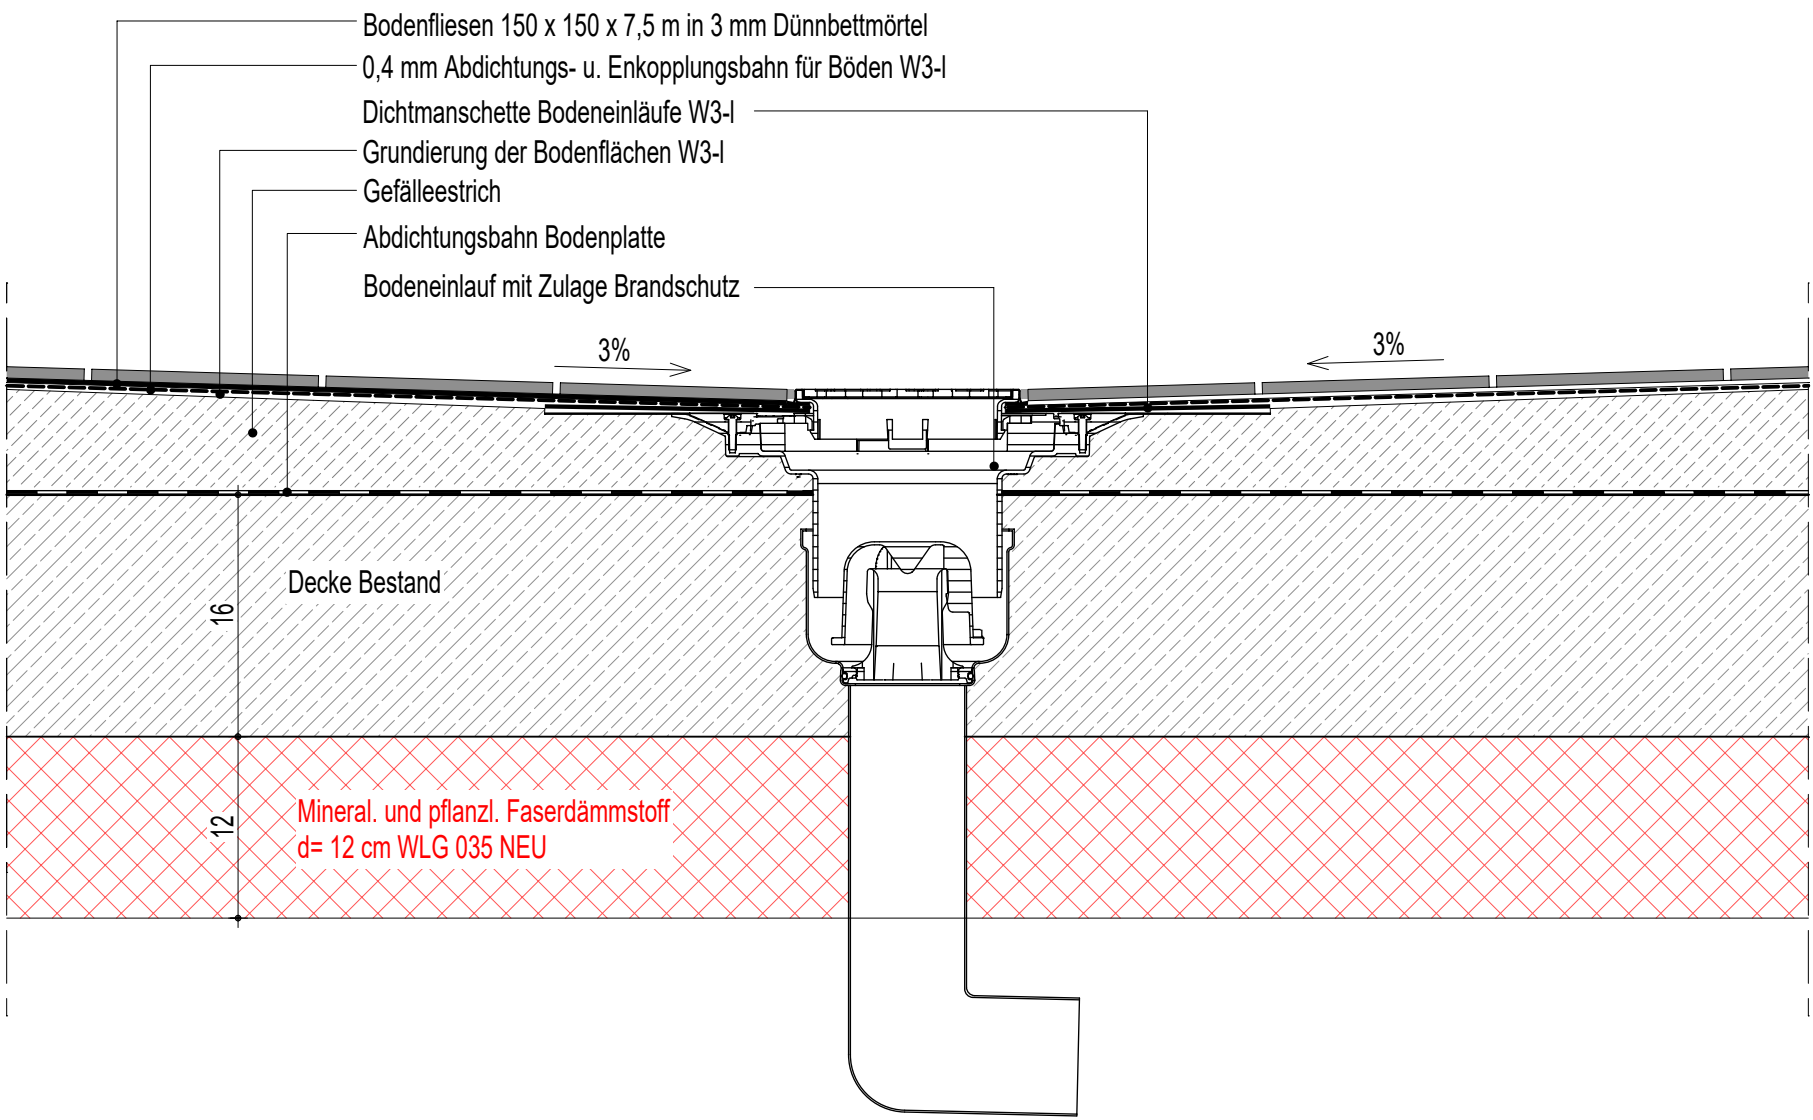

Detail J
Boden/ Wandanschluss Dusche Ebene 1

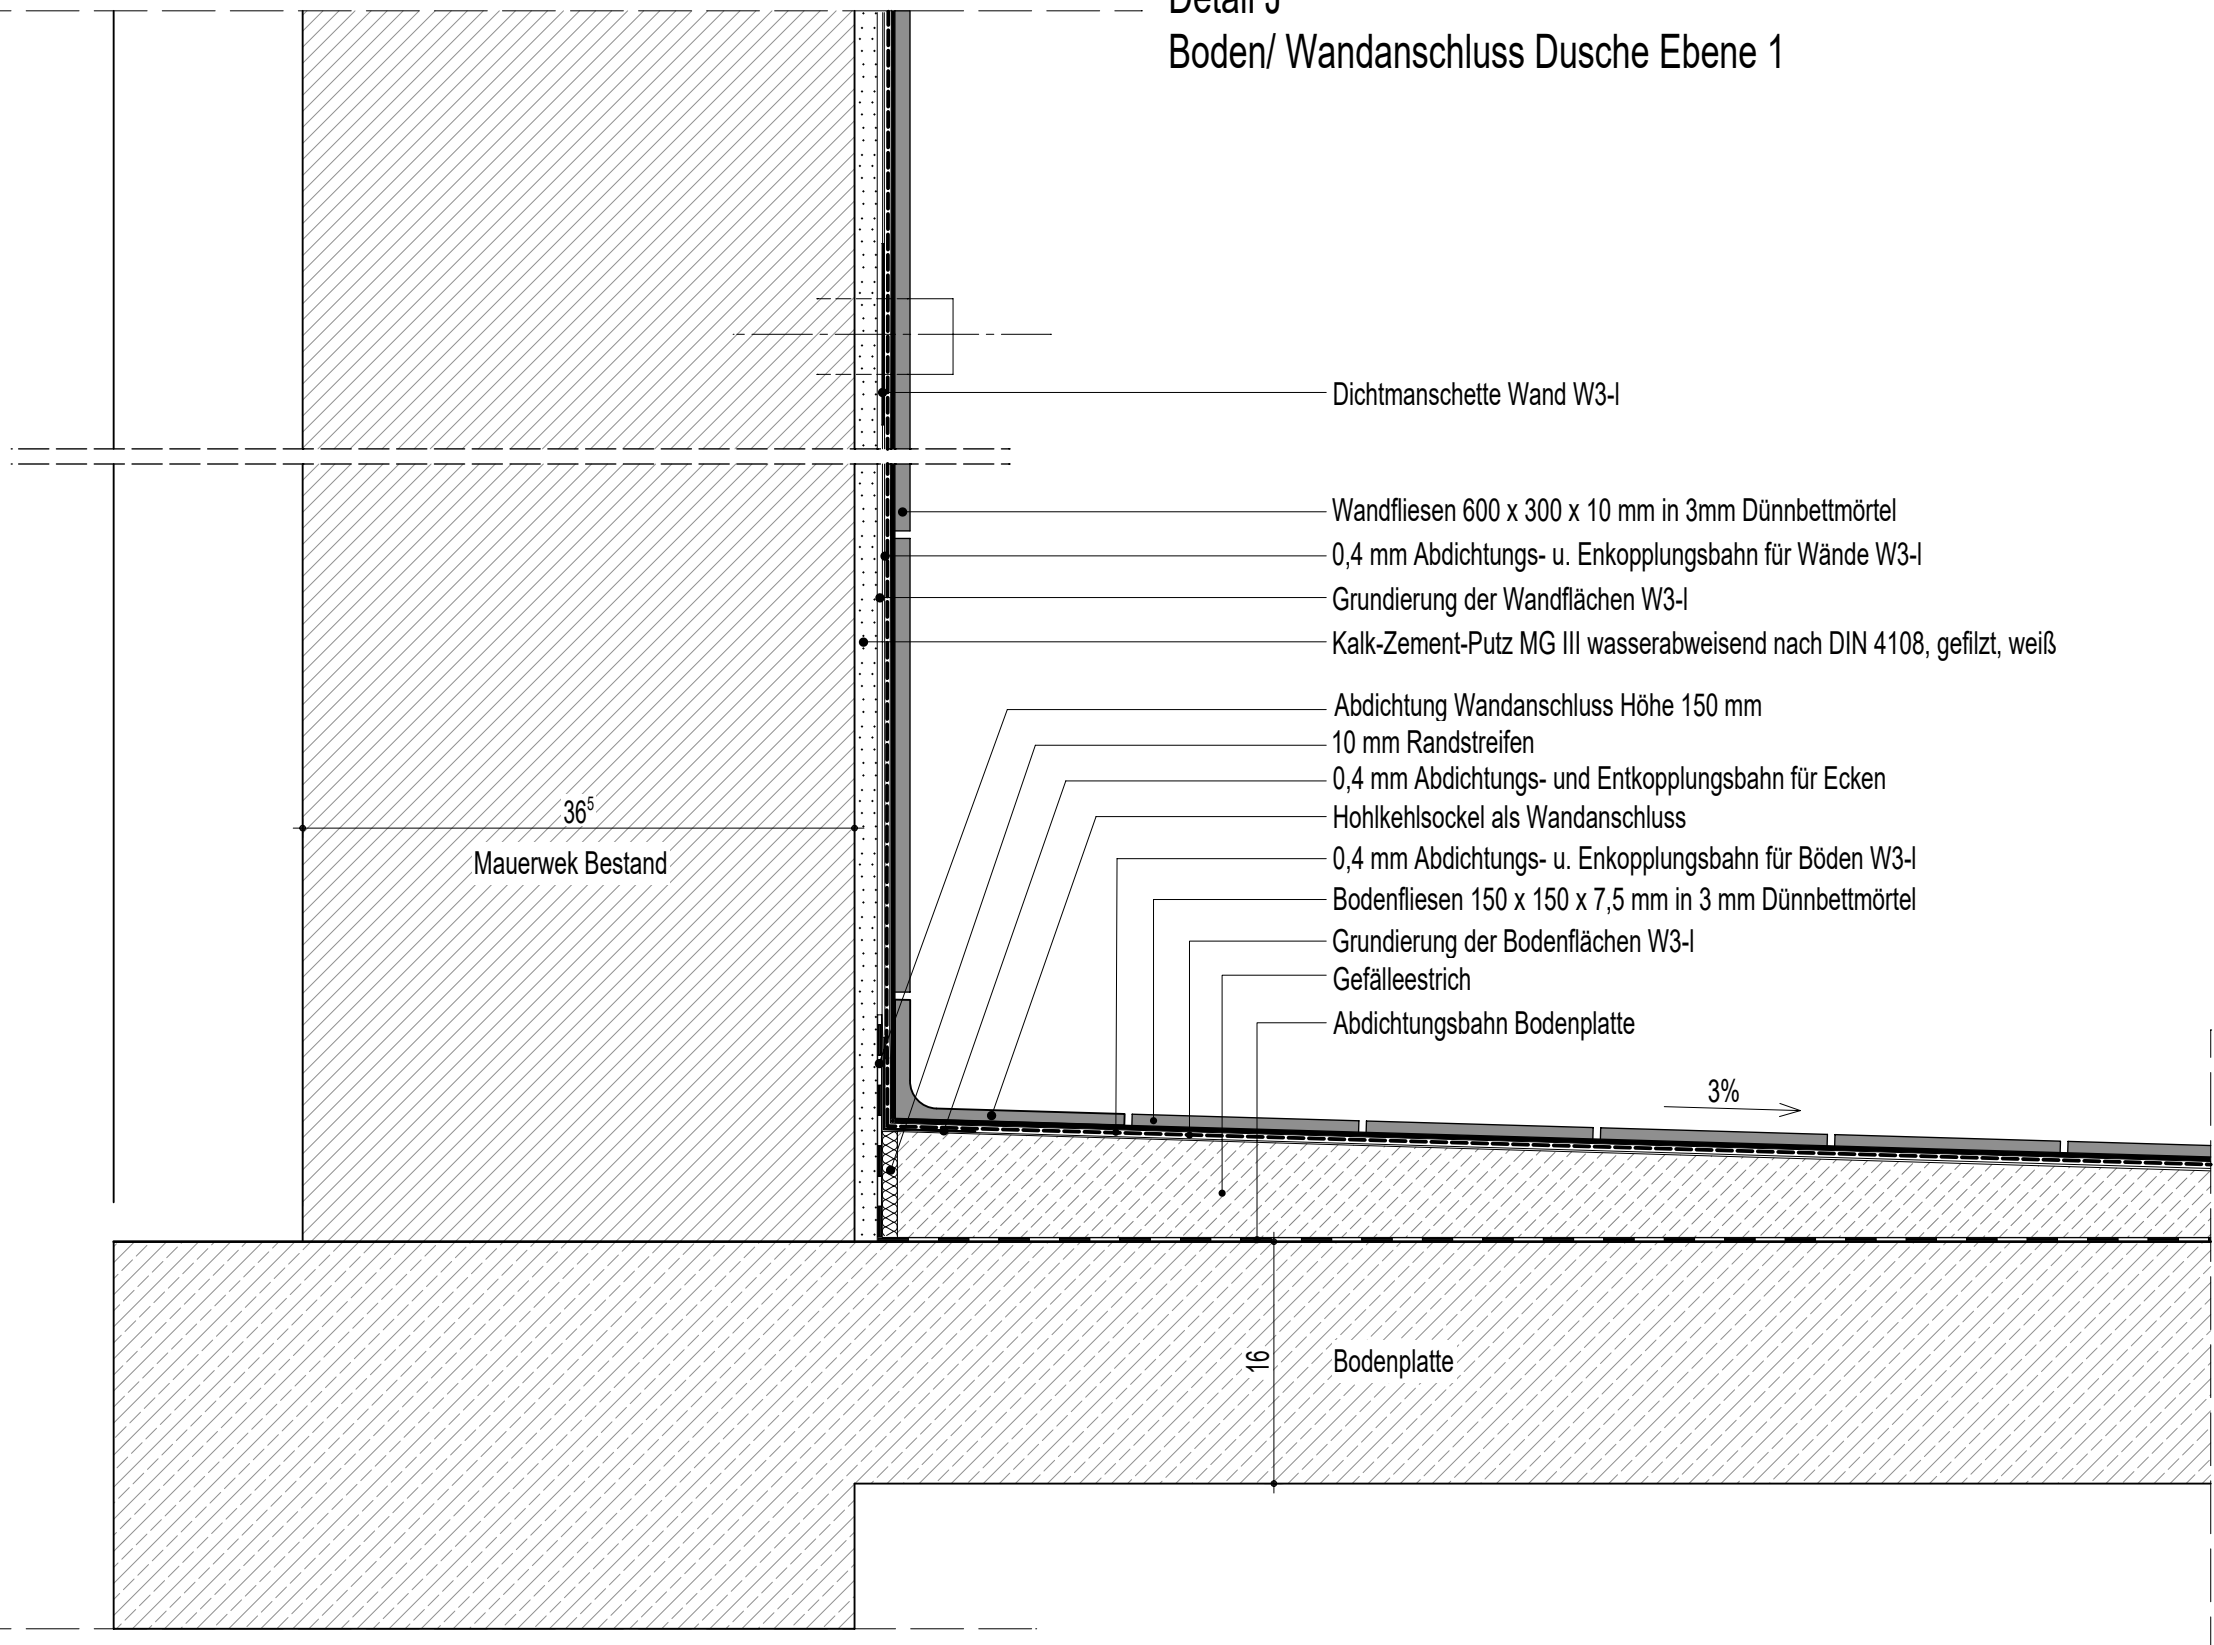

Detail Bodenablauf Dusche Ebene 1

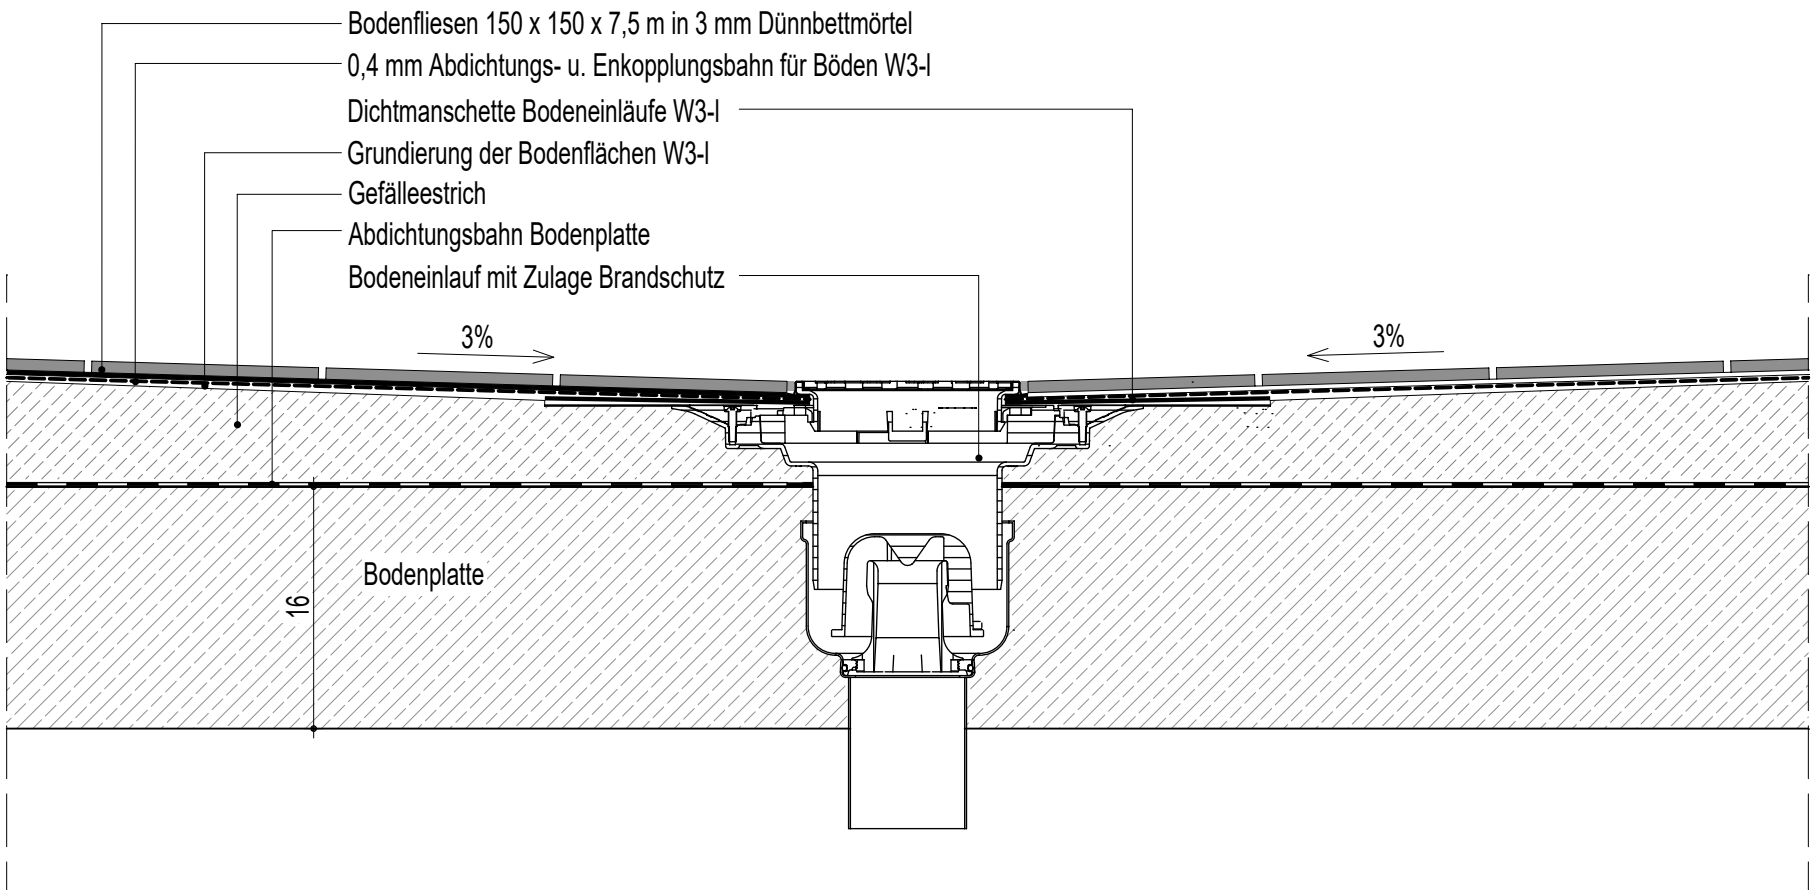

Index	Änderung	Datum	Name
Architekt	 Meier Missbichler Architekten Hohenzollernstraße 127 56068 Koblenz Fon 0261 39 07 83 60 Fax 0261 39 07 84 70		
		Datum	Unterschrift
Bauherr	Zentrales Gebäudemanagement Bahnhofstraße 47 56068 Koblenz		
		Datum	Unterschrift
Projekt	Energetische Sanierung Fechtalle Jupp-Gauchel-Straße 10 56075 Koblenz-Oberwerth		
Planstand	Ausführungsplanung		
Planinhalt	Detail Bodenablauf		
Maßstab	Index	Projekt-Nr.	Plan-Nr.
1:5		2215	WP 11
Datum	gezeichnet	geprüft	Status
09.07.2026	awe	cmi	Freigabe
H/B = 594 / 841 (0.50m²)			
Allplan 2021			