




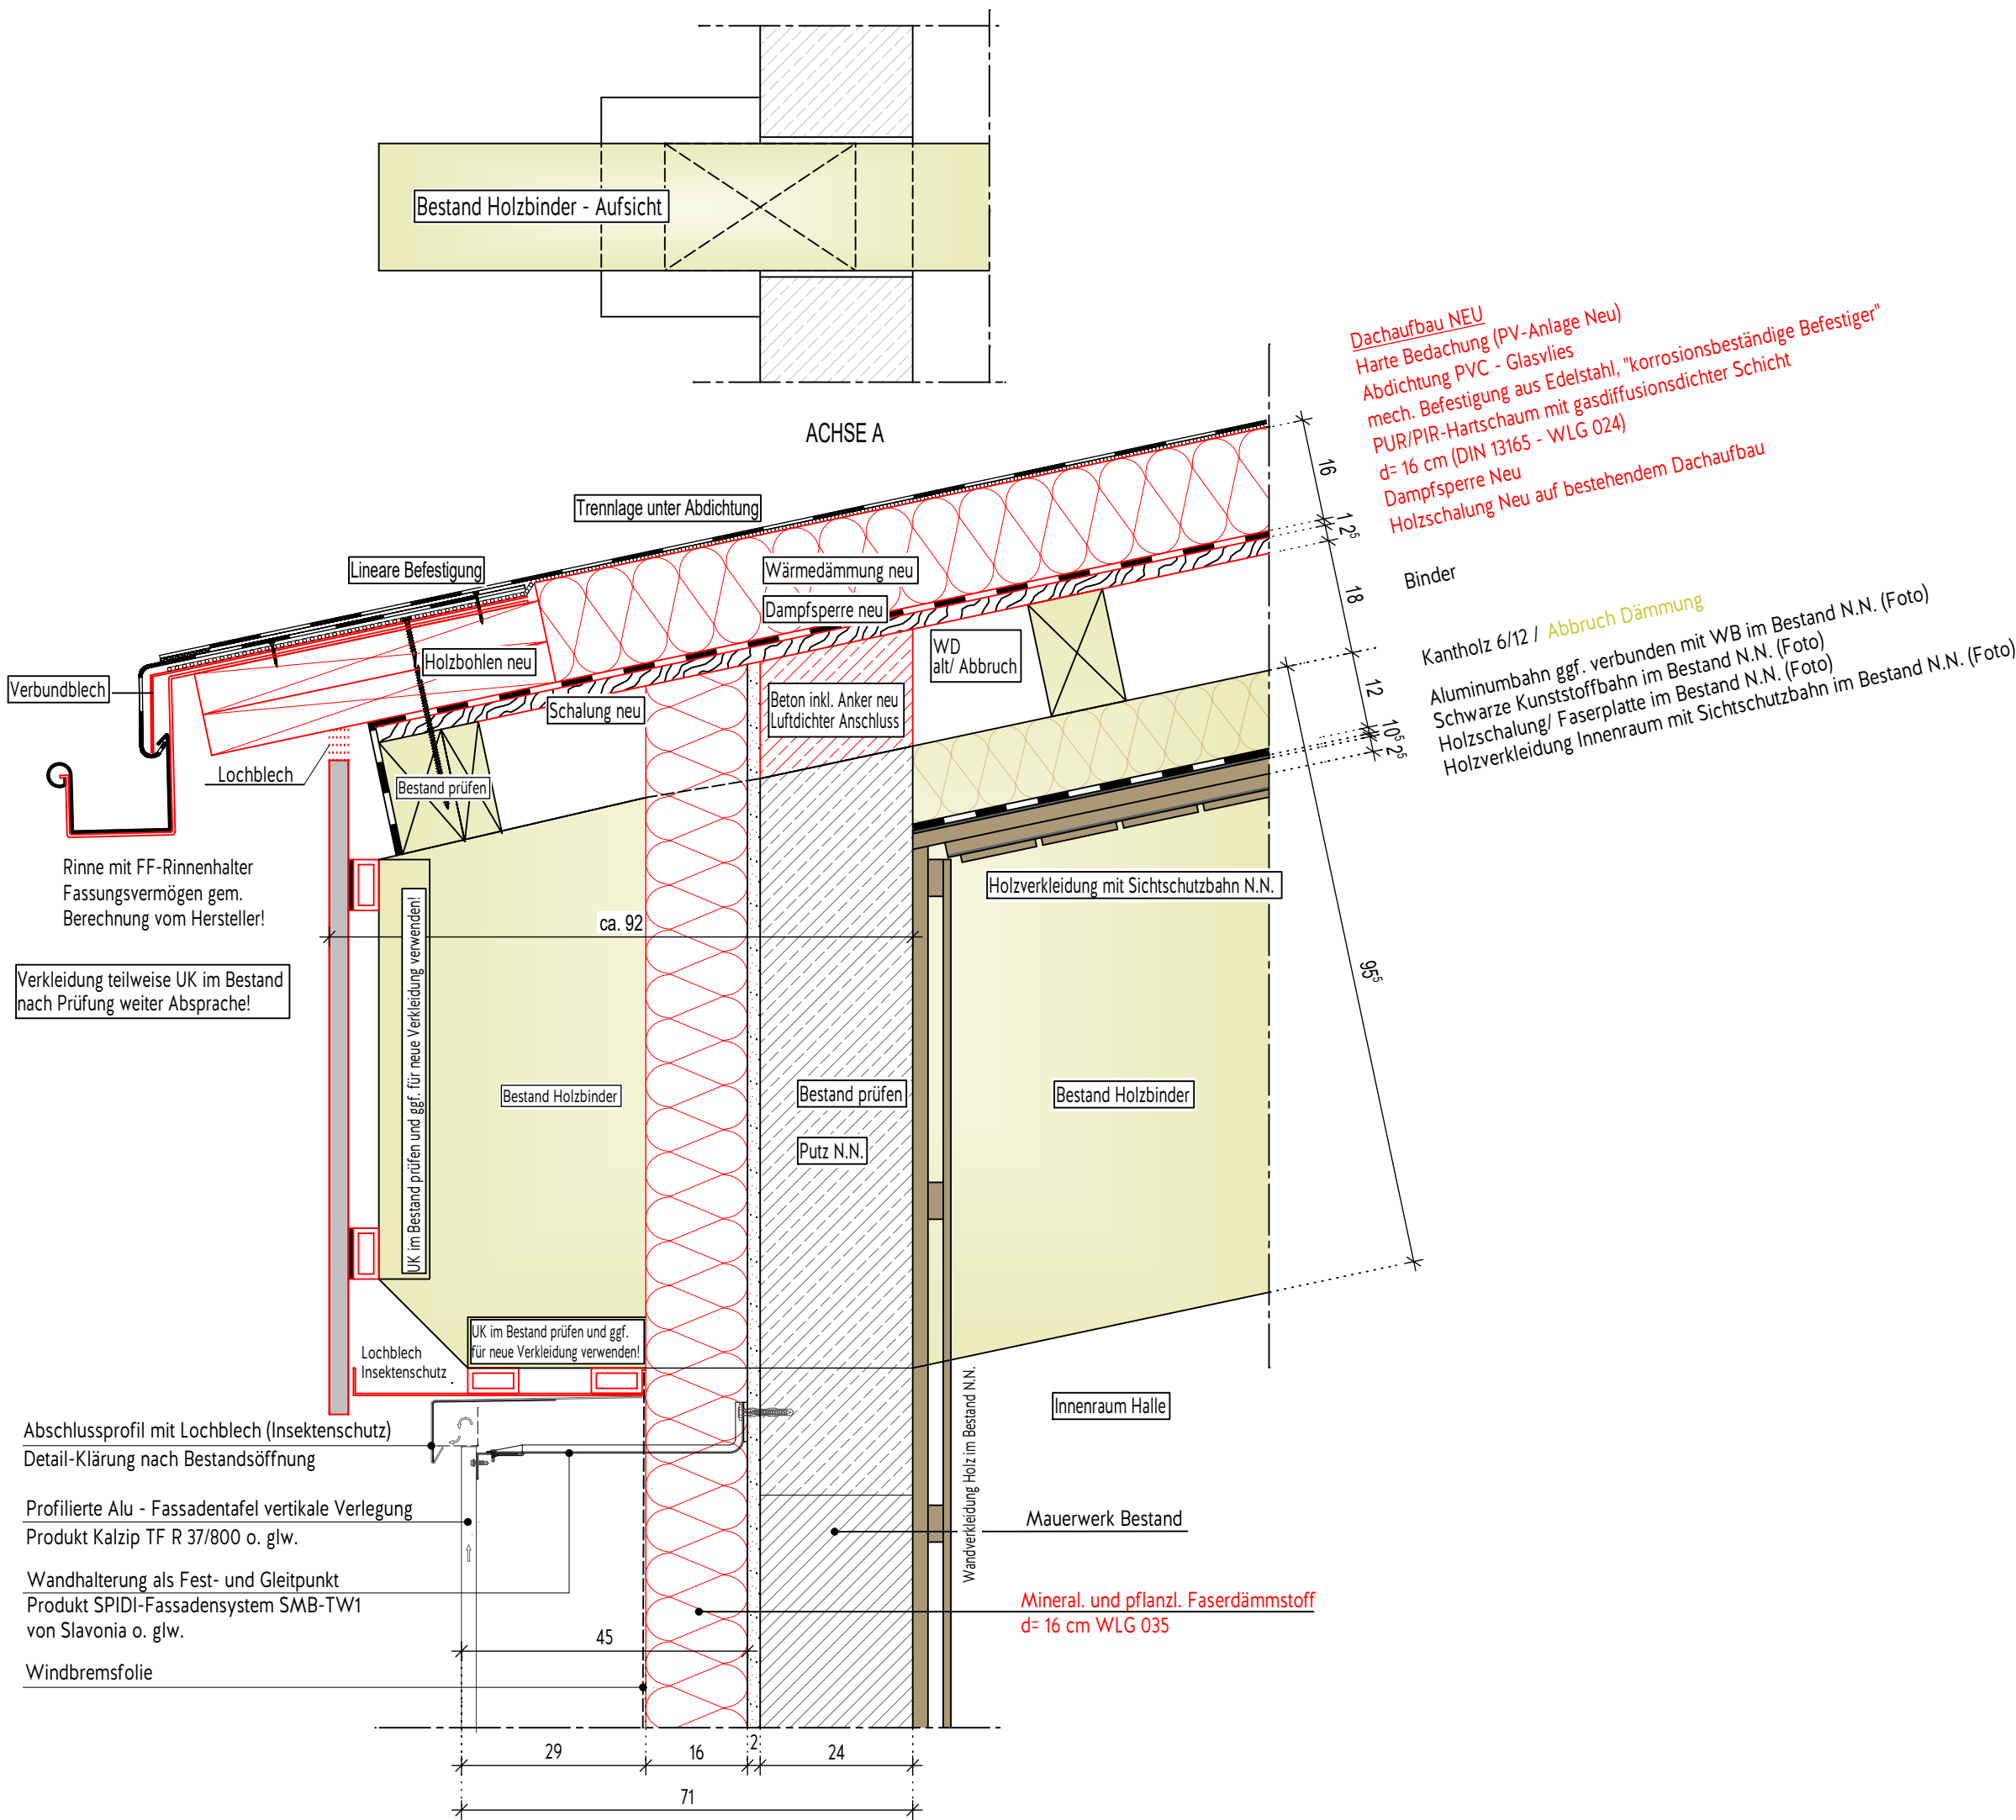


Detail G - Vertikalschnitt - Anschluss Dach
Profilierte Alu - Fassadenplatten - vertikale Verlegung
M 1-10

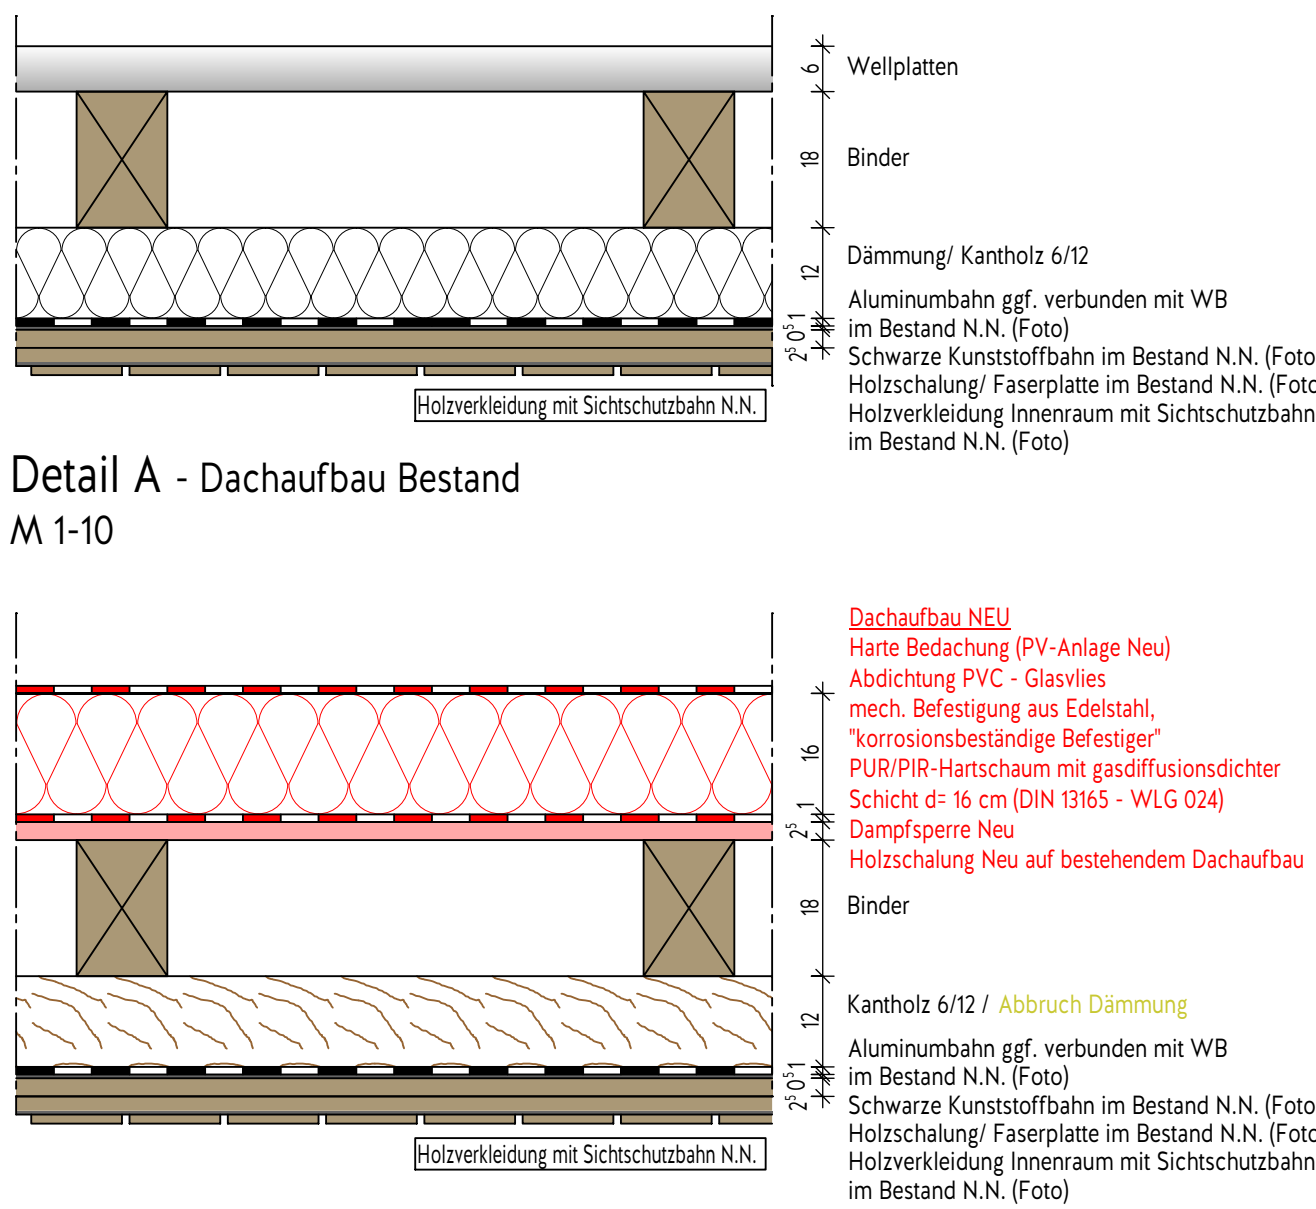


Detail A - Dachaufbau Bestand
M 1-10

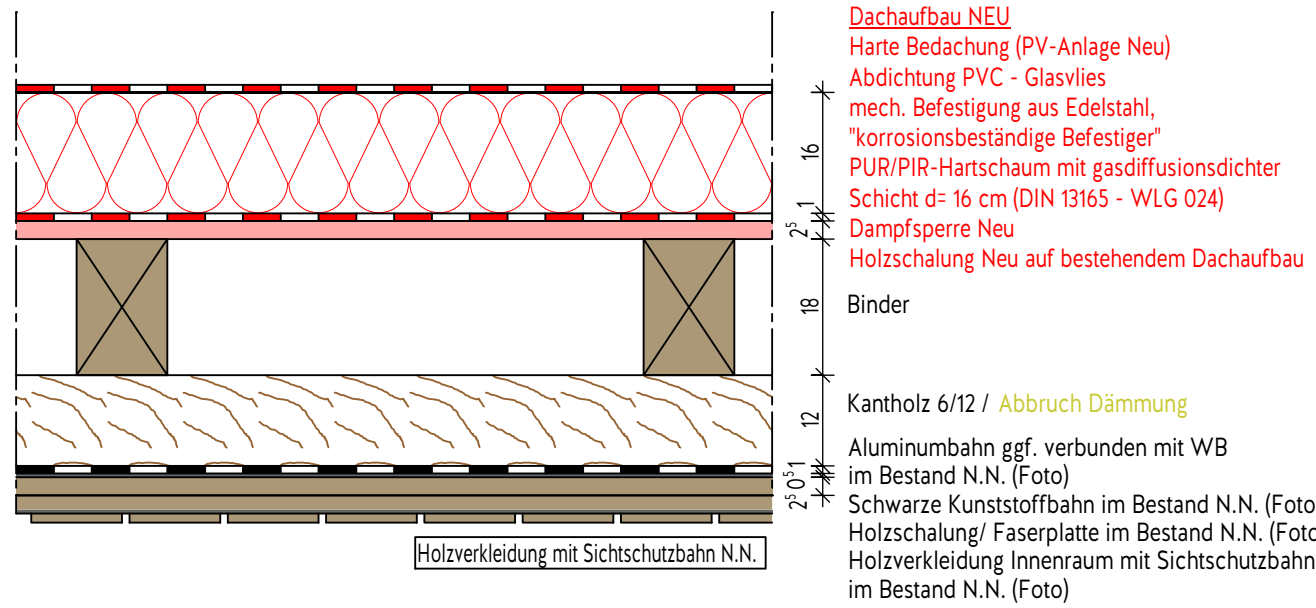


Detail A - Dachaufbau Neu
M 1-10

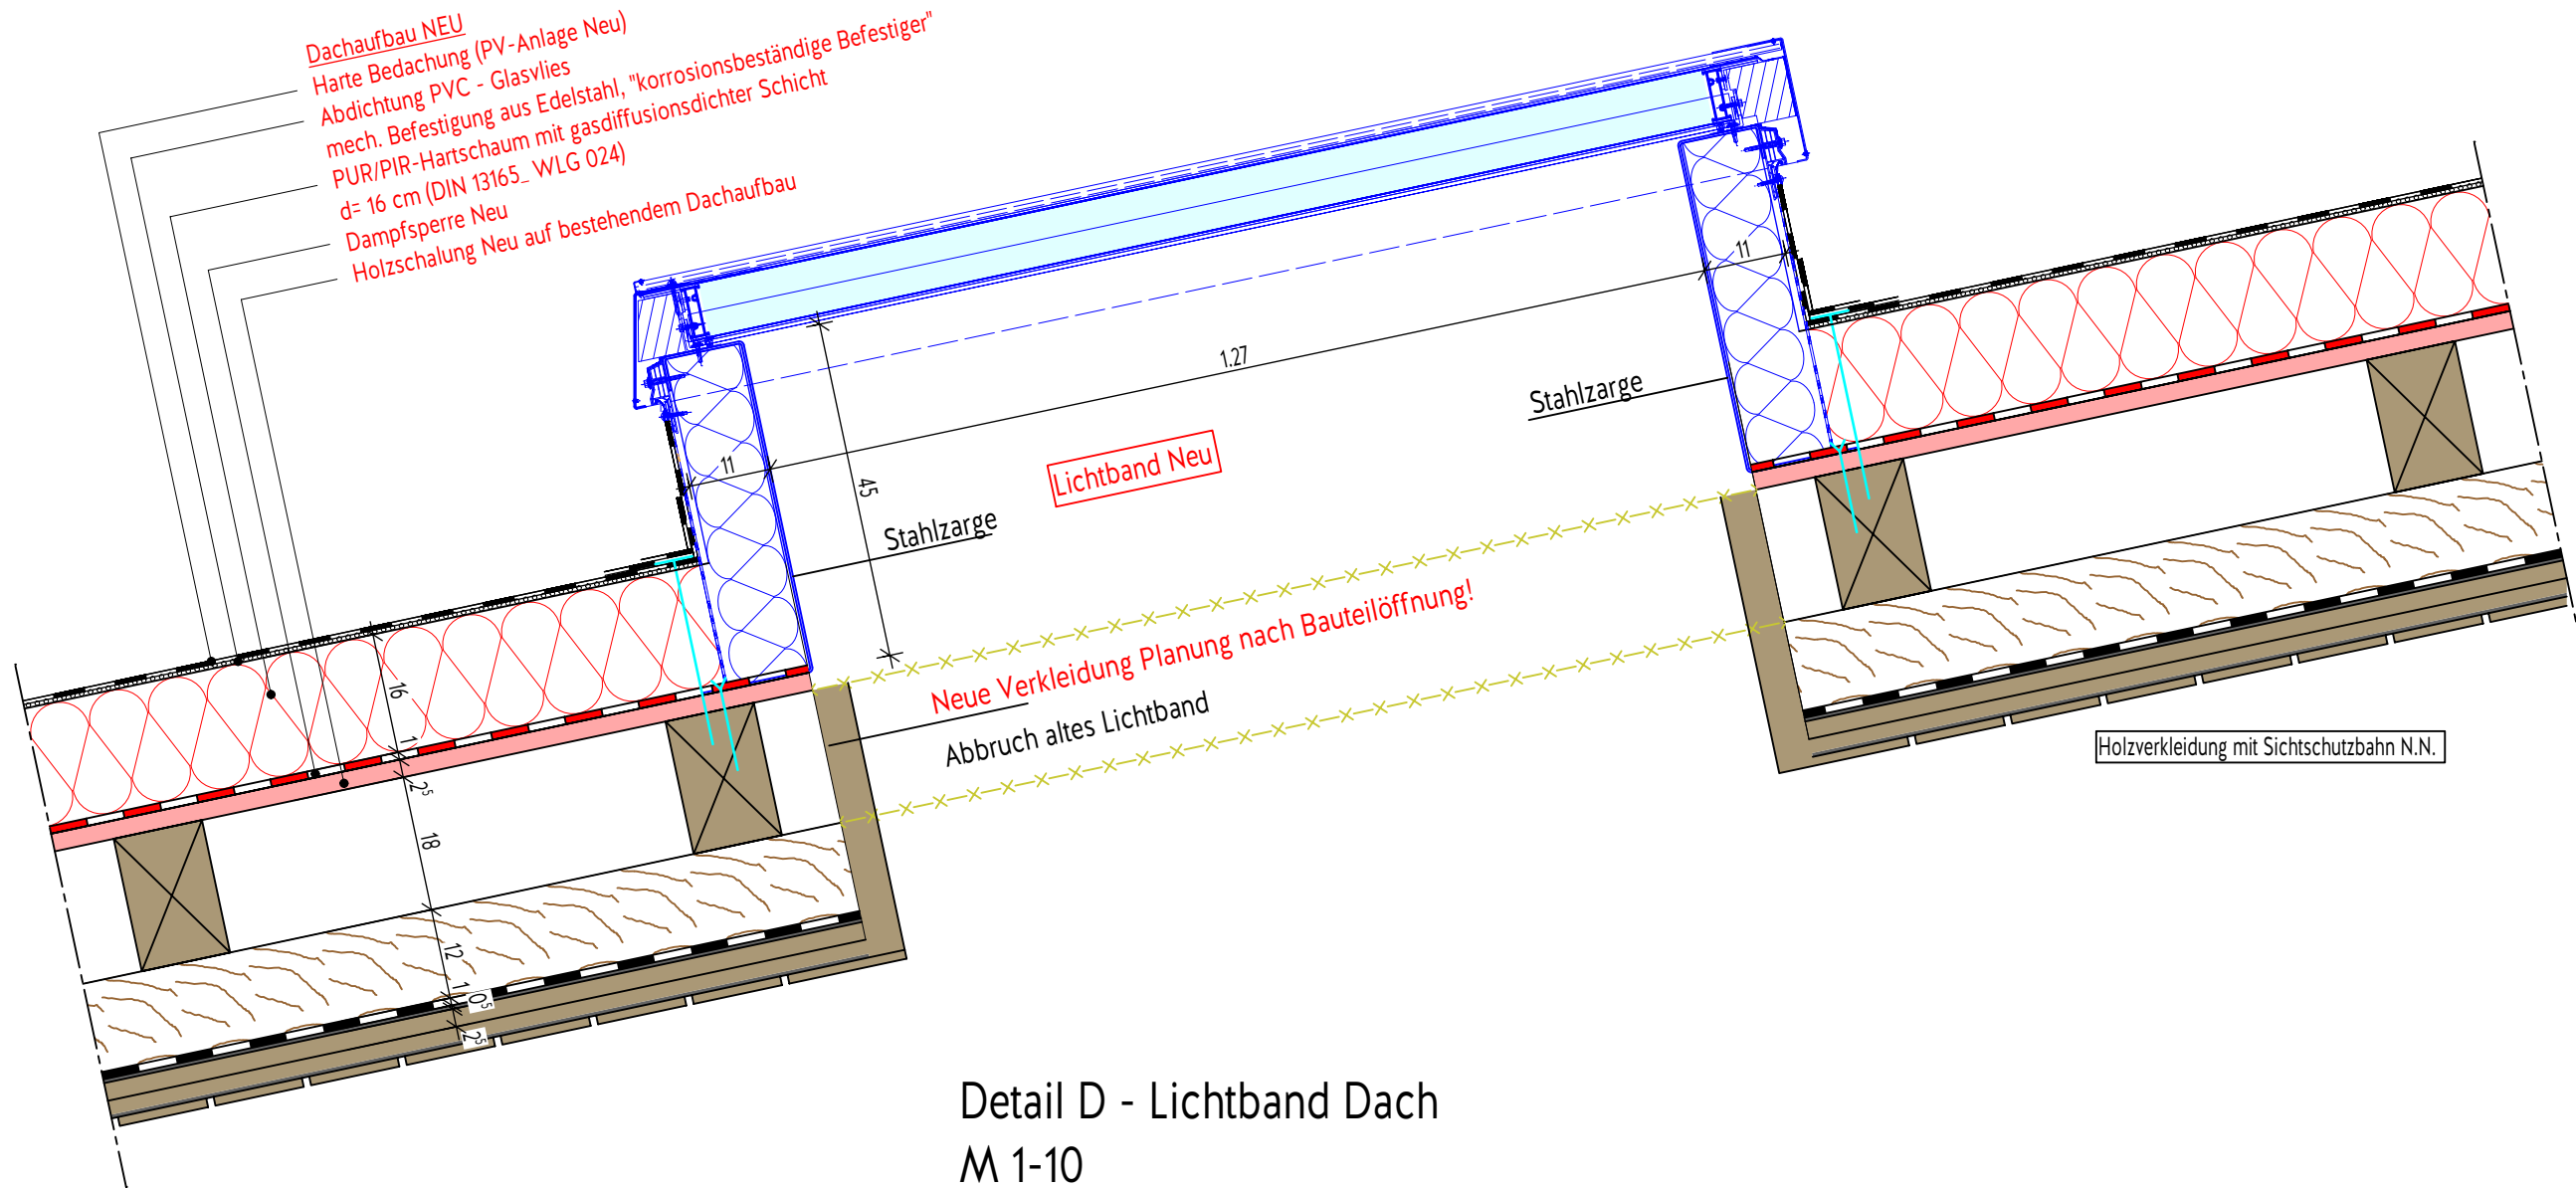


Detail D - Lichtband Dach
M 1-10

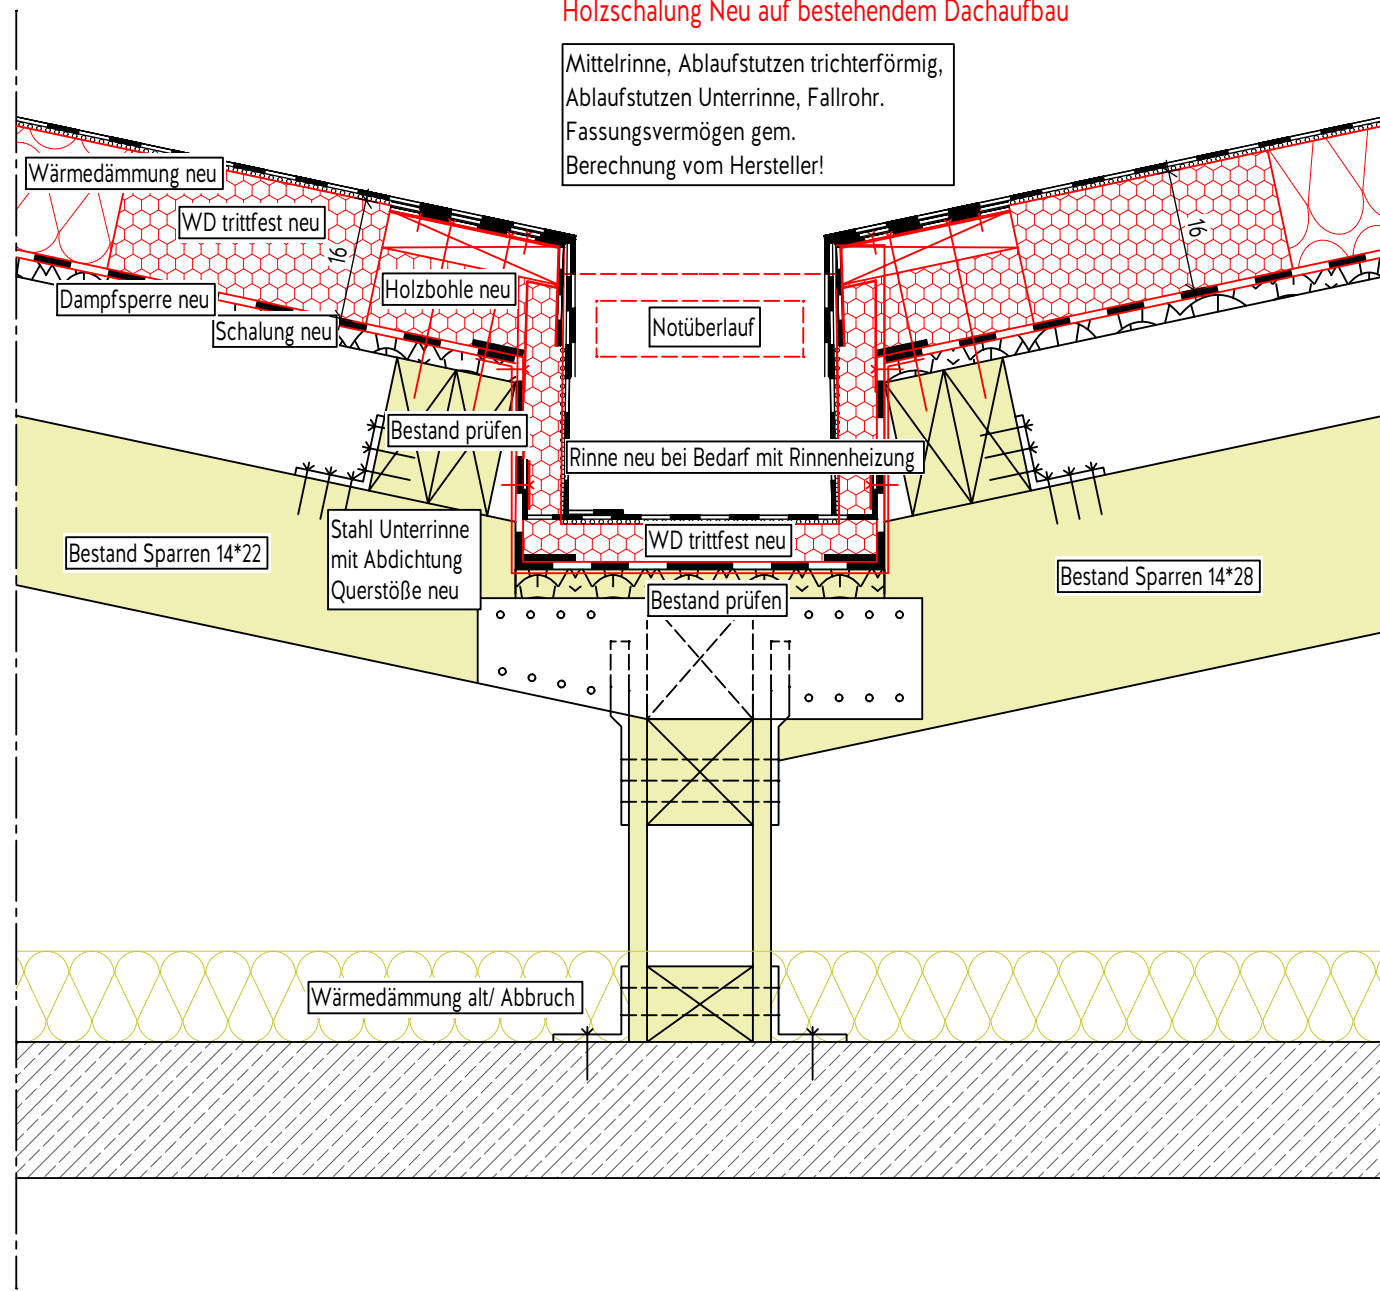

Detail H - Dach Mittelrinne
M 1-10

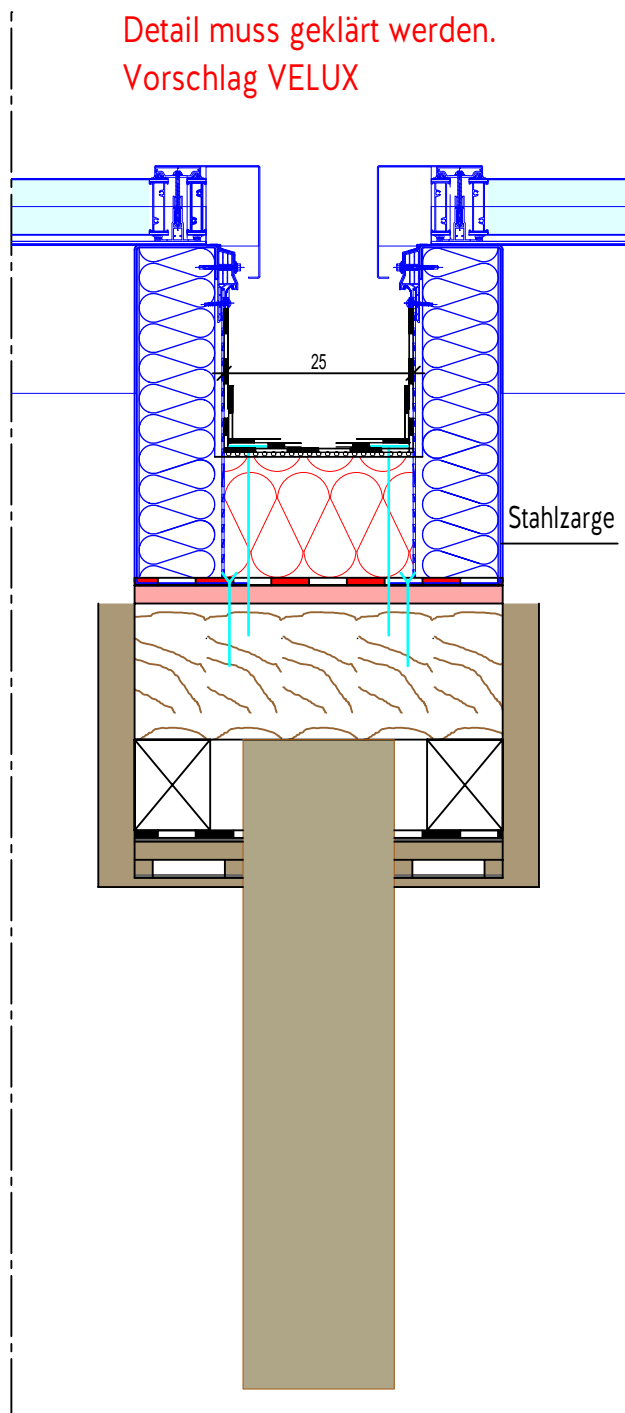

Detail muss geklärt werden.
Vorschlag VELUX

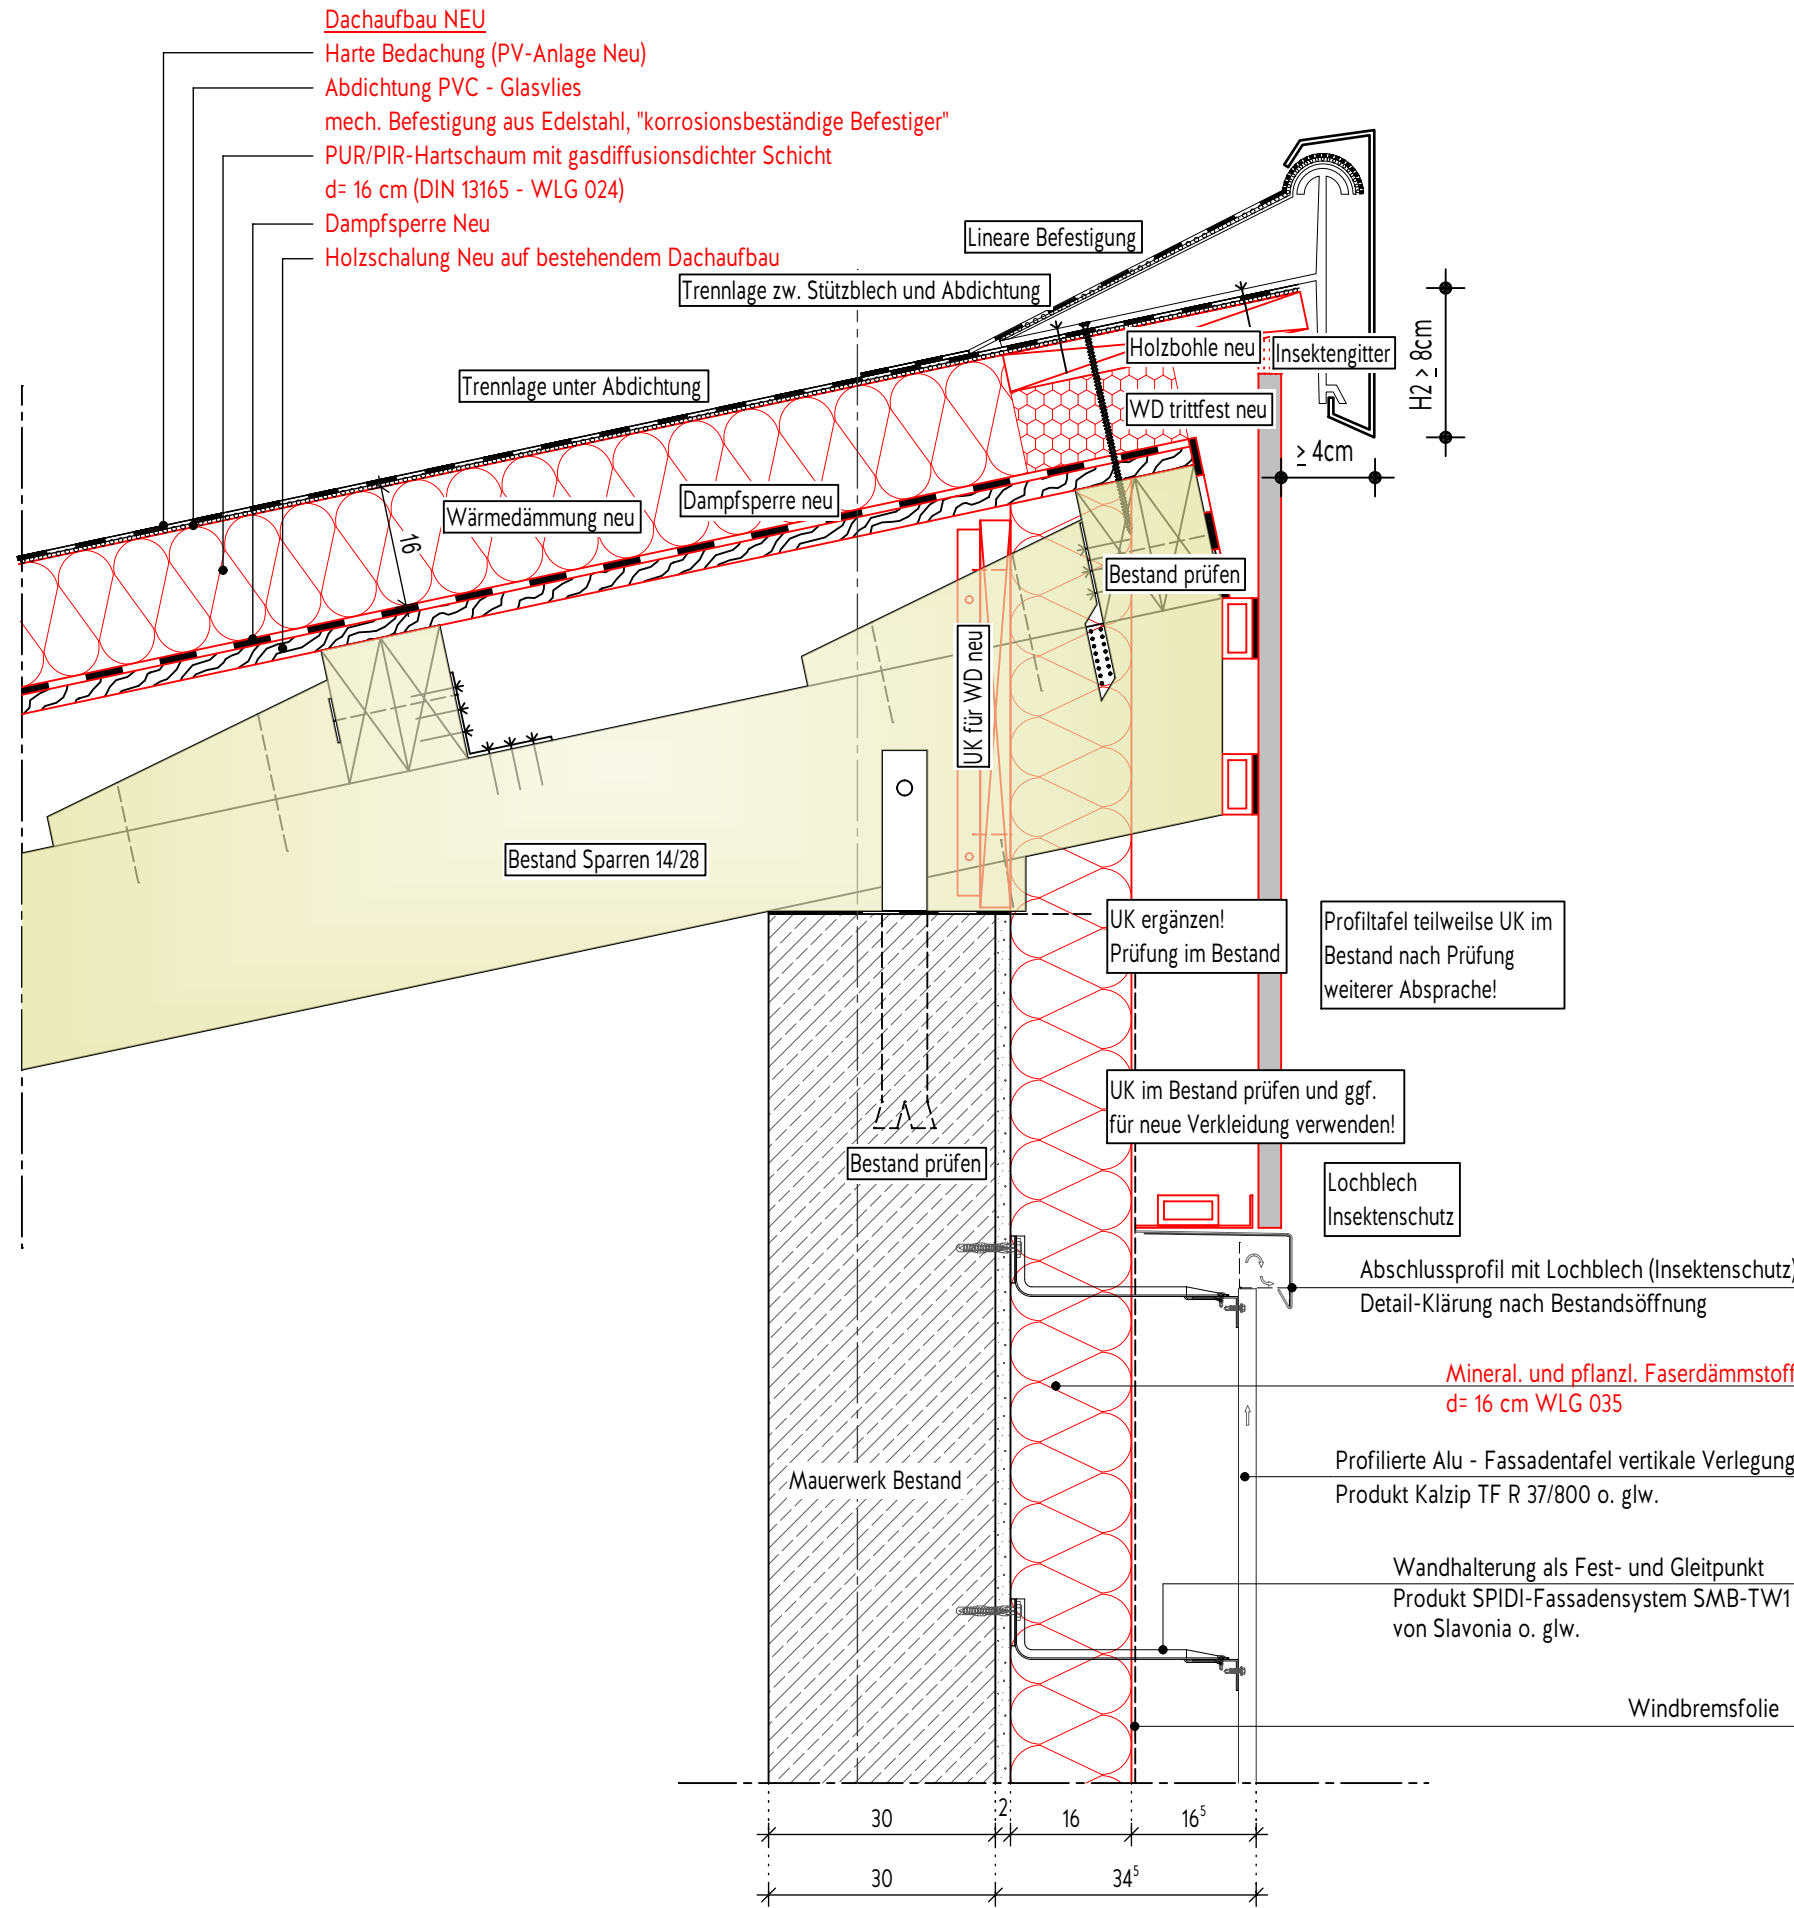

Detail I - Vertikalschnitt - Anschluss Pultdachfirst
Profilierte Alu - Fassadenplatten - vertikale Verlegung
M 1-10

Index	Änderung	Datum	Name
Architekt	Meier Missbichler Architekten Hohenzollerstraße 127 56068 Koblenz Fon 0261 39 07 83 60 Fax 0261 39 07 84 70 Datum.....Unterschrift.....		
Bauherr	Zentrales Gebäudemanagement Bahnhofstraße 47 56068 Koblenz Datum.....Unterschrift.....		
Projekt	Energetische Sanierung Fechtalle Jupp-Gauchel-Straße 10 56075 Koblenz-Oberwerth Datum.....Unterschrift.....		
Planstand	Ausführungsplanung (ohne Technik)		
Planinhalt	Details Dach		
Maßstab 1:10	Index	Projekt-Nr. 2215	Plan-Nr. WP 13
Datum 09.07.2026	gezeichnet cmi/cme/awe	geprüft cme	Status Freigabe