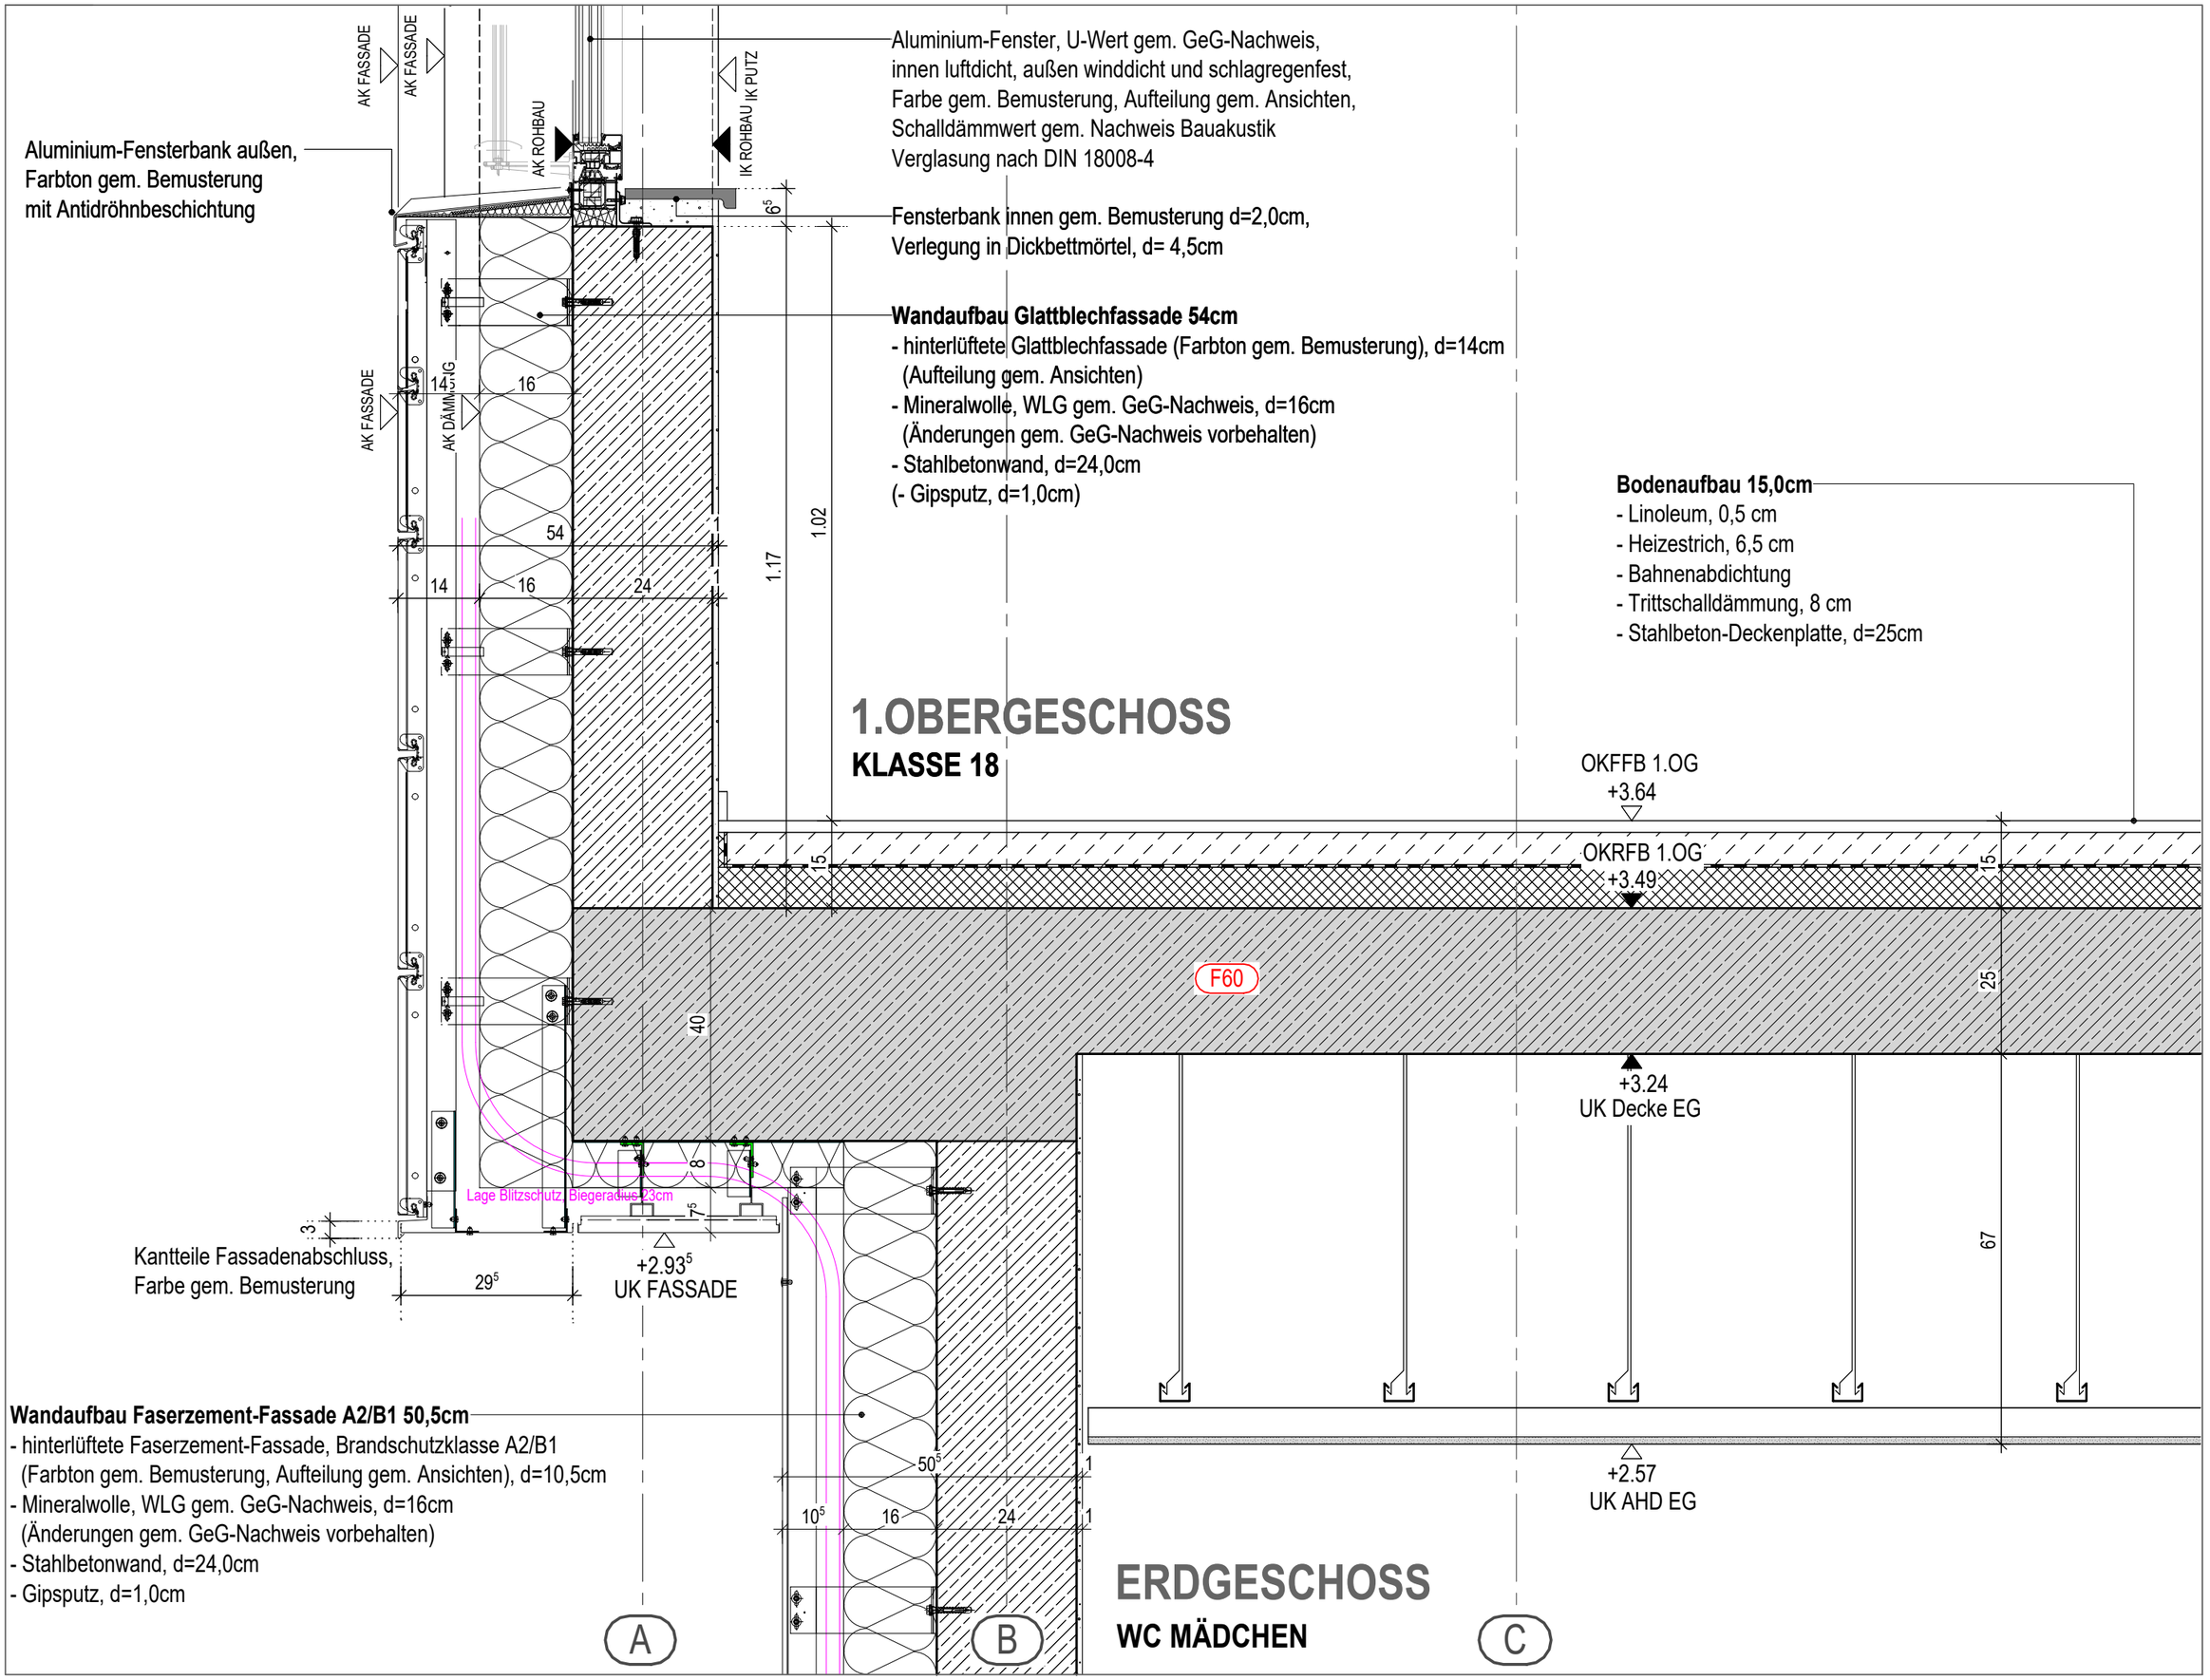

fries architekten

Gezeichnet ALö/SSch Pr.-Nr. 2020-619
Maßstab 1 : 10 Datum 19.12.2024

Business-Center | Rheinstraße 103 | 56179 Vallendar
fon +49 0261 96259-0 | fax +49 0261 96259-29
www.fries-architekten.de | info@fries-architekten.de

Bauvorhaben
ZGM Goethe-Realschule-Plus Erweiterungs- u. Sanierungsmaßnahme

Zeichnung
Fassadenrücksprung klein

Detail-Nr./Index
DETAIL
DE - 1203.B