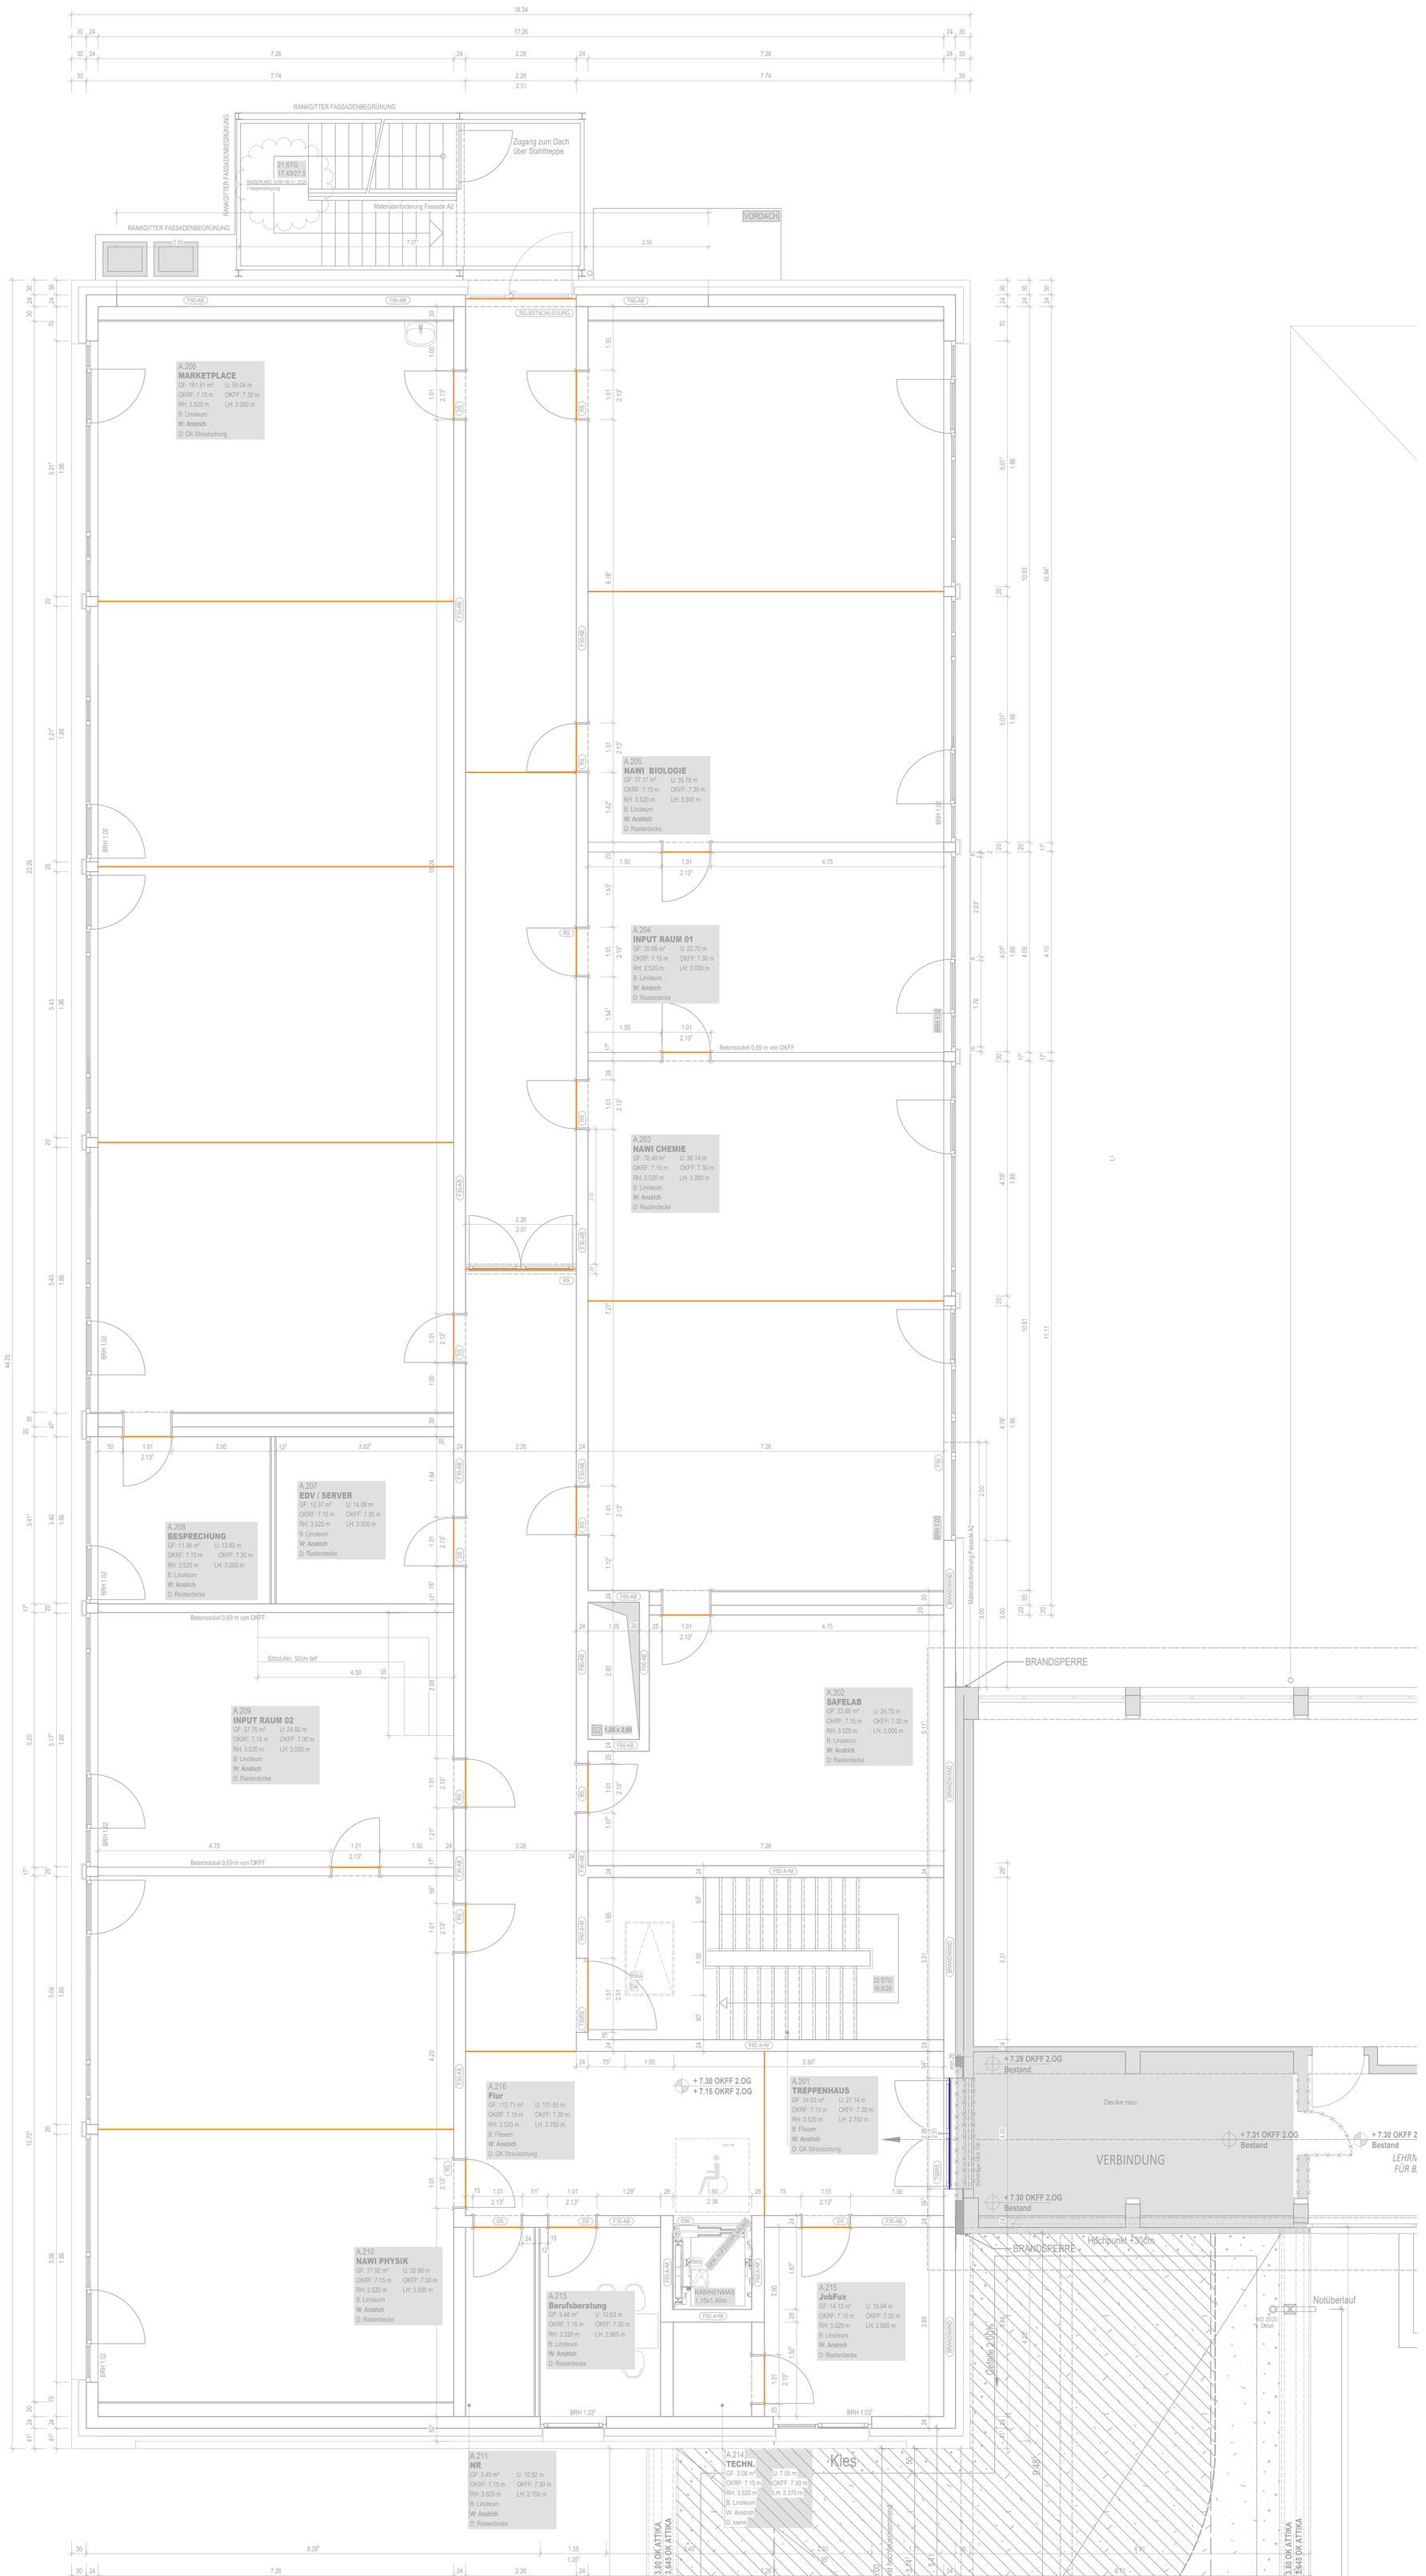

LEGENDE:

A	ANSTRICH	**OKFF**	OBERKANTE FERTIGFUSSBODEN
AHD	ABHANGDECKE	**OKRF**	OBERKANTE ROHFUSSBODEN
AK	ABKOFFERUNG	**REV**	REVISIONSÖFFNUNG
BA	BODENABLAUF	**RD**	ROHDECKE
BD	BODENDURCHBRUCH	**RÖ**	REINIGUNGSÖFFNUNG
BKT	BETONKERNTEMPERIERUNG	**RR**	REGENFALLROHR
BRH	BRÜSTUNGSHÖHE	**STG**	STEIGUNG
DA	DECKENAUSSPARUNG	**SWS**	SENKRECHTER WANDSCHLITZ
DD	DECKENDURCHBRUCH	**T**	TEPPICH
DÖ	DECKENÖFFNUNG	**UD**	UNTERZUGSDURCHBRUCH
DS	DECKENSCHLITZ	**UK**	UNTERKANTE
EL	ELEKTRO-INSTALLATION	**UKD**	UNTERKANTE DECKE
FL	FLIESEN	**UV**	UNTERVERTEILUNG
GK	GIPSKARTON	**UZ**	UNTERZUG
HGW	HÖCHSTER GRUNDWASSERSTAND	**ÜZ**	ÜBERZUG
HK	HEIZKÖRPER	**ÜD**	ÜBERZUGSDURCHBRUCH
HZG	HEIZUNGS-INSTALLATION	**VK**	VORDERKANTE
LH	LICHTE HÖHE	**WA**	WANDAUSSPARUNG
MF	MINERALFASER	**WD**	WANDDURCHBRUCH
MW	MAUERWERK	**WN**	WANDNISCHE
OK	OBERKANTE	**WÖ**	WANDÖFFNUNG
OKD	OBERKANTE DECKE	**WS**	WANDSCHLITZ
OKF	OBERKANTE FERTIG		

DECKENDURCHBRUCH — WANDDURCHBRUCH

LEGENDE MAUERWERK NACH ANGABE STATIK:

- ESTRICHFUGEN
- GEBÄUDETRENNFUGE
- WÄRMEDÄMMUNG MINERALWOLLE
- WÄRMEDÄMMUNG POLYSTYROL
- ESTRICH
- MAUERWERK / MAUERWERK MIT BRANDSCHUTZANFORDERUNGEN F90
- STAHLBETON, NACH ANGABE STATIK
- STAHLBETON, NACH ANGABE STATIK
- STAHLBETON-WAND MIT BRANDSCHUTZANFORDERUNG F30
- STAHLBETON-WAND MIT BRANDWANDANFORDERUNGEN F60
- STAHLBETON-WAND MIT BRANDWANDANFORDERUNGEN F90

INDEX	DATUM	NAME	ÄNDERUNG
A	16.04.26	ARÖ	Erstellung

EMPFÄNGER / DATUM — ANZAHL ÜBERMITTLUNG

ÜBERMITTLUNGSART: @ EMAIL — P PLÄNE IN PAPIERFORM — PF PLANFRED

DIESER PLAN GILT NUR IN VERBINDUNG MIT DEN STATISCHEN KONSTRUKTIONSPLÄNEN UND SÄMTLICHEN DETAILPLÄNEN DES ARCHITEKTEN UND DER FACHINGENIEURE. ALLE MASSE SIND VOM AUFTRAGNEHMER VERANTWORTLICH ZU PRÜFEN BZW. AM BAU ZU NEHMEN. UNSTIMMIGKEITEN SIND DER BAULEITUNG VOR ARBEITSBEGINN ZU MELDEN. ALLE ANGABEN ÜBER SCHLITZE UND DURCHBRÜCHE SIND VOR DER AUSFÜHRUNG VOM HAUPT-UNTERNEHMER GEMEINSAM MIT DEN PROJEKTBETEILIGTEN ZU PRÜFEN.

HÖHENANGABEN VON FENSTERBRÜSTUNGEN, FENSTERN TÜREN UND RAUMHÖHEN BEZIEHEN SICH GRUNDSÄTZLICH AUF **OBERKANTE FERTIG-FUSSBODEN (OKFF).**

WERKPLANUNG

fries architekten

Bauvorhaben	**ZGM Goethe-Realschule-Plus** **Erweiterungs- u. Sanierungsmaßnahme** Brenderweg 123 56070 Koblenz
Bauherr	Stadt Koblenz Zentrales Gebäudemanagement Bahnhofstraße 47 56068 Koblenz
Architekt	Fries Architekten Rheinstraße 103 56179 Vallendar Tel: 0261 / 96259-0 | Fax: 0261 / 96259-29 www.fries-architekten.de | info@fries-architekten.de
Zeichnung	**Estrichfugen** **GRUNDRISS 2.OG**

Maßstab	1 : 50
Projektleiter	G. Fries
Gezeichnet	A.Röder
Datum	16.04.2026
Proj.-Nr.	2020-619
Blattformat	841 / 1450
Plannummer	WP 1.03.EF

Datum | Unterschrift Architekt

Datum | Unterschrift Bauherr