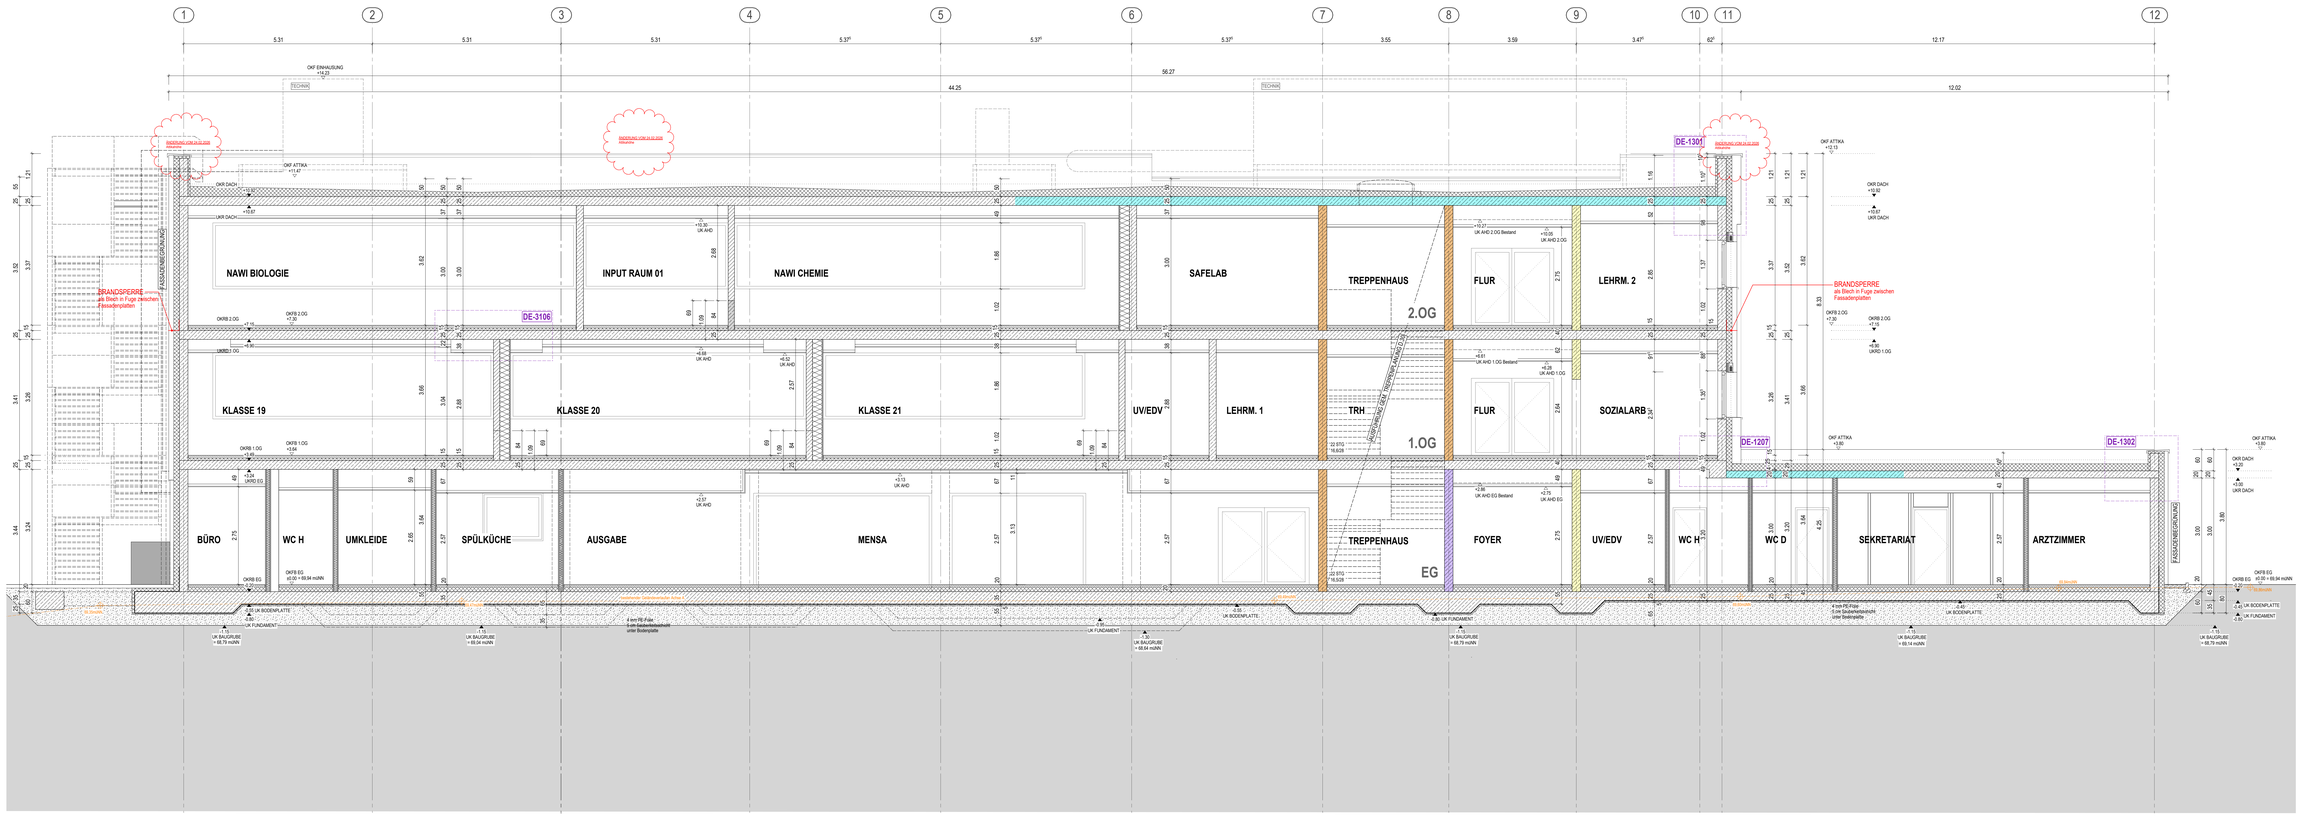

SCHNITT A-A

LEGENDE:

A	ANSTRICH	**OKFF**	OBERKANTE FERTIGFUSSBODEN
AB	ABDECKUNG/DECKE	**OKRB**	OBERKANTE ROHFUSSBODEN
AK	ABKÖFFELUNG	**REV**	REVISIONSÖFFNUNG
BA	BODENABLAUF	**RD**	ROHDECKE
BD	BODENDURCHBRUCH	**RÖ**	REINIGUNGSÖFFNUNG
BKT	BETONKERNTEMPERIERUNG	**RR**	REGENFALLROHR
BRK	BRÜSTUNGSGITTER	**STG**	STEIGUNG
DA	DECKENAUSSPARUNG	**SWS**	SENKRECHTER WANDSCHLITZ
DD	DECKENDURCHBRUCH	**TÜ**	TÜRANSCHLAG
DÖ	DECKENÖFFNUNG	**UD**	UNTERZUGSDURCHBRUCH
DS	DECKENSCHLITZ	**UK**	UNTERKANTE
EL	ELEKTRO-INSTALLATION	**UKD**	UNTERKANTE DECKE
FL	FLIESEN	**UV**	UNTERVERSTEILUNG
GK	GIPSKARTON	**UZ**	UNTERZUG
HGW	HÖCHSTER GRUNDWASSERSTAND	**ÜZ**	ÜBERZUG
HD	HEIZUNGSDECKE	**VD**	VORDERWANDDURCHBRUCH
HZG	HEIZUNGS-INSTALLATION	**VK**	VORDERKANTE
LH	LICHTE HÖHE	**WA**	WANDAUSSPARUNG
MF	MINERALFASER	**WD**	WANDDURCHBRUCH
MW	MAUERWERK	**WN**	WANDNISCHE
OK	OBERKANTE	**WÖ**	WANDÖFFNUNG
OKD	OBERKANTE DECKE	**WS**	WANDSCHLITZ
OKF	OBERKANTE FERTIG		

DECKENDURCHBRUCH — WANDDURCHBRUCH

LEGENDE MAUERWERK NACH ANGABE STATIK:

- GK-WAND
- WÄRMEDÄMMUNG MINERALWOLLE
- WÄRMEDÄMMUNG POLYSTYROL
- ESTRICH
- MAUERWERK / MAUERWERK MIT BRANDSCHUTZANFORDERUNGEN F90
- STAHLBETON, NACH ANGABE STATIK
- STAHLBETON, NACH ANGABE STATIK
- STAHLBETON-WAND MIT BRANDSCHUTZANFORDERUNG F30
- STAHLBETON-WAND MIT BRANDWANDANFORDERUNGEN F60
- STAHLBETON-WAND MIT BRANDWANDANFORDERUNGEN F90
- STAHLBETON-DECKE HOCHFEUERWIDERSTAND F90

INDEX	DATUM	NAME	ÄNDERUNG
G	25.03.25	SIGCH	Brandsperre Fassade eingetragen
N	30.05.25	SIGCH	Attikahöhe
M	26.01.25	SIGCH	Technik Dach, Vordach und Stahlbauentwürfe eingepasst
L	11.12.25	SIGCH	Verglasung Fassade Achse 11 und Höhe Fenster
K	13.06.25	SIGCH	Treppenöffnung
J	30.04.25	SIGCH	UK Baugrube eingepasst
I	13.02.25	SIGCH	Gründung angepasst / Sauberkeitsschicht unter Bodenplatte
H	14.01.25	SIGCH	Detail Beschriftung eingepasst
G	19.12.24	SIGCH	30 cm Bodenplatte anstatt 25 cm unter Bodenplatte und Fundamente / BS-Anforderungen eingetragen
F	27.11.24	SIGCH	Schlagleistenraum unter Bodenplatte entfällt / Fenster in Achse 11 geändert / Vordach /
E	16.10.24	SIGCH	Raumbeschriftungen geändert / Stahlverzug geplant 1.OG und 2.OG
D	14.08.24	SIGCH	Fundamente und Bodenplatte 3. Stufe / Stützungen eingezeigt
C	10.03.24	SIGCH	Baugrube / Geländeniveau eingezeigt / Lichte Raumhöhe Flur 1.OG / Treppenöffnung eingezeigt / Ergänzungen Werkplanung / Angab. Decke Mensa eingezeigt / Stahlbeton wird aufs Dach gelöst
B	29.08.23	SIGCH	Rückspringe im Brüstungsbereich entfällt / BD unter Bodenplatte eingezeigt
A	18.07.23	SIGCH	Ergänzungen Werkplanung

DATUM	
EMPFÄNGER	
ÖFFNUNG VON PLANKOPIEN	

ÖFFNUNGSAART
E | EMAIL — P | PLANE IN PAPIERFORM — PR | PLANFRED

DIESER PLAN GILT NUR IN VERBINDUNG MIT DEN STATISCHEN KONSTRUKTIONSPLÄNEN UND MARKIERUNGEN DER ÖFFNUNGEN FÜR DIE HAUSTECHNIK. ALLE ÖFFNUNGEN IM AUFTRAGSWERK GERÄTEBÖRSE(GLE) PROFILBAU, BRILON(LF) NEHMEN UNSTIMMIGKEITEN SIND DER BAULEITUNG VOR ARBEITSBEGINN ZU MELDEN. ALLE ANGABEN ÜBER SCHLITZE UND DURCHBRÜCHE SIND VOR DER AUSFÜHRUNG VON HALBT-UNTERNEHMER GEMEINSAM MIT DEN PROJEKTBETEILIGTEN ZU PRÜFEN.

HÖHENANGABEN VON FENSTERBRÜSTUNGEN, FENSTERN TÜREN UND RAUMHÖHEN BEZIEHEN SICH GRUNDSÄTZLICH AUF **OBERKANTE FERTIG-FUSSBODEN (OKFF).**

WERKPLANUNG

fries architekten

Bauvorhaben: **ZGM Goethe-Realschule-Plus**
Erweiterungs- u. Sanierungsmaßnahme

Brenderweg 123
56070 Koblenz

Bauherr: Stadt Koblenz
Zentrales Gebäudemanagement
Bahnhofstraße 47
56068 Koblenz

Architekt: Fries Architekten
Rheinstraße 103
56179 Vallendar
Tel: 0261 / 96259-0 | Fax: 0261 / 96259-29
www.fries-architekten.de | info@fries-architekten.de

Zeichnung: **SCHNITT A-A**

Maßstab	1 : 50
Projektleiter	G. Fries
Gezeichnet	N. Braun
Datum	18.07.2022
Proj.-Nr.	2020-619
Blattformat	841 / 1450
Plannummer	WP 2.01.D

Datum | Unterschrift Architekt:

Datum | Unterschrift Bauherr: