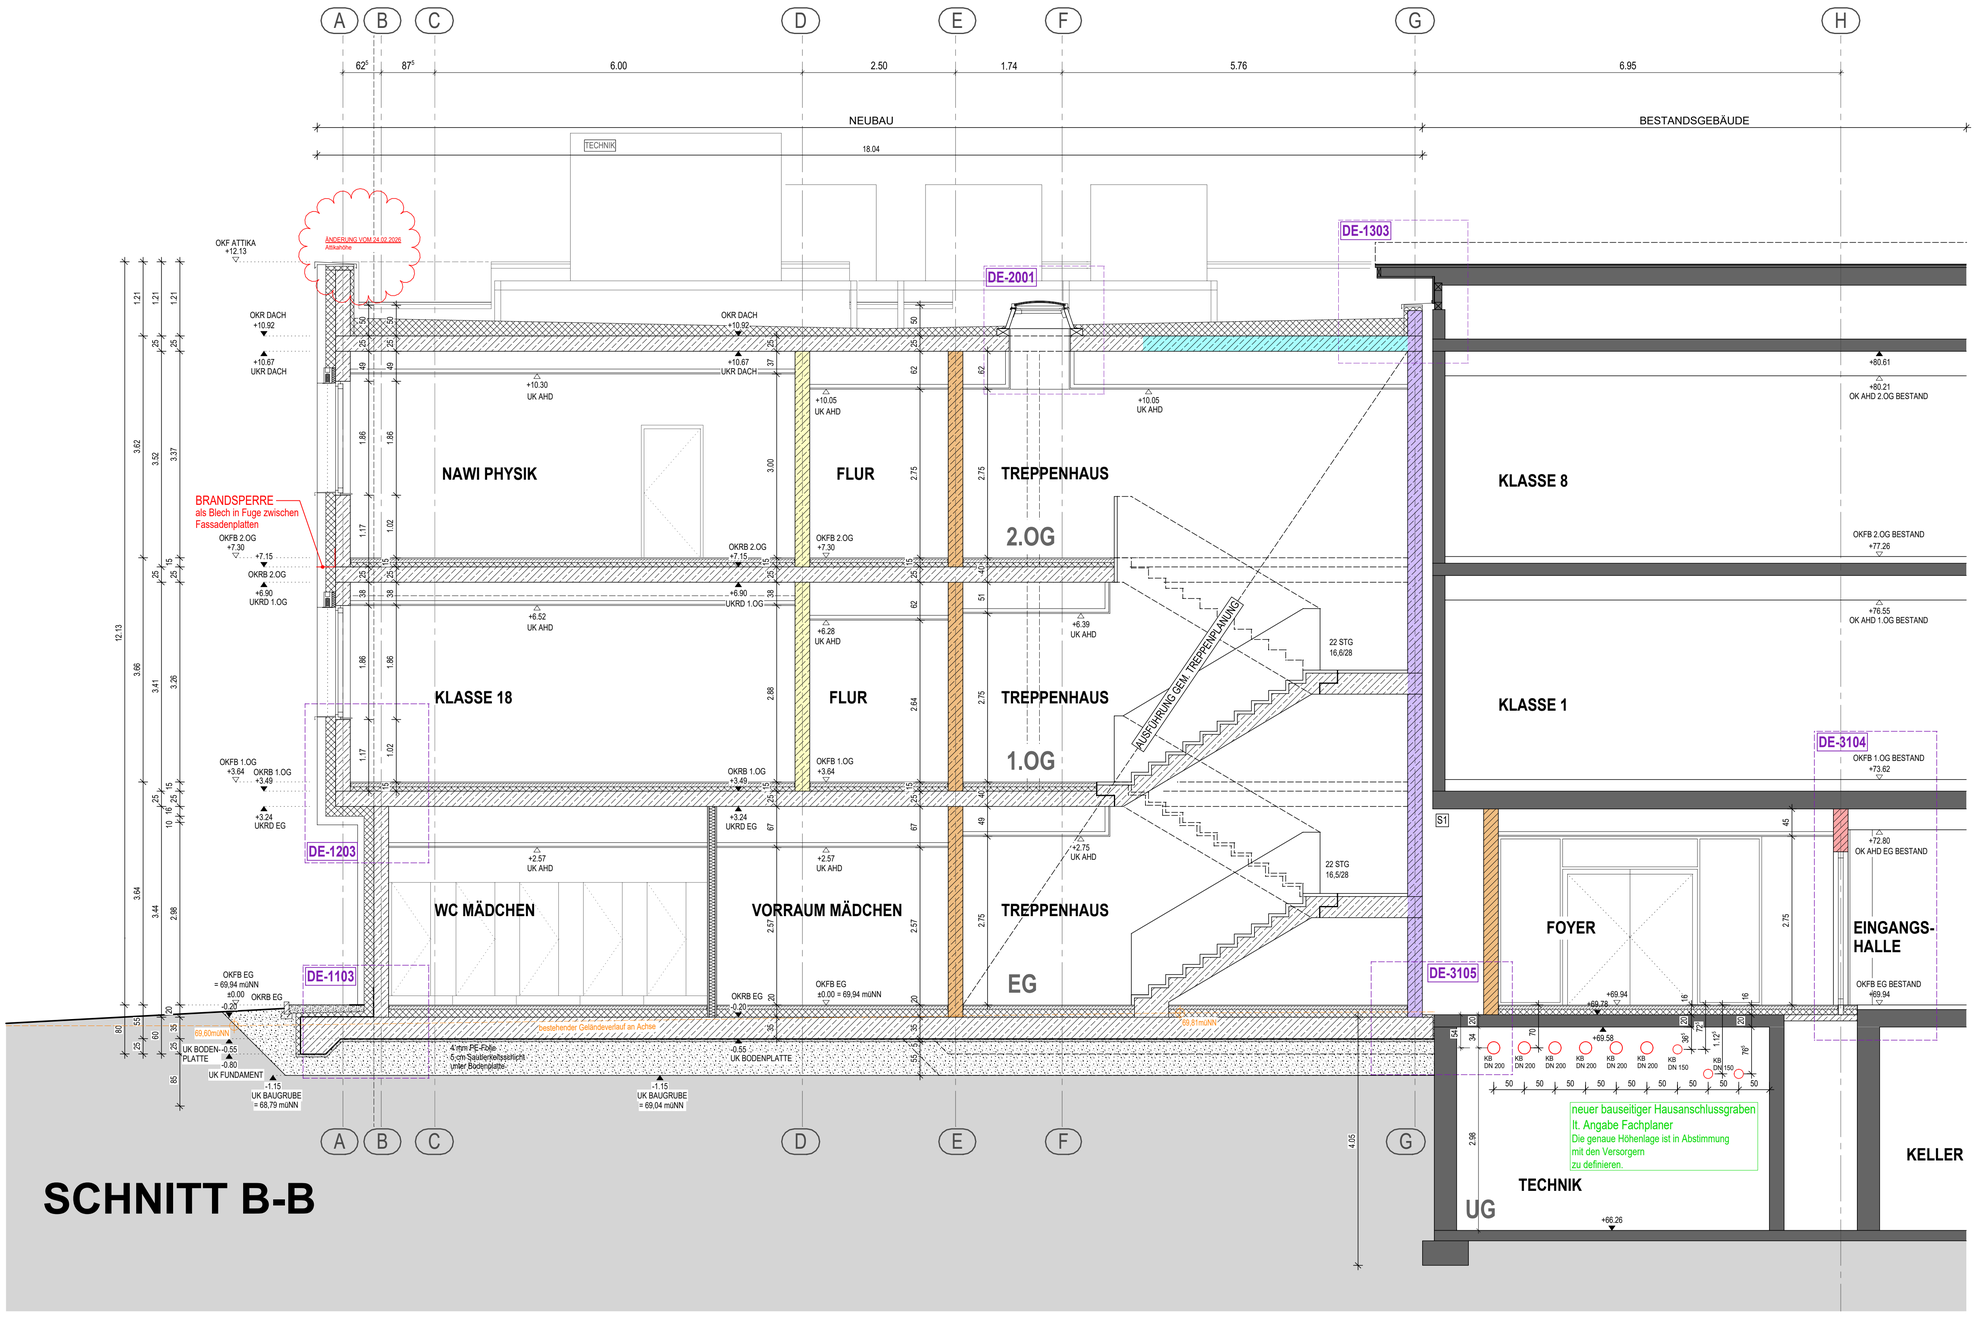

SCHNITT B-B

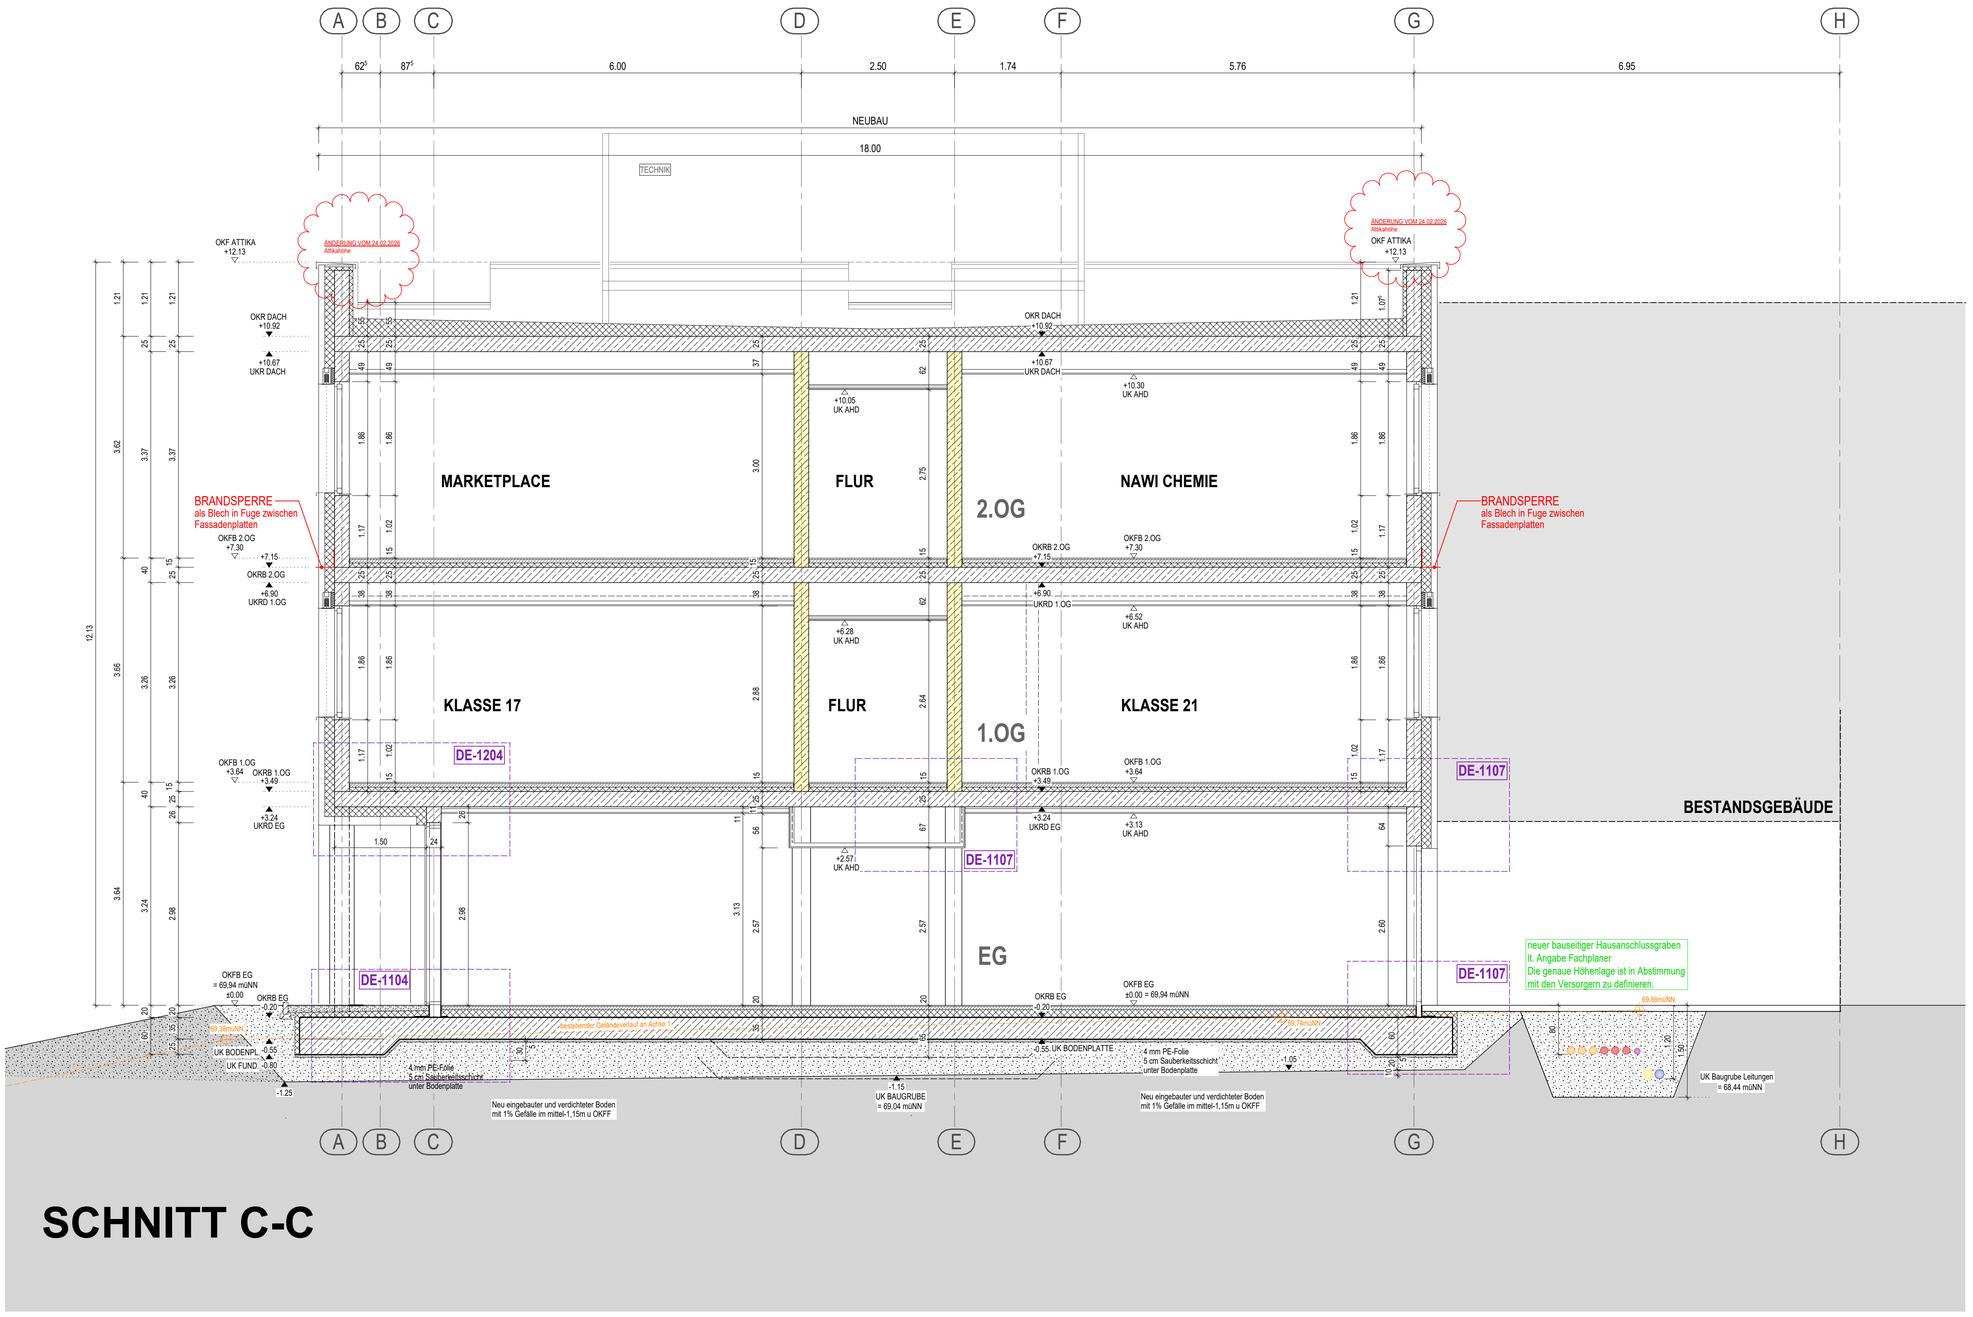

SCHNITT C-C

LEGENDE:

A	ANSTRICH	**OKFF**	OBERKANTE FERTIGFUSSBODEN
AHD	ABHANGDECKE	**OKRF**	OBERKANTE ROHFUSSBODEN
AK	ABKOFFERUNG	**REV**	REVISIONSÖFFNUNG
BA	BODENABLAUF	**RD**	ROHDECKE
BD	BODENDURCHBRUCH	**RÖ**	REINIGUNSÖFFNUNG
BKT	BETONKERNTEMPERIERUNG	**RR**	REGENFALLROHR
BRH	BRÜSTUNGSHÖHE	**STG**	STEIGUNG
DA	DECKENAUSSPARUNG	**SWS**	SENKRECHTER WANDSCHLITZ
DD	DECKENDURCHBRUCH	**T**	TEPPICH
DÖ	DECKENÖFFNUNG	**UD**	UNTERZUGSDURCHBRUCH
DS	DECKENSCHLITZ	**UK**	UNTERKANTE
EL	ELEKTRO-INSTALLATION	**UKD**	UNTERKANTE DECKE
FL	FLIESEN	**UV**	UNTERVERTEILUNG
GK	GIPSKARTON	**UZ**	UNTERZUG
HGW	HÖCHSTER GRUNDWASSERSTAND	**ÜZ**	ÜBERZUG
HK	HEIZKÖRPER	**ÜD**	ÜBERZUGSDURCHBRUCH
HZG	HEIZUNGS-INSTALLATION	**VK**	VORDERKANTE
LH	LICHTE HÖHE	**WA**	WANDAUSSPARUNG
MF	MINERALFASER	**WD**	WANDDURCHBRUCH
MW	MAUERWERK	**WN**	WANDNISCHE
OK	OBERKANTE	**WÖ**	WANDÖFFNUNG
OKD	OBERKANTE DECKE	**WS**	WANDSCHLITZ
OKF	OBERKANTE FERTIG		

DECKENDURCHBRUCH

WANDDURCHBRUCH

LEGENDE MAUERWERK NACH ANGABE STATIK:

- GK-WAND
- WÄRMEDÄMMUNG MINERALWOLLE
- WÄRMEDÄMMUNG POLYSTYROL
- ESTRICH
- MAUERWERK / MAUERWERK MIT BRANDSCHUTZANFORDERUNGEN F90
- STAHLBETON, NACH ANGABE STATIK
- STAHLBETON, NACH ANGABE STATIK
- STAHLBETON-WAND MIT BRANDSCHUTZANFORDERUNG F30
- STAHLBETON-WAND MIT BRANDWANDANFORDERUNGEN F60
- STAHLBETON-WAND MIT BRANDWANDANFORDERUNGEN F90
- STAHLBETON-DECKE HOCHFEUERHEMMEND F60

INDEX	DATUM	NAME	ÄNDERUNG
M	25.03.26	SSCH	Brandsperre Fassade eingetragen
L	24.02.26	SSCH	Attikahöhe
K	26.01.26	SSCH	Technik Dach
J	15.09.25	SSCH	Treppensteigung
I	30.04.25	SSCH	UK Baugrube angepasst / Fenster in der Mensa geändert
H	13.02.25	SSCH	Gründung angepasst / Sauberkeitsschicht unter Bodenplatte
G	14.01.25	SSCH	Detail Beschriftung angepasst
F	18.12.24	SSCH	30 cm Bodenpolster anstatt 25 cm unter Bodenplatte und Fundamente / BS-Anforderungen eingetragen/ Hausanschlussgraben und Leitungen geändert
E	27.11.24	SSCH	Schleppdämmung unter Bodenplatte entfällt / Attikahöhen
D	16.10.24	SSCH	Raumbezeichnungen geändert / Lichtschacht ergänzt
C	14.08.24	SSCH	Fundamente und Bodenplatte lt. Statik / Böschungen angepasst
B	11.03.24	SSCH	Baugrube / Geländeverlauf ergänzt / Lichte Raumhöhe Flur 1.OG / Treppensteigung angepasst / Ergänzungen Werkplanung / Abgeh. Decke Mensa ergänzt
A	24.08.23	SSCH	Rücksprung im Sturzbereich entfällt / Anpassung der Grundleitungen lt. Fachplaner / WD unter Bodenplatte ergänzt

EMPFÄNGER / DATUM — ANZAHL / ÜBERMITTLUNG

ÜBERMITTLUNGSART
@ EMAIL — P PLÄNE IN PAPIERFORM — PF PLANFRED

DIESER PLAN GILT NUR IN VERBINDUNG MIT DEN STATISCHEN KONSTRUKTIONSPLÄNEN UND SÄMTLICHEN DETAILPLÄNEN DES ARCHITEKTEN UND DER FACHINGENIEURE.
ALLE MASSE SIND VOM AUFTRAGNEHMER VERANTWORTLICH ZU PRÜFEN BZW. AM BAU ZU NEHMEN. UNSTIMMIGKEITEN SIND DER BAULEITUNG VOR ARBEITSBEGINN ZU MELDEN. ALLE ANGABEN ÜBER SCHLITZE UND DURCHBRÜCHE SIND VOR DER AUSFÜHRUNG VOM HAUPT-UNTERNEHMER GEMEINSAM MIT DEN PROJEKTBETEILIGTEN ZU PRÜFEN.

HÖHENANGABEN VON FENSTERBRÜSTUNGEN, FENSTERN TÜREN UND RAUMHÖHEN BEZIEHEN SICH GRUNDSÄTZLICH AUF **OBERKANTE FERTIG-FUSSBODEN (OKFF).**

WERKPLANUNG

fries architekten

Bauvorhaben	**ZGM Goethe-Realschule-Plus** **Erweiterungs- u. Sanierungsmaßnahme** Brenderweg 123 56070 Koblenz
Bauherr	Stadt Koblenz Zentrales Gebäudemanagement Bahnhofstraße 47 56068 Koblenz
Architekt	Fries Architekten Rheinstraße 103 56179 Vallendar Tel: 0261 / 96259-0 | Fax: 0261 / 96259-29 www.fries-architekten.de | info@fries-architekten.de
Zeichnung	**SCHNITT B-B** **SCHNITT C-C**

Maßstab	1 : 50
Projektleiter	G. Fries
Gezeichnet	N. Braun
Datum	30.06.2022
Proj.-Nr.	2020-619
Blattformat	1189 / 841
Plannummer	WP 2.02.M

Datum | Unterschrift Architekt

Datum | Unterschrift Bauherr