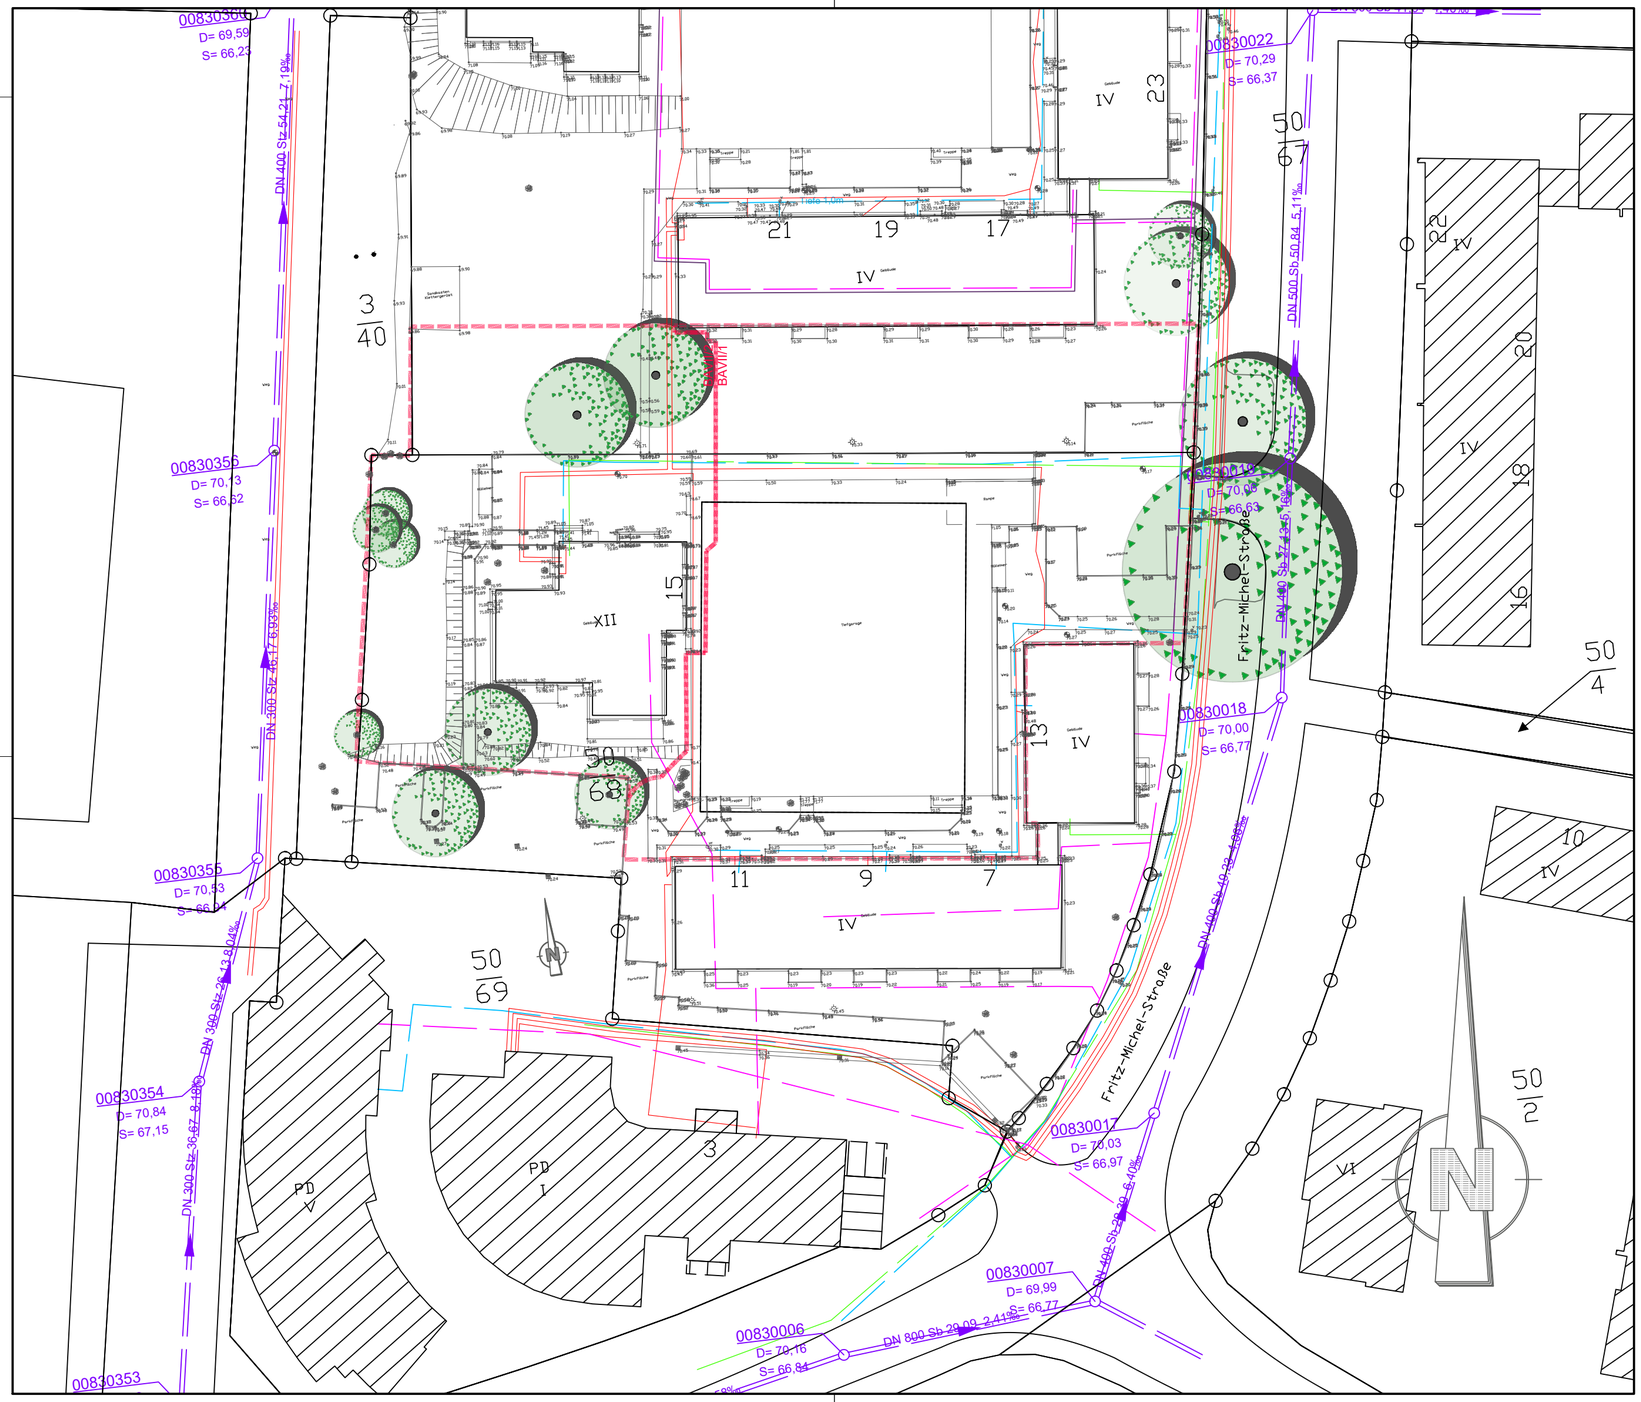

Zeichenerklärung

Bestand

- Gebäude
- Katastergrenze
- 56 Flurstücksnummer
- Vermessungspunkt
- 70.45 Höhe in m. ü. NN
- Leuchte
- Wandleuchte
- Kanaldeckel
- Straßenablauf, rund
- HY Hydrant
- W Wasserschieber
- Baum

Ver- und Entsorgungsleitungen

- Mischwasserkanal
- Wasserleitung
- Gasleitung
- Stromkabel unterirdisch
- Telekomkabel
- Kabel Deutschland

Index	Datum	Name	Änderungen bzw. Ergänzungen	übergeben

AUSFÜHRUNGSPLANUNG

Auftraggeber

Koblenzer | WohnBau

Koblenzer Wohnungsbaugesellschaft mbH
Görgenstraße 11
56068 Koblenz

Planverfasser

PLANWERK HÄUSER
Ingenieurbüro.
Heidestraße 59 A
56154 Boppard
Fon: 06742 / 9414 753
www.planwerk-haeuser.de

Ort der Bauausführung
Stadt Koblenz

Ort der Bauausführung
Stadtteil Neuendorf

Projektbezeichnung
Fritz-Michel-Straße 15 Neugestaltung der Außenanlage

Planbezeichnung
Bestandslageplan

Unterschrift Auftraggeber:

Ort, Datum — Name, Unterschrift, Stempel

Projektnummer: FA 2516
bearbeitet: H. Häuser
gezeichnet: K. Strate
geprüft: H. Häuser
Stand: Feb. 2026
externe Prüfung:
Name:
Datum:
Plangröße [mm]: 950 x 594

Maßstab	Planstand	Planart	Unterlagen-Nr.	Index
1:200	Ausführung	Lageplan	02	-

Stand: 26.02.2026