


Hausnummer 17-21

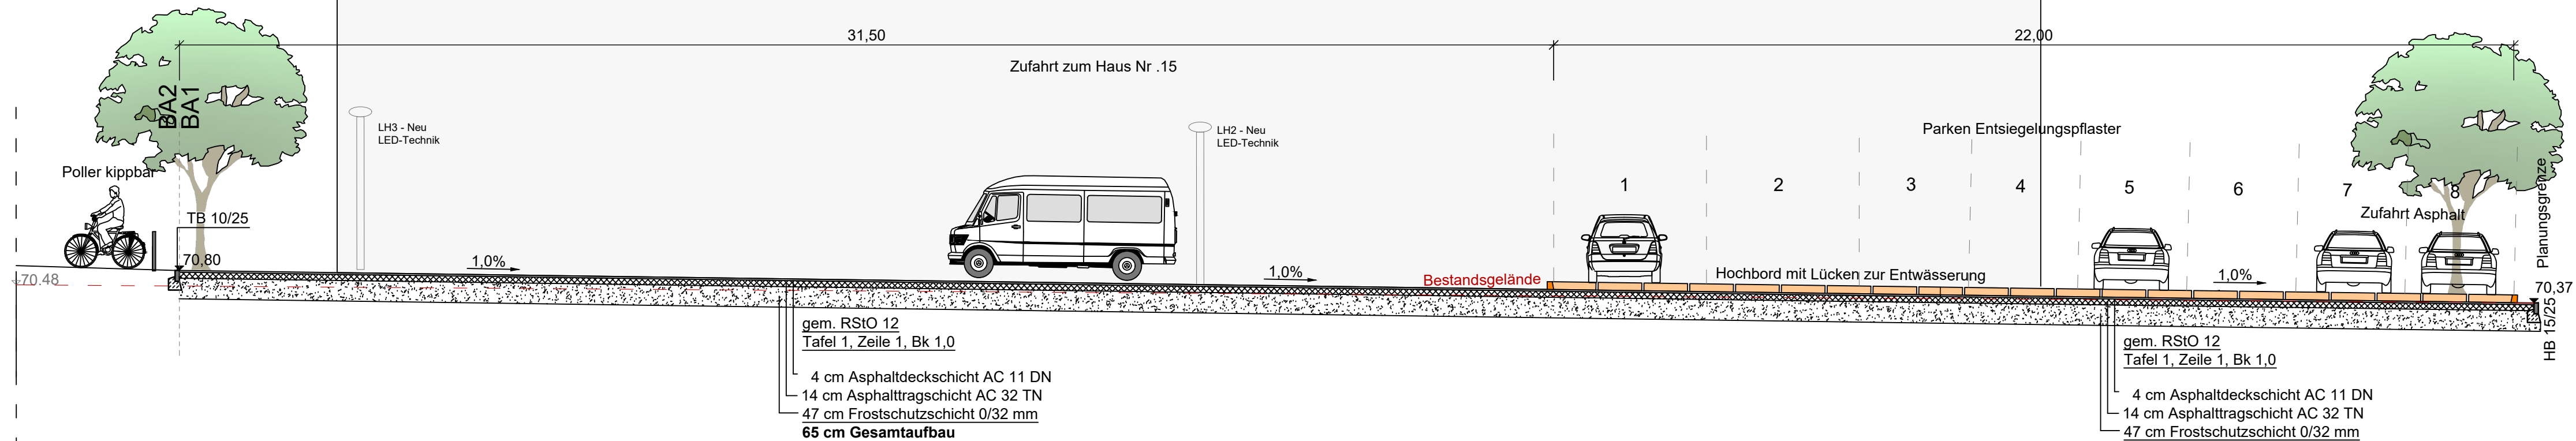

Index	Datum	Name	Änderungen bzw. Ergänzungen	übergeben

AUSFÜHRUNGSPLANUNG

Auftraggeber	Planverfasser
 Koblenzer Wohnungsbaugesellschaft mbH Görgenstraße 11 56068 Koblenz	PLANWERK HÄUSER Ingenieurbüro. Heidestraße 59 A 56154 Boppard Fon: 06742 / 9414 753 www.planwerk-haeuser.de

Ort der Bauausführung	Projektnummer:
Stadt Koblenz	FA 2516
Ort der Bauausführung	bearbeitet:
Stadtteil Neuendorf	K. Häuser
Projektbezeichnung	gezeichnet:
Fritz-Michel-Straße 15 Neugestaltung der Außenanlage	K. Strate
Planbezeichnung	geprüft:
Regelquerschnitte A-A/B-B	K. Häuser
Unterschrift Auftraggeber:	Stand:
Ort, Datum	Feb. 2026
Name, Unterschrift, Stempel	externe Prüfung:
	Name:
	Datum:
	Plangröße (mm):
	950 x 594

Maßstab	Planstand	Planart	Unterlagen-Nr.	Index
1:100	Ausführung	RQ	04	-