
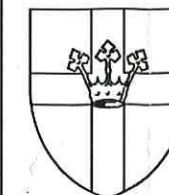


Draufsicht

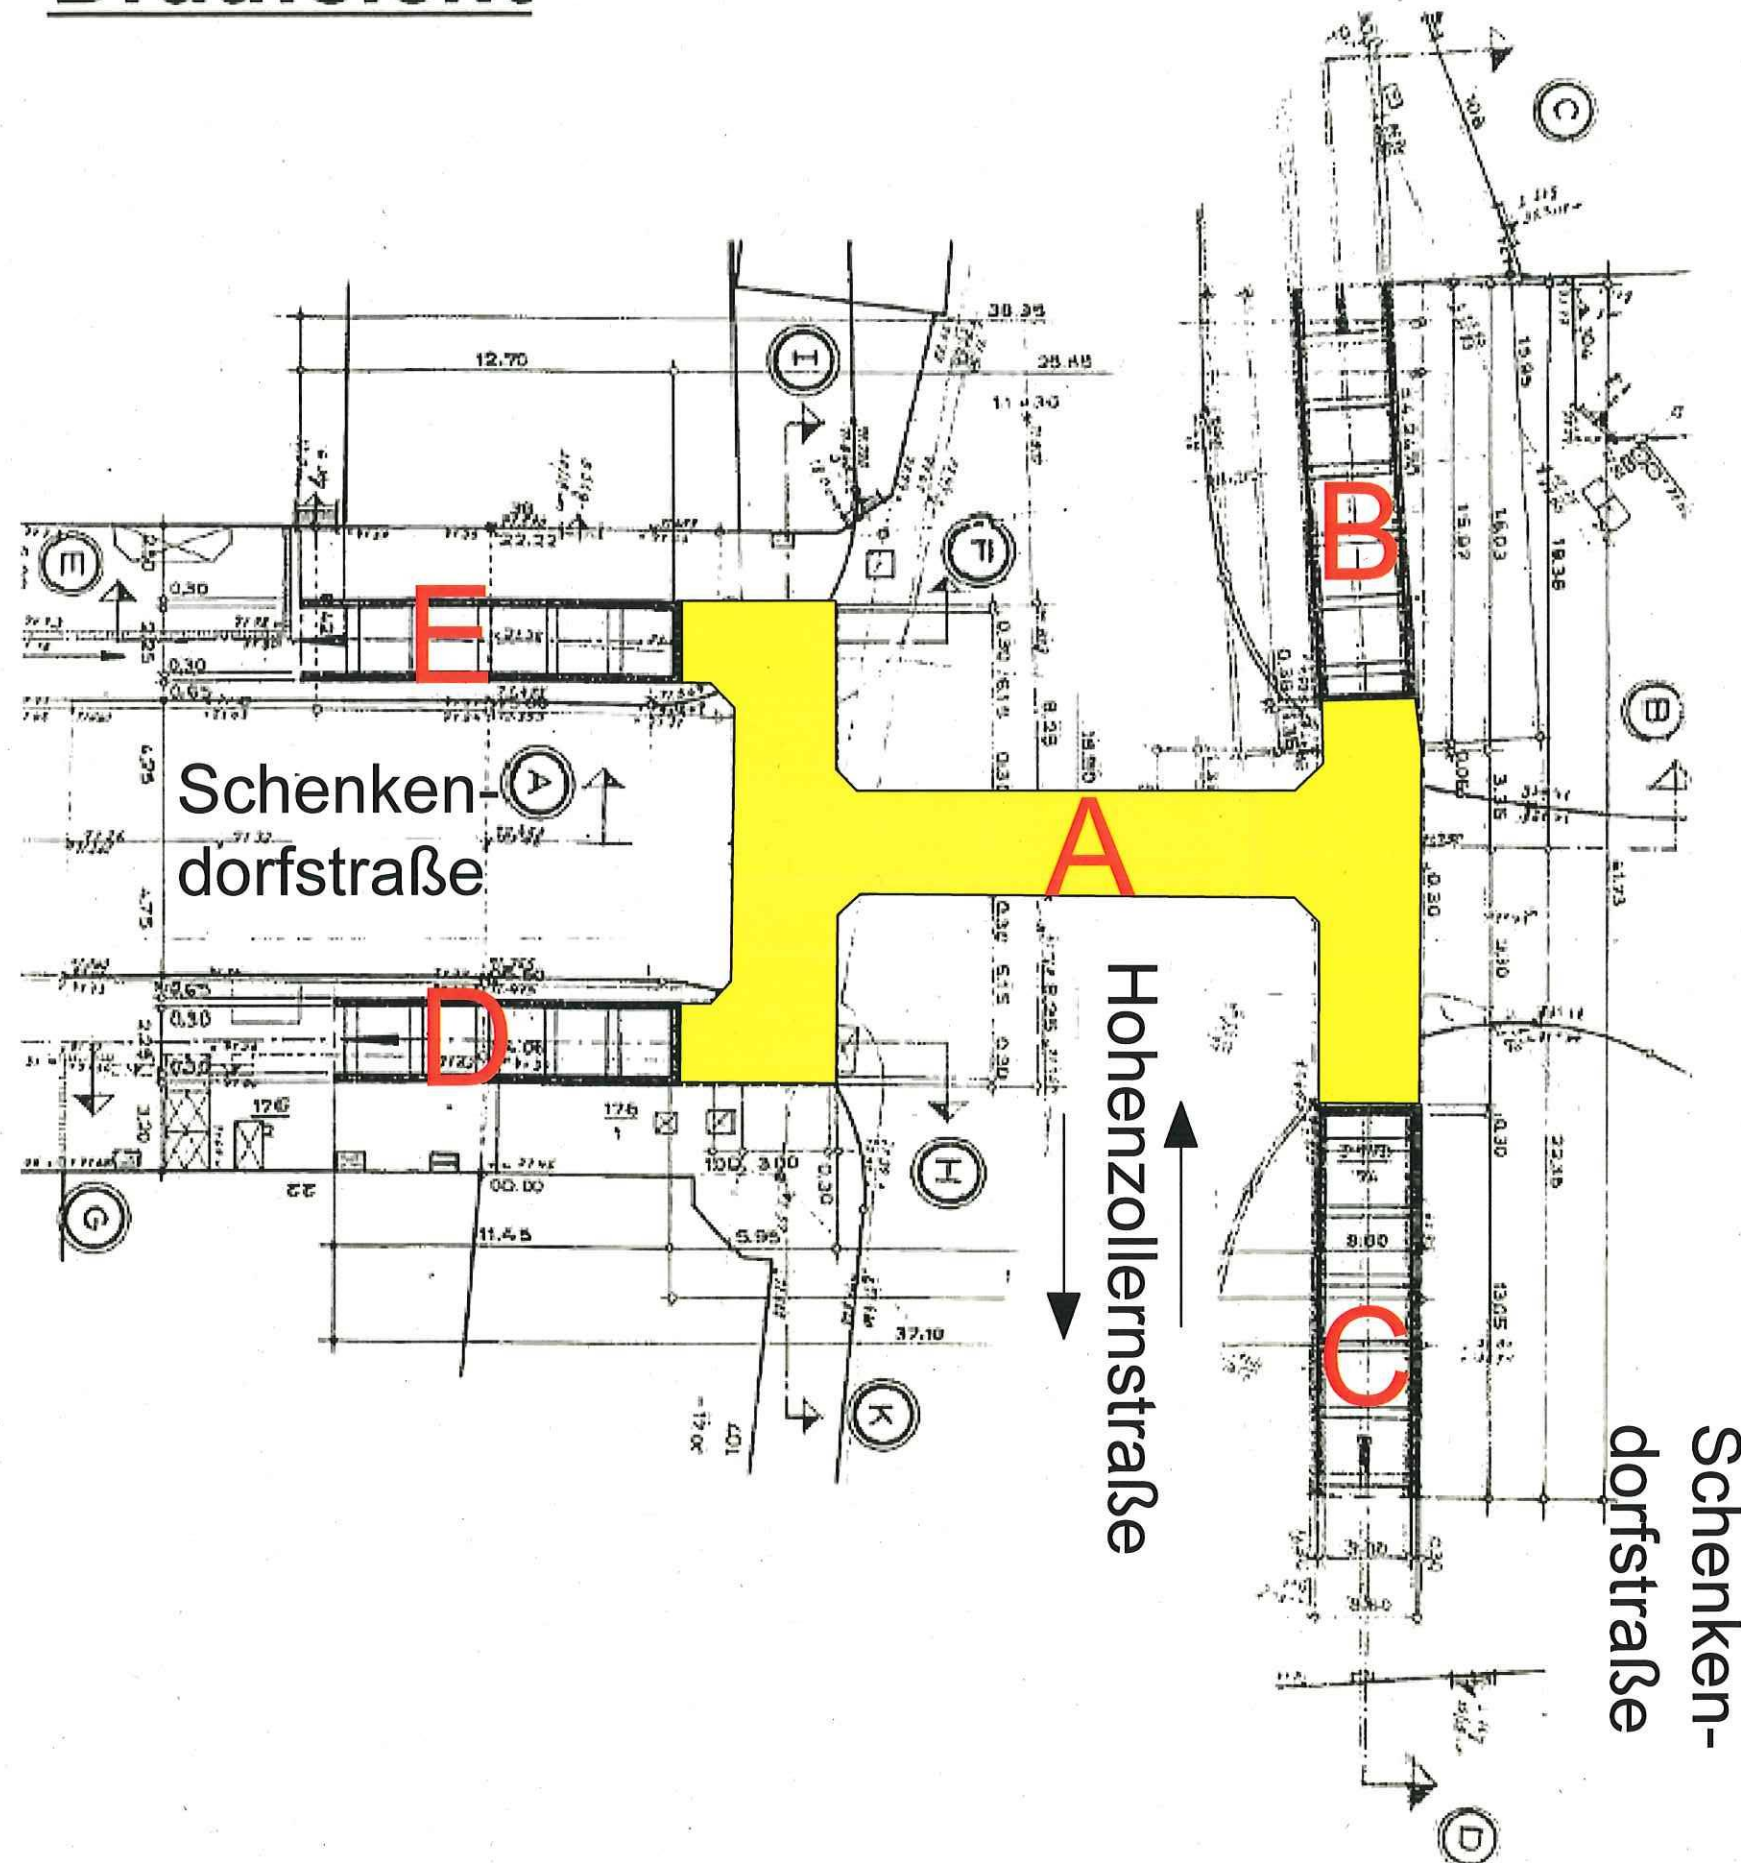

Stadtverwaltung Koblenz
Tiefbauamt
Sachgebiet Konstruktiver Ingenieurbau

Baumaßnahme:
Fußgängerunterführung Schenkendorfstr.

Plandarstellung:

Draufsicht Bauwerksteile

10.2016