


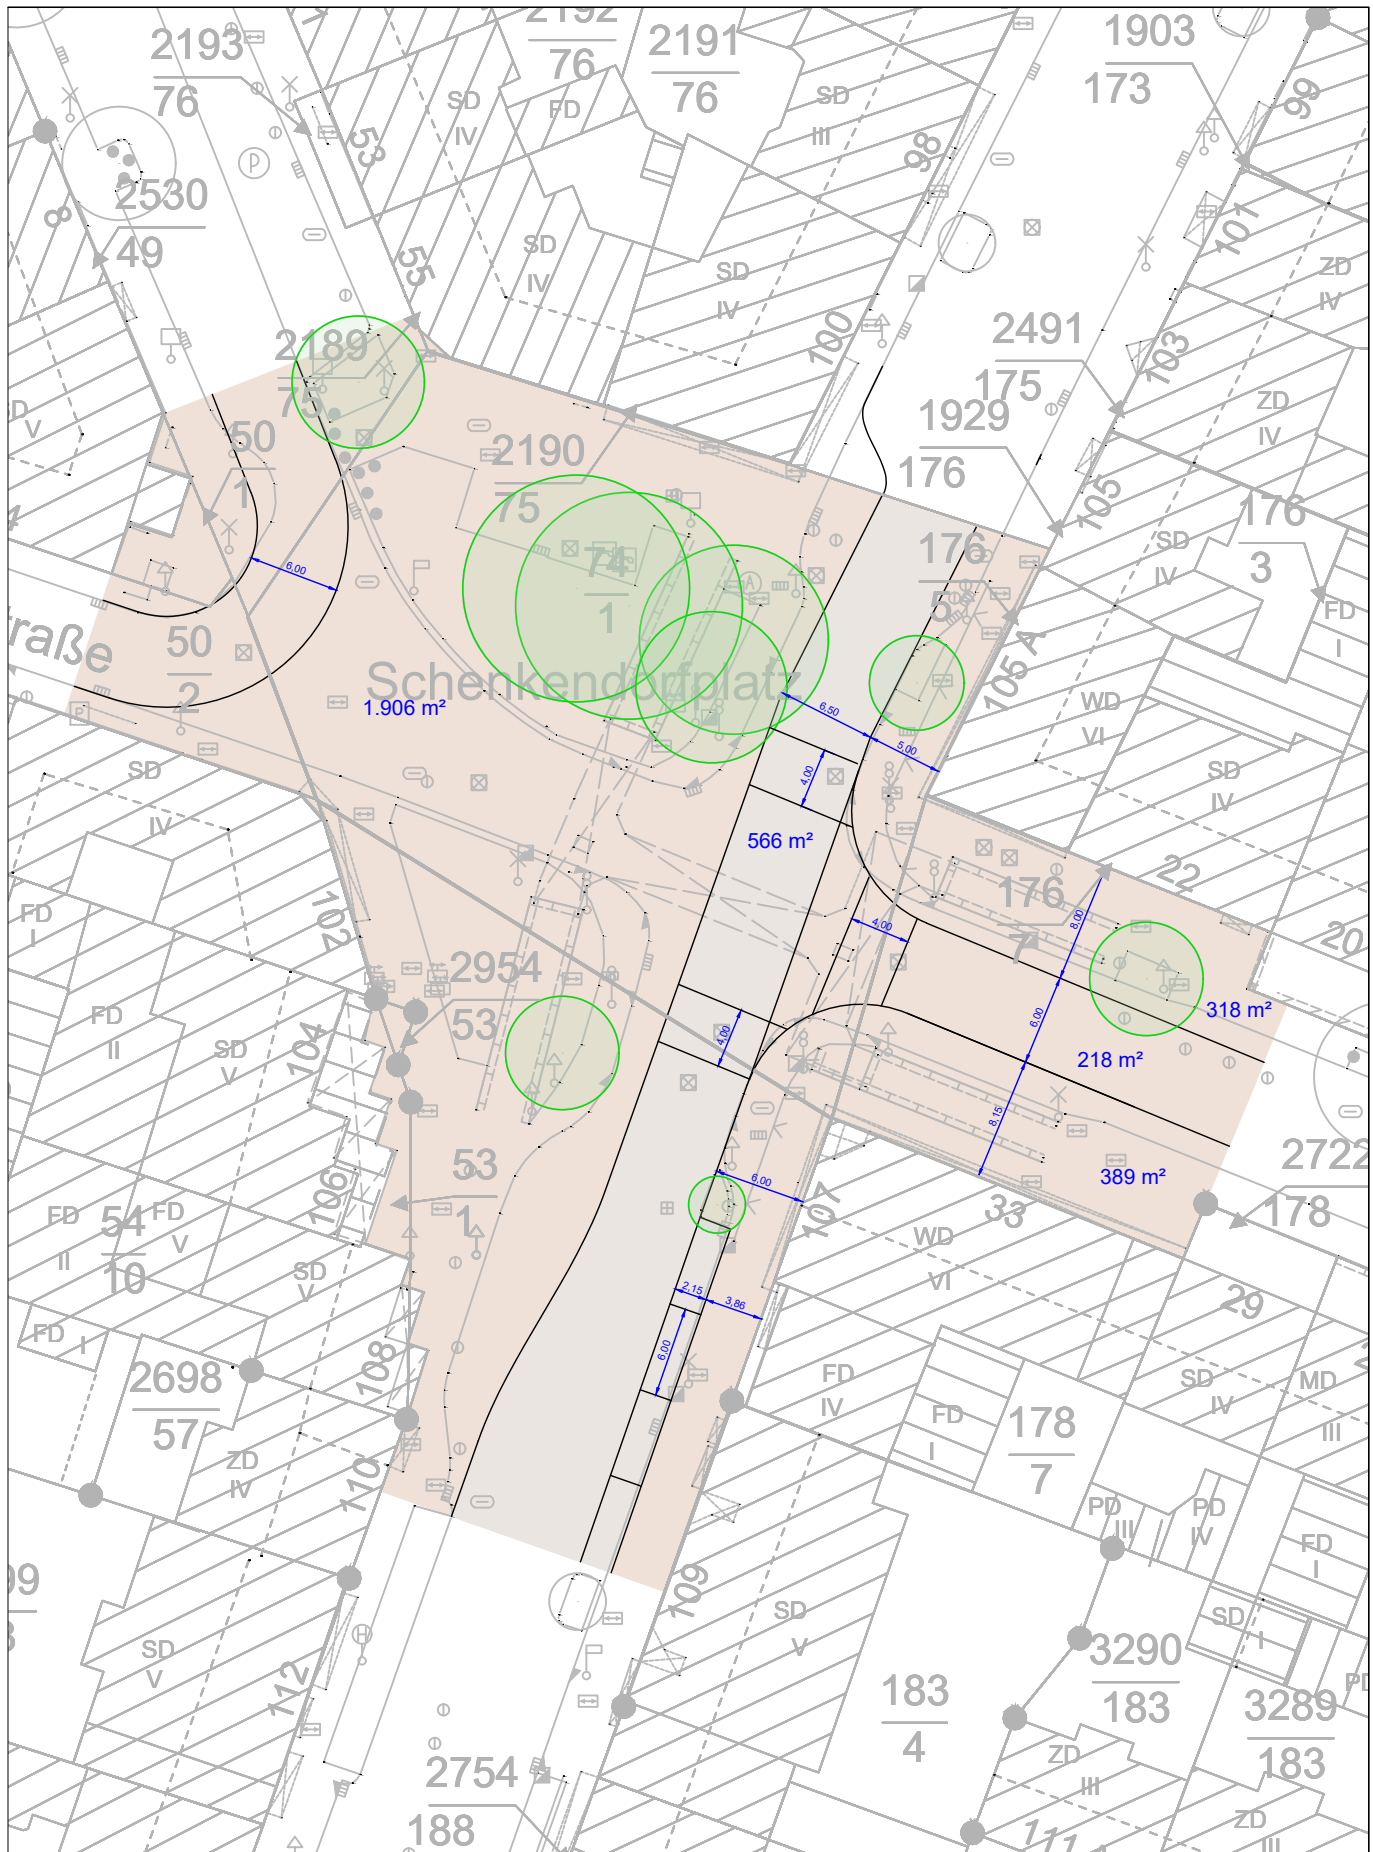

Stadtverwaltung Koblenz



19.20/26.05.11/16.1.01
Lageplan Variante 1

Projekt	Neugestaltung Schenkendorfplatz		
Projektnr.	P661184	Maßstab	1:500
	Datum	Zeichen	
Stand der Bearbeitung:	11.05.2026	Hal	
geprüft:	SGL: i. A.	AbtL: i. A.	

genehmigt:

Koblenz, den:

i. A.

Amtsleiter Tiefbauamt