Anlage 8

(A) Übersicht Sickerwasserleitung (Bestand)
(B) Übersicht Sickerwasserleitung (Endausbau)

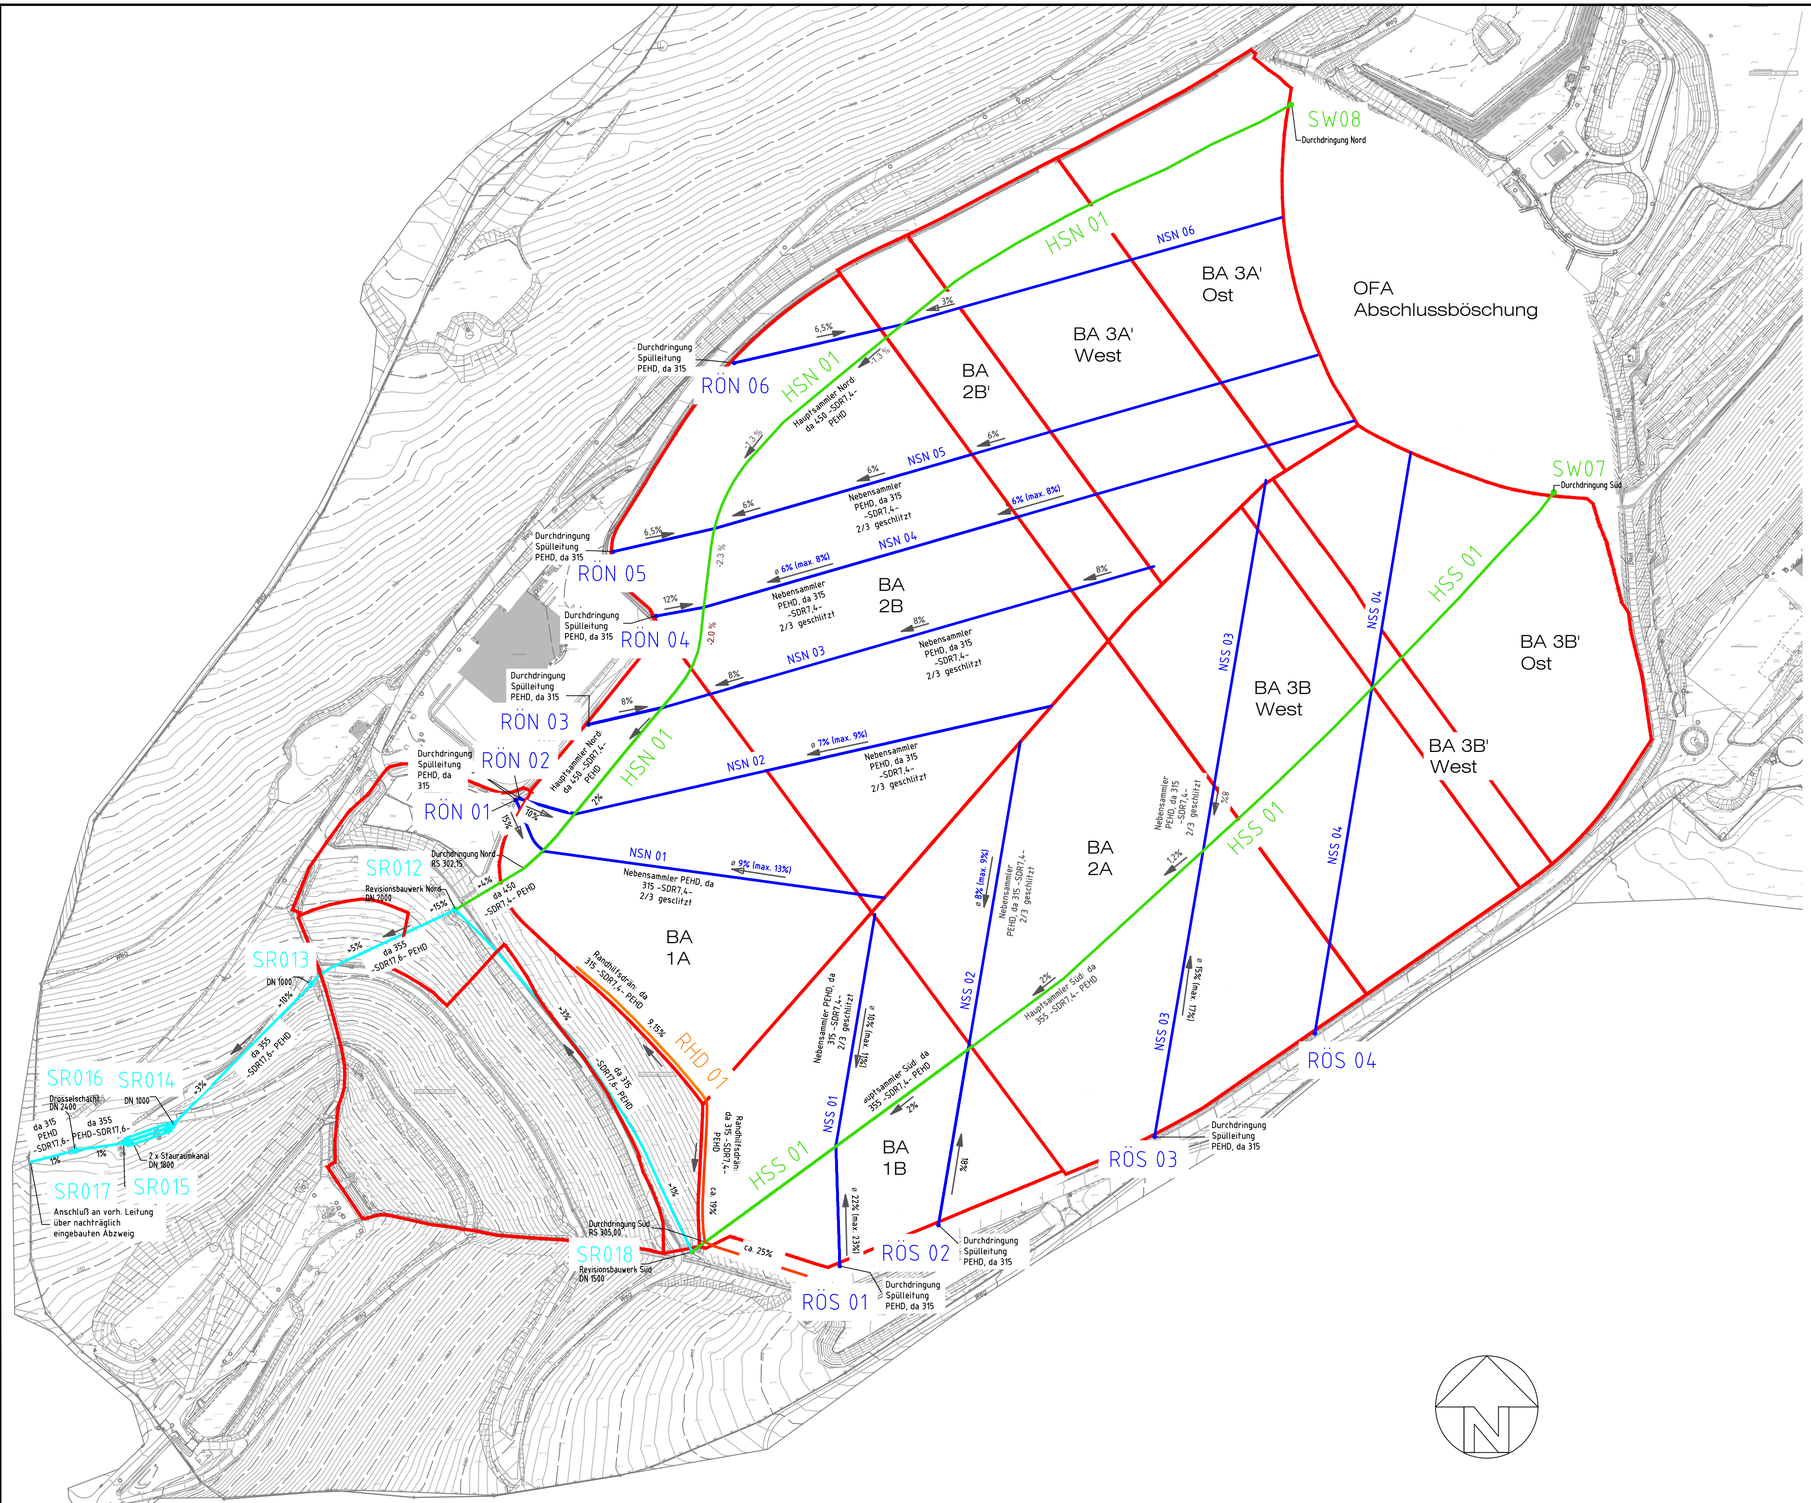

Legende

- HSN – Hauptsammler Nord
  Befahrung von SW02 bzw. SW08
- HSS – Hauptsammler Süd
  Befahrung von SW01 bzw. SW07
- NSN – Nebensammler Nord
- NSS – Nebensammler Süd
- RÖN – Revisionsöffnung Nord
- RÖS – Revisionsöffnung Süd
- RHD – Randhilfsdränage
  nicht befahrbar
- SW – Schacht Sickerwasser
- Vollrohr
- Grenzen Deponieabschnitte

f				
e				
d				
c				
b				
a				
	Datum	gez.	gepr.	Änderung

Auftraggeber
Projekt

Zentrale Abfallwirtschaft Kaiserslautern
Deponie Kapiteltal
Kamerabefahrung SiWa-Sammler 2027

Zeichnungsinhalt

Übersicht
Sickerwasserleitung (Bestand)

	Datum	Name	Planungsstand / Maßstab		Kennzeichnung	
gez.	27.07.2026	Müller	Ausführungsplanung	Projekt-Nr.	9121-15-013	--
				Datei-Nr.	Anlage 9	dwg
gepr.	27.07.2026	Albertz	1 : 2.000	Zeichnung-Nr.	9 A	--

ZAK
Sicher. Ökologisch. Effizient.

Blattgröße: 1100 x 700 mm

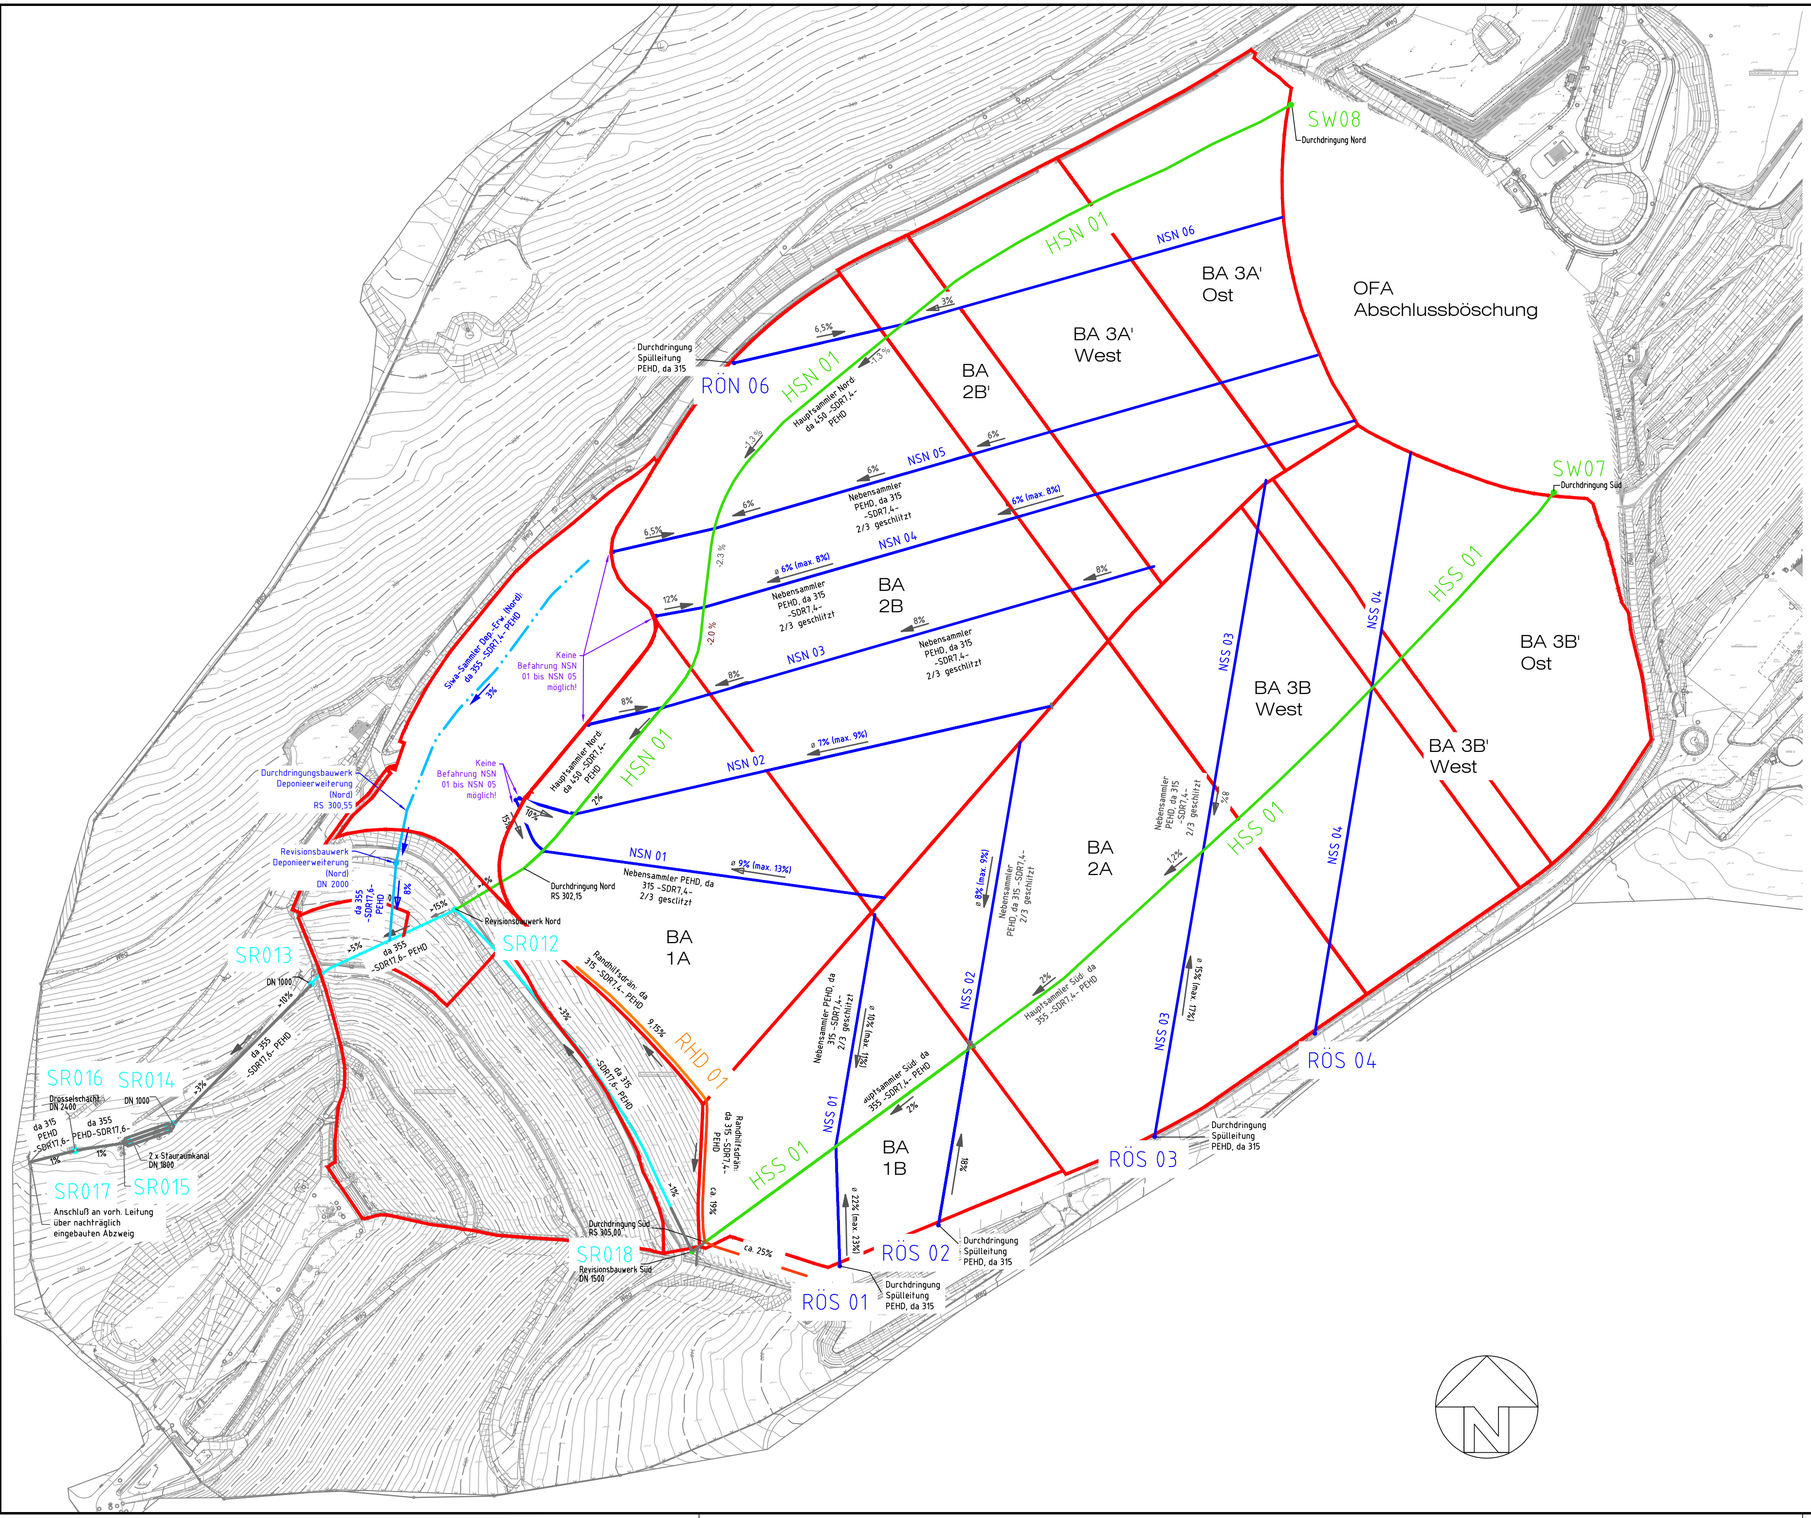

Legende

- HSN – Hauptsammler Nord
  Befahrung von SW02 bzw. SW08
- HSS – Hauptsammler Süd
  Befahrung von SW01 bzw. SW07
- NSN – Nebensammler Nord
- NSS – Nebensammler Süd
- RÖN – Revisionsöffnung Nord
- RÖS – Revisionsöffnung Süd
- RHD – Randhilfsdränage
  nicht befahrbar
- SW – Schacht Sickerwasser
- Vollrohr
- Grenzen Deponieabschnitte
- Sammler Deponieerweiterung
  (Nord)

f				
e				
d				
c				
b				
a				
	Datum	gez.	gepr.	Änderung

Auftraggeber
Projekt

Zentrale Abfallwirtschaft Kaiserslautern
Deponie Kapiteltal
Kamerabefahrung SiWa-Sammler 2027

Zeichnungsinhalt

Übersicht
Sickerwasserleitung (Endausbau)

	Datum	Name	Planungsstand / Maßstab		Kennzeichnung	
gez.	27.07.2026	Müller	Ausführungsplanung	Projekt-Nr.	9121-15-013	--
				Datei-Nr.	Anlage 9	dwg
gepr.	27.07.2026	Albertz	1 : 2.000	Zeichnung-Nr.	9 B	--

ZAK
Sicher. Ökologisch. Effizient.

Blattgröße: 1100 x 700 mm

700x420mm