## Anschluss Randstraße mit Böschung (Schnitt 4-4) M 1 : 50

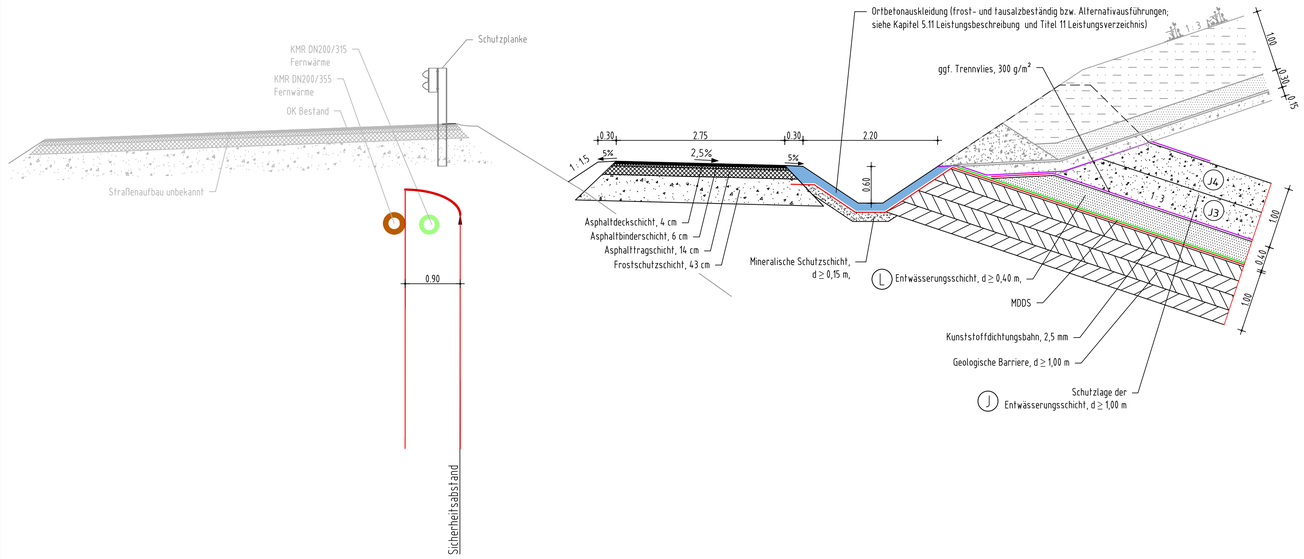


## Anschluss Randstraße mit Winkelstützwand M 1 : 50

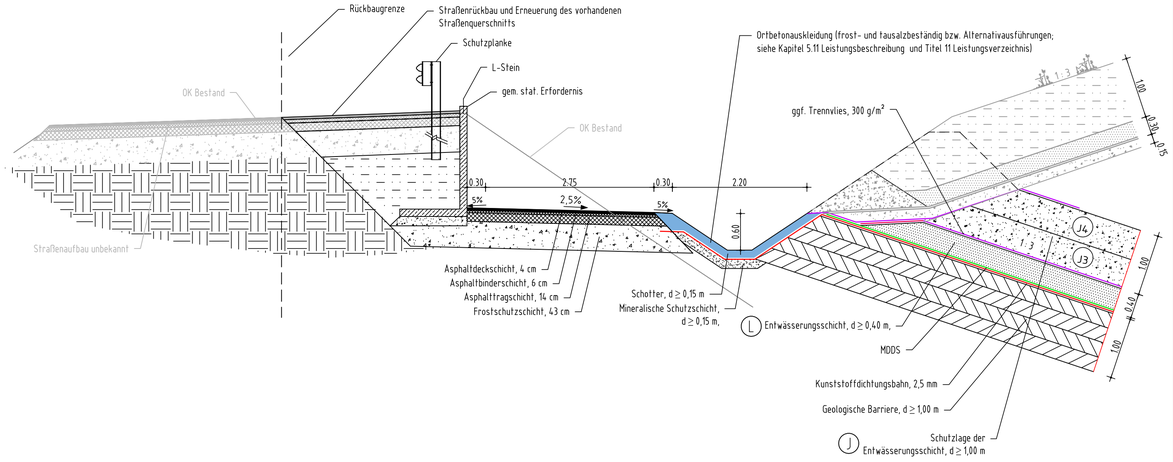


## Anschluss Randstraße mit Winkelstützwand (Schnitt 5-5) M 1 : 50

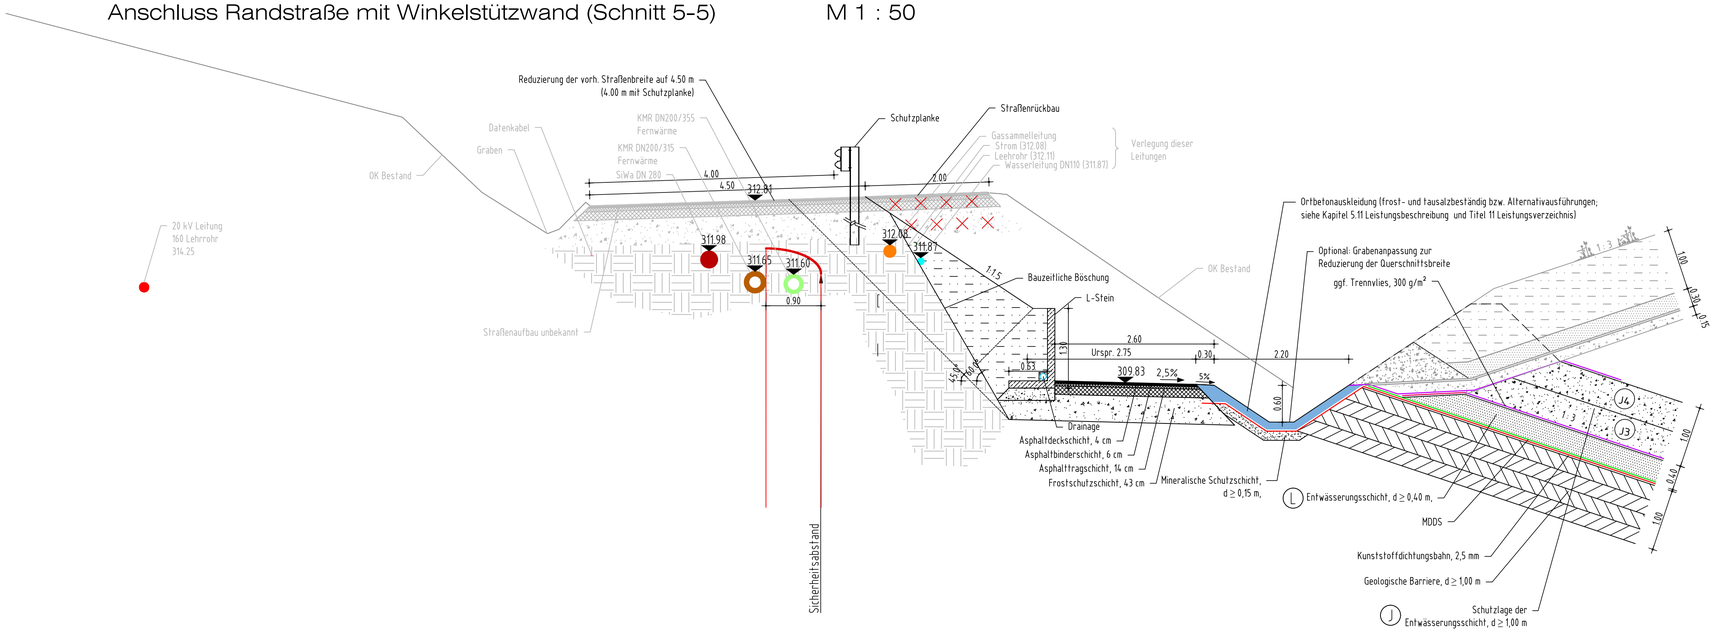


## Legende

- ggf. Trennvlies, PP 300 g/m²
- ggf. Schutzvlies, PP 1200 g/m²
- Kunststoffdichtungsbahn, 2,5 mm
- Mineralisches-Deponie-Dichtungs-Schutzsystem (MDDS)
- Geogitter
- (E) Materialkennungen Deponieersatzbaustoffe
- Rückbau Bestand

| | | | | |
|---|---|---|---|---|
| f | | | | |
| e | | | | |
| d | | | | |
| c | | | | |
| b | 28.05.2025 | Döring | Müller | Anpassung Lage und Höhe Fernwärme and Unterlagen GEF/SWK |
| a | 22.05.2026 | Döring | Müller | Anpassung Lage und Höhe Fernwärme and Unterlagen GEF/SWK |
| | Datum | gez. | gepr. | Änderung |

Auftraggeber
Projekt

# Zentrale Abfallwirtschaft Kaiserslautern
# Deponie Kapiteltal
# Deponieerweiterung (Nord)

Zeichnungsinhalt

## Details
## Straßen und Wege

| | Datum | Name | Planungsstand / Maßstab | | Kennzeichnung | |
|---|---|---|---|---|---|---|
| gez. | 24.04.2026 | Döring | Ausführungsplanung | Projekt-Nr. | 9121-20-006 / 71003744 | -- |
| | | | | Datei-Nr. | 9121-20-006_BT501.7 | dwg |
| gepr. | 24.04.2026 | Müller | 1:25 / 1:50 | Zeichnung-Nr. | AP-N-Erw-D-15b | -- |

ZAK
Sicher. Ökologisch. Effizient.

Blattgröße: 841x594mm