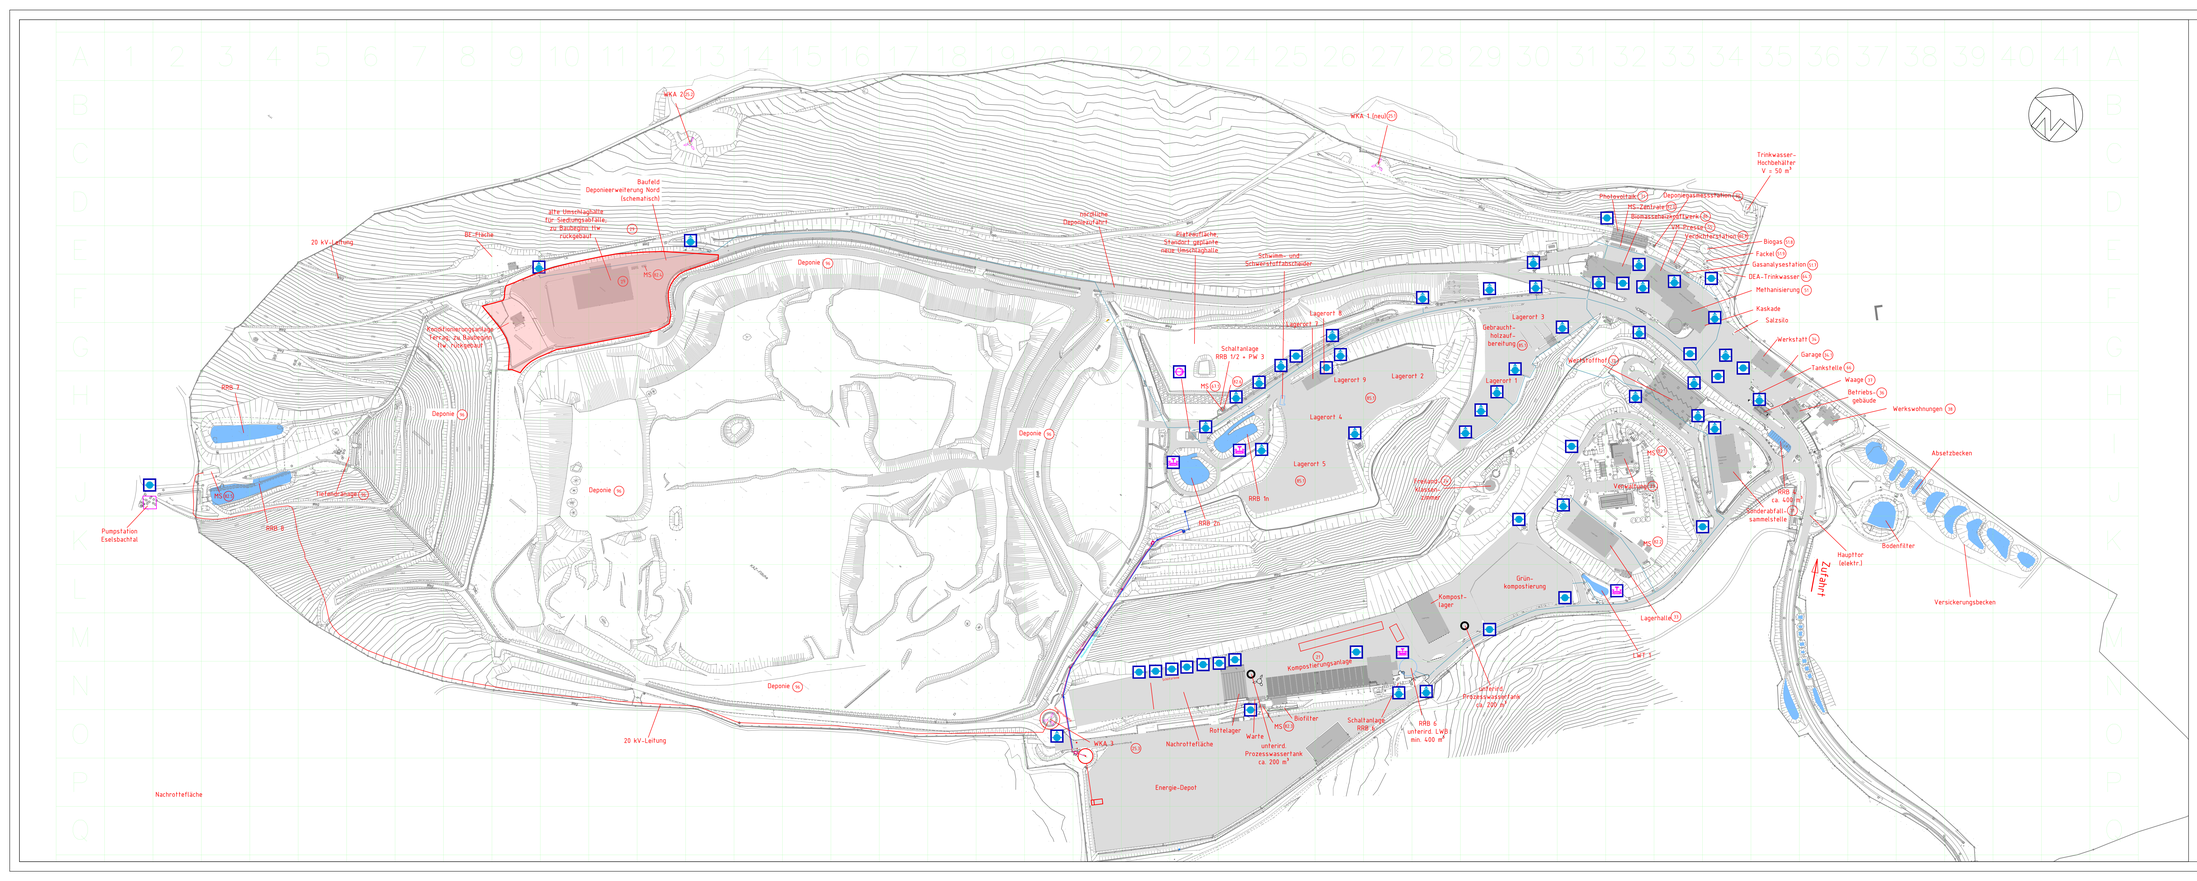

Legende

Lagerorte

Lagerort 1
Befestigte asphaltierte Fläche zur Lagerung von Altholz IA I bis III und Grünschnitt auf Freiflächen

Lagerort 2
Befestigte asphaltierte Fläche zur Lagerung von Altholz IA I bis III und Grünschnitt unter einer Zeltüberdachung und auf Freiflächen

Lagerort 3
Lagerung von Altholz A IV unter einer Zeltüberdachung, sowie Altholz IA I bis III und Grünschnitt auf Freiflächen

Lagerort 4
neue asphaltierte Fläche, Lagerfläche Input aller AVV-Nummern, Lagerfläche Output aller AVV-Nummern außer 13 01 10+, 13 02 08+, 19 12 02, 19 12 04+ und 19 12 12

Lagerort 5
befestigte asphaltierte Fläche, Lagerfläche Input aller AVV-Nummern, Lagerfläche Output aller AVV-Nummern außer 13 01 10+, 13 02 08+, 19 12 02, 19 12 04+ und 19 12 12

Lagerort 8
unterirdische Fläche, Lagerfläche Input aller AVV-Nummern, Lagerfläche Output aller AVV-Nummern außer 13 01 10+, 13 02 08+, 19 12 02, 19 12 04+ und 19 12 12

Lagerort 9
neue asphaltierte und überdachte Fläche, Lagerfläche Output der AVV-Nummern 19 12 04+

Lagerort 1
befestigte asphaltierte und überdachte Fläche, Lagerfläche Input aller AVV-Nummern, Lagerfläche Output aller AVV-Nummern, außer 13 01 10+, 13 02 08+, 19 12 02, 19 12 04+ und 19 12 12

Lagerort 3
befestigte asphaltierte Fläche, Lagerfläche Output der AVV-Nummern, außer 13 01 10+, 13 02 08+, 19 12 02, 19 12 04+ und 19 12 12

- Gebäude
- Verkehrsflächen
- Wasserflächen
- Löschwasserleitung
- Überflurhydrant
- Unterflurhydrant
- Löschwasser – Sauganschluss
- Löschwasserteich
- unterird. Löschwasserbehälter
- Löschwasserpumpe
- RRB Regenrückhaltebecken
- LWT Löschwassertank
- LWB Löschwasserbehälter
- MS Messstation
- WKA Windkraftanlage
- 45 Gebäudenummer
- Raster 50 x 50 m
- Kanalleitung
- Stromleitung
- Steuerkabel
- Wasserleitung
- Fernmeldekabel
- 20 kV-Leitung
- temp. Betriebsstraße

Lagermengen
Flächen-Kompostwerk
7 m³ – Holzhäckselung
2 m³ – Freifläche Umschlaganlage

Lagermenge Kompost, Aktivlz und Grünabfallbrennstoff max. 50.000 Mg

Plangrundlage:
Lageplan Gesamt Deponie Kapiteltal vom 12.01.2026
[Gesamtbestandslageplan_ZAK_12.01.2026_mod_vonLayer.dwg]

0 50 m 100 m

f				
e				
d				
c				
b				
a	22.05.2026	Müller	Albertz	Korrektur Bestand im Bereich Abschlussböschung; Diverse Beschriftungsergänzungen
	Datum	gez.	gepr.	Änderung

Auftraggeber
Projekt

Zentrale Abfallwirtschaft Kaiserslautern
Deponie Kapiteltal
Deponieerweiterung (Nord)

Zeichnungsinhalt

Übersichtsplan
Deponie- und Anlagenbereiche

	Datum	Name	Planungsstand / Maßstab		Kennzeichnung	
gez.	24.04.2026	Döring	Ausführungsplanung	Projekt-Nr.	9121-20-006 / 71003744	--
				Datei-Nr.	9121-20-006_LP505.2	dwg
gepr.	24.04.2026	Müller	1:2.000	Zeichnung-Nr.	AP-N-Erw-LP-01a	--

ZAK
Sicher. Ökologisch. Effizient.

Blattgröße: 1320 x 445 mm