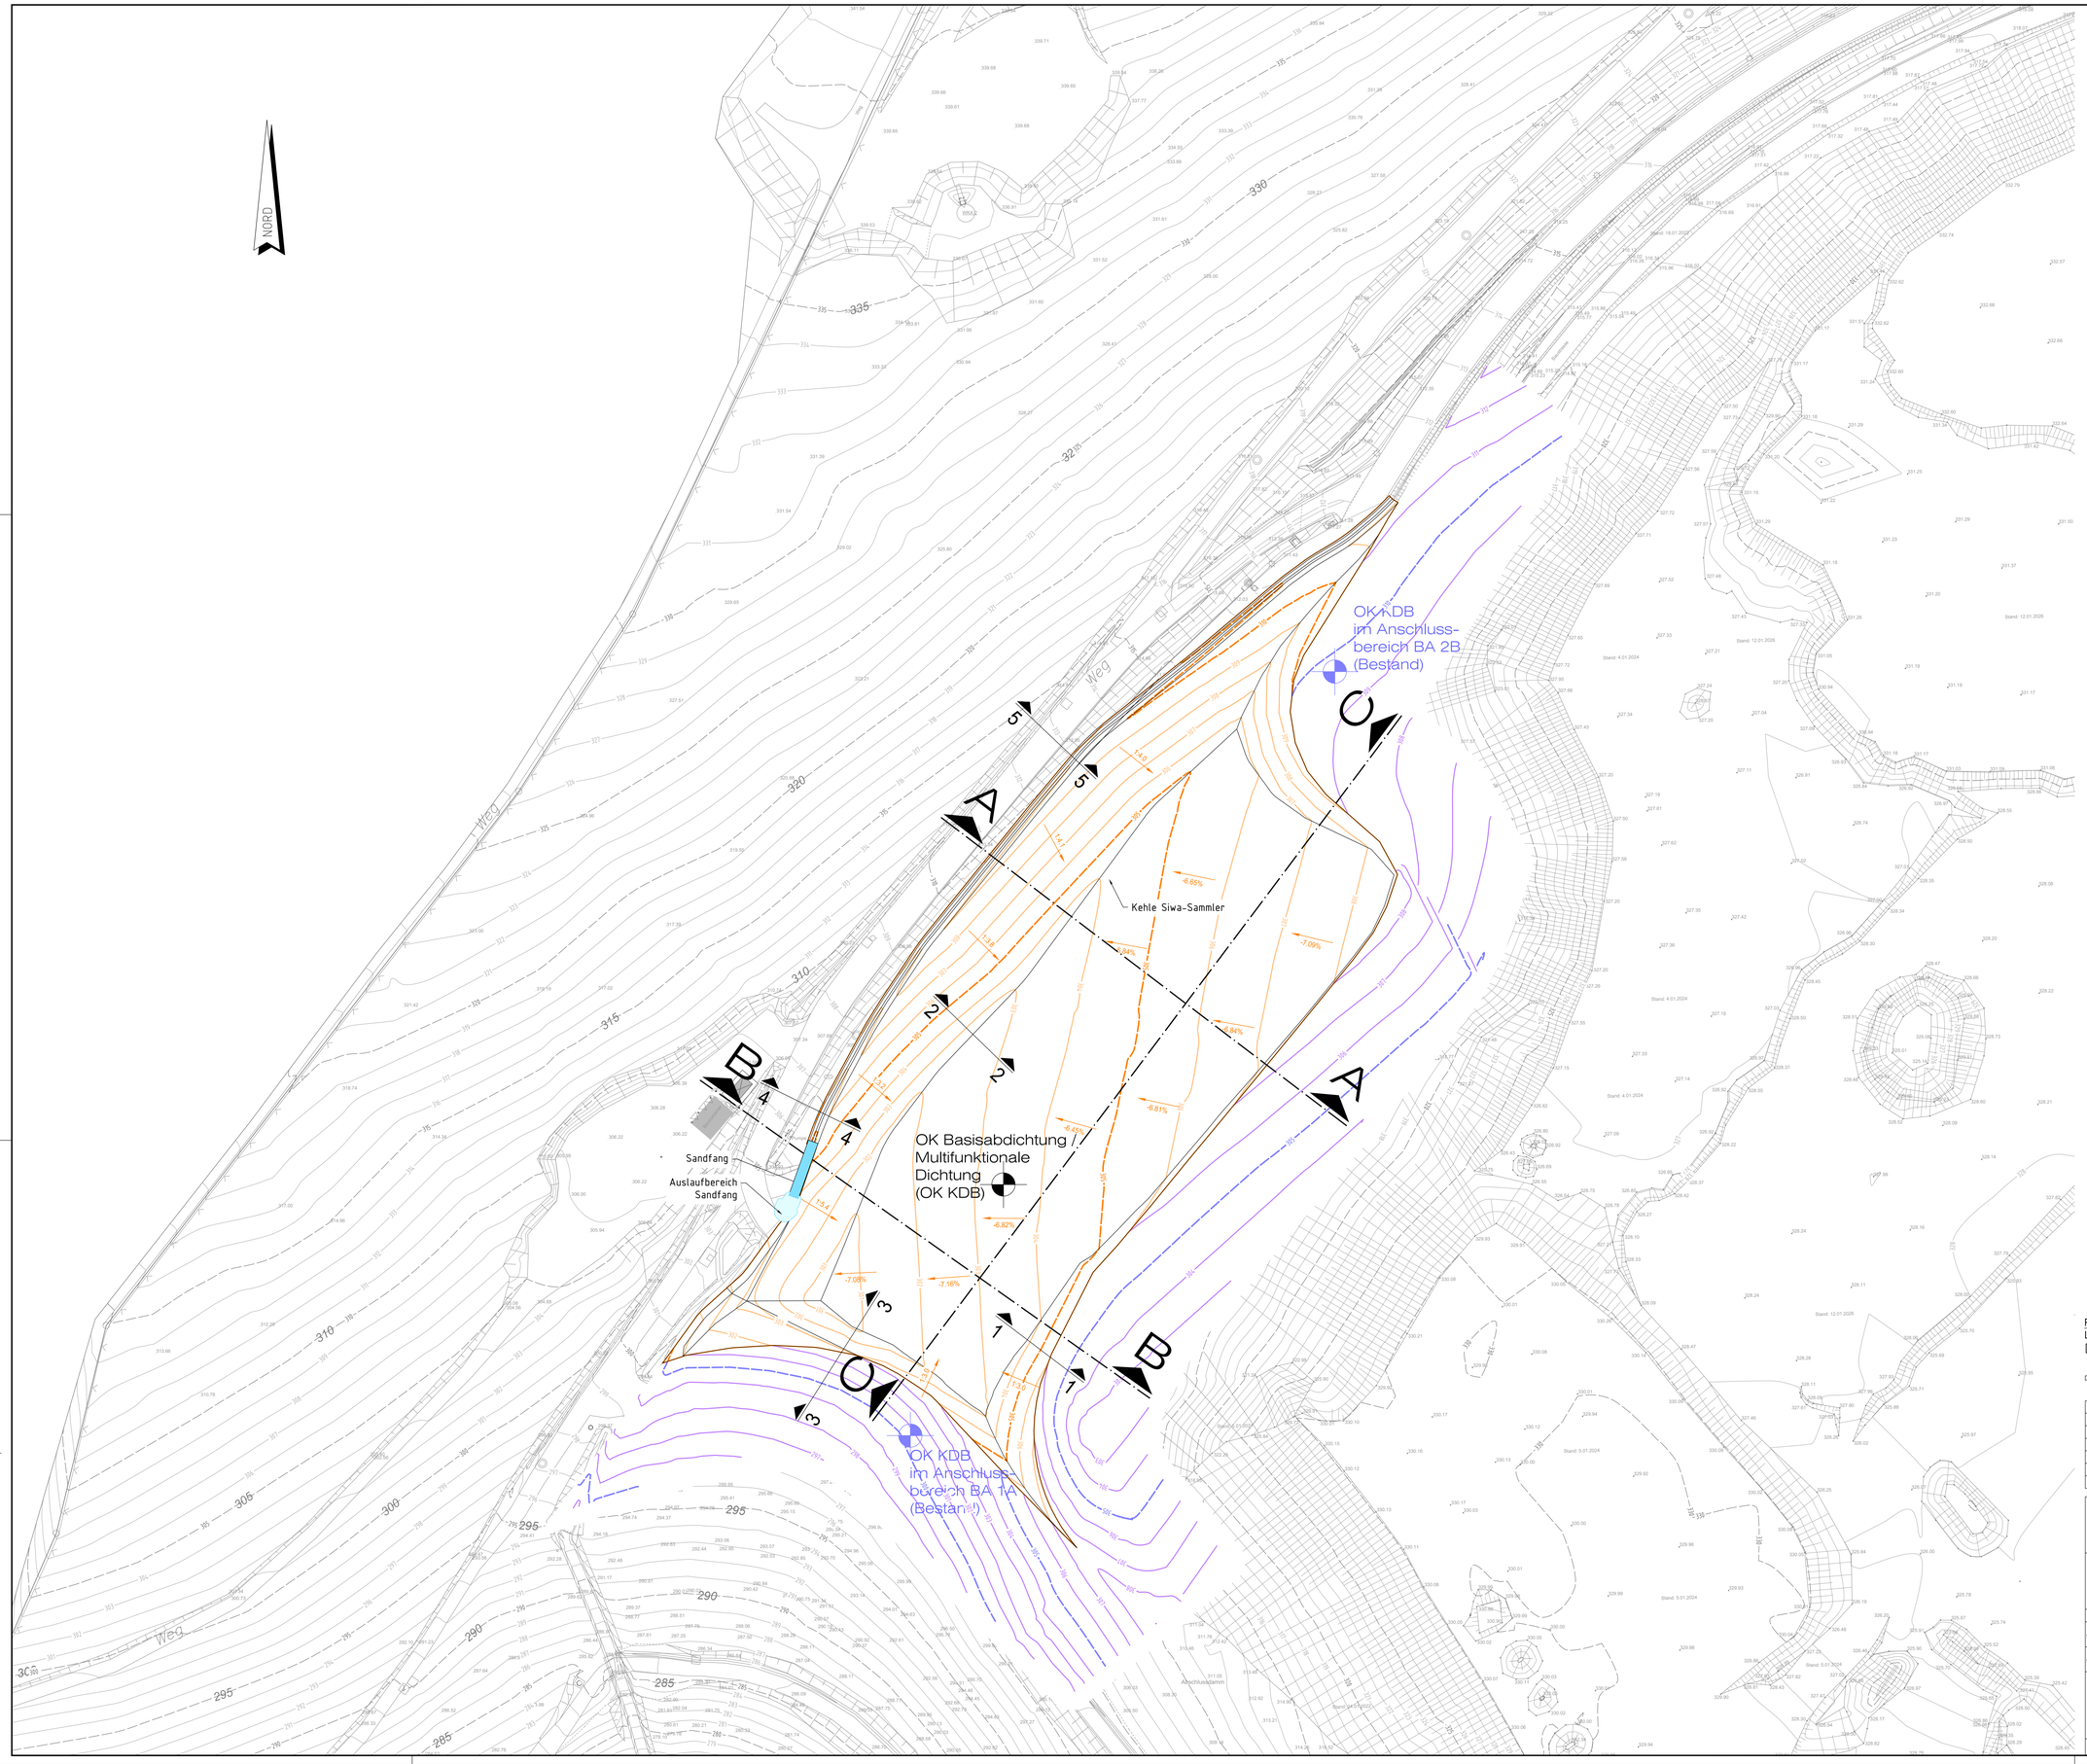

Legende

- 314 — Höhenlinien Bestand, 1 m Abstand
- 315 — Höhenlinien Bestand, 5 m Abstand
- 304 — Höhenlinien OK Basisabdichtung / Multifunktionale Dichtung (OK KDB) (1m-Abstand)
- 305 — Höhenlinien OK Basisabdichtung (OK KDB) (5m-Abstand)
- 1:2.5 — Gefällerichtung und Neigungsverhältnis OK KDB
- 321 — Höhenlinien OK KDB im Anschlussbereich BA 1A & 2B, Bestand 11/2015 (1m-Abstand)
- 320 — Höhenlinien OK KDB im Anschlussbereich BA 1A & 2B, Bestand 11/2015 (5m-Abstand)
- 1:2.5 — Gefällerichtung und Neigungsverhältnis
- Böschung
- Schnittlinien
- A
- 2 2 — Schnittlinien Regeldetails

Plangrundlage:
Lageplan Gesamt Deponie Kapiteltal vom 12.01.2026
[Gesamtbestandslageplan_ZAK_12.01.2026_mod_vonLayer.dwg]

10 m 20 m

f				
e				
d				
c				
b				
a	22.05.2026	Müller	Albertz	Anpassungen Sandfang (siehe auch Detail AP-N-Erw-D-16a)
	Datum	gez.	gepr.	Änderung

Auftraggeber
Projekt

Rückbau und Neubau Gasfassung und -ableitung Deponie Kapiteltal Deponieerweiterung (Nord)

Zeichnungsinhalt

Lageplan OK Basisabdichtung / Multifunktionale Dichtung (OK KDB)

	Datum	Name	Planungsstand / Maßstab		Kennzeichnung	
gez.	24.04.2026	Müller	Ausführungsplanung	Projekt-Nr.	9121-20-006 / 71003744	--
				Datei-Nr.	9121-20-006_LP501.4	dwg
gepr.	24.04.2026	Albertz	1:500	Zeichnung-Nr.	AP-N-Erw-LP-10a	--

ZAK
Sicher. Ökologisch. Effizient.

Blattgröße: 1189x841mm