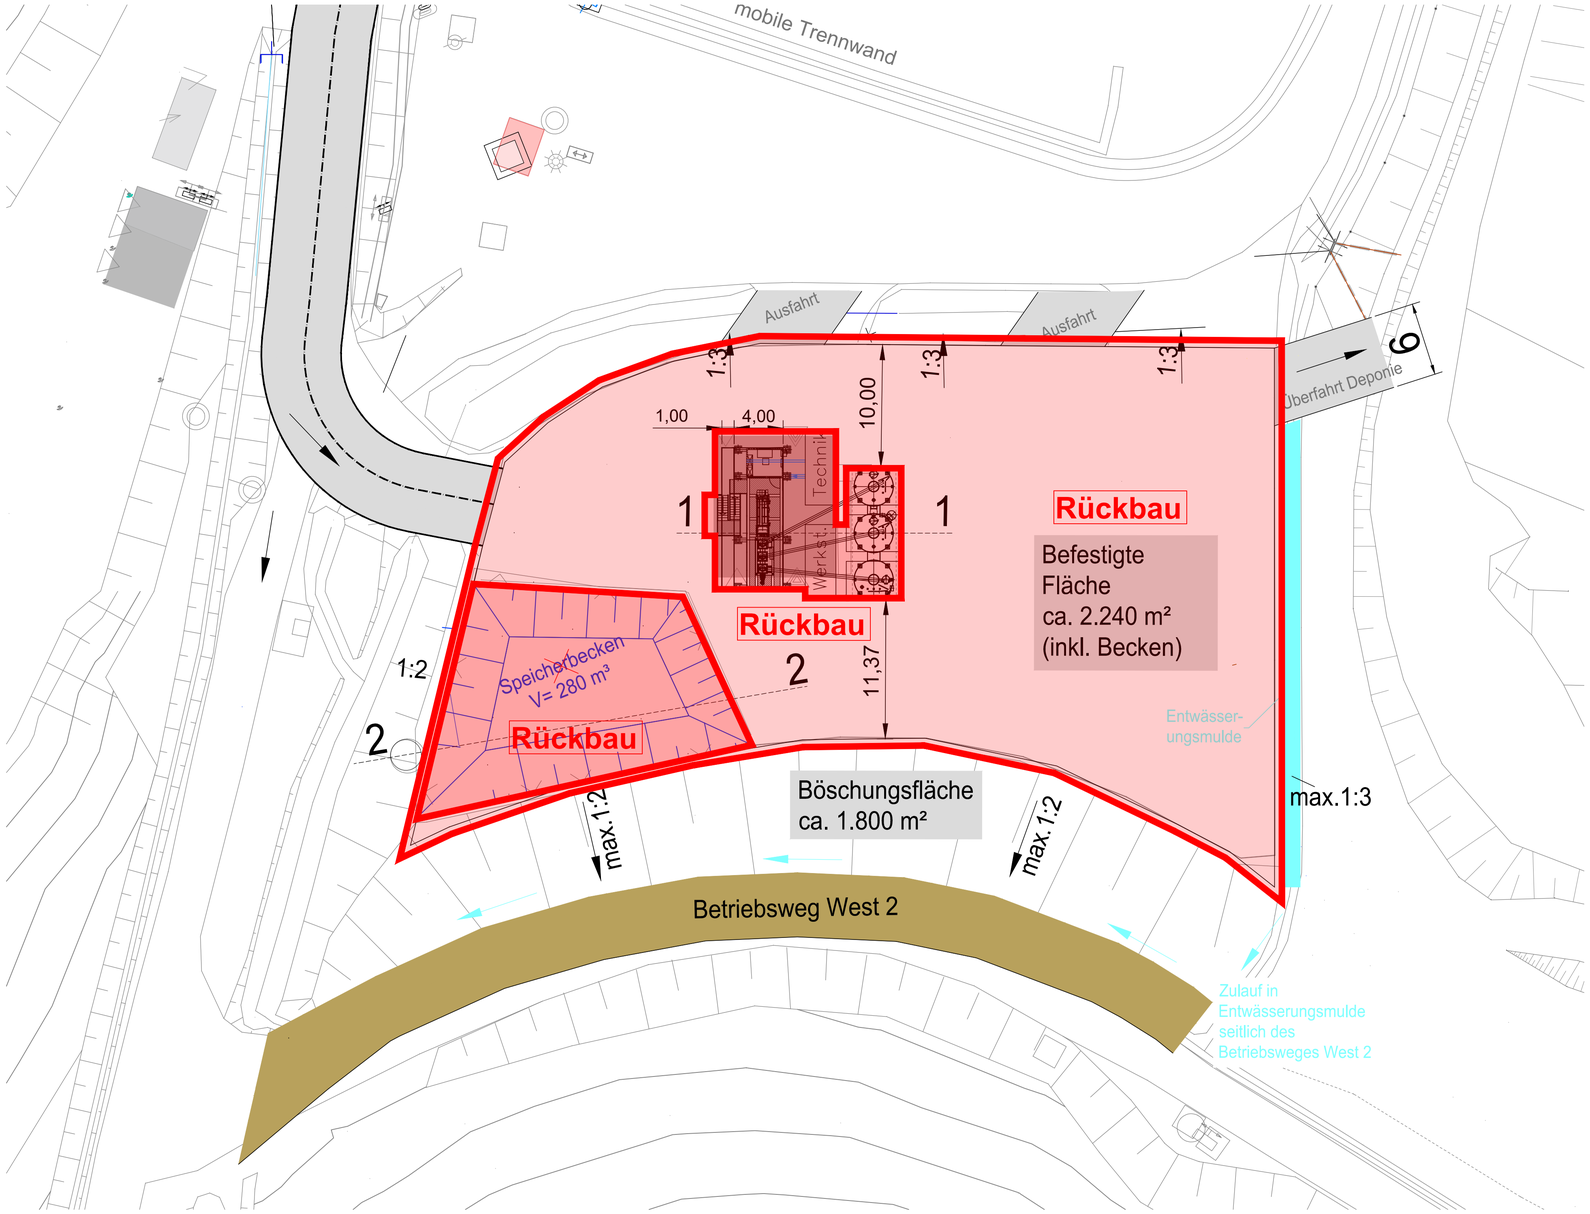

Legende

- Rückbau
- Rückbau

Plangrundlage:
Lageplan Gesamt Deponie Kapiteltal vom 12.01.2026
[Gesamtbestandslageplan_ZAK_12.01.2026_mod_vonLayer.dwg]

4 m 8 m

NORD

f				
e				
d				
c				
b				
a				
	Datum	gez.	gepr.	Änderung

Auftraggeber
Projekt

Zentrale Abfallwirtschaft Kaiserslautern
Deponie Kapiteltal
Deponieerweiterung (Nord)

Zeichnungsinhalt

Lageplan
Rückbau Terrag-Anlage
(Fundamente, Speicherbecken und befestigte Flächen)

	Datum	Name	Planungsstand / Maßstab		Kennzeichnung	
gez.	24.04.2026	Döring	Ausführungsplanung	Projekt-Nr.	9121-20-006 / 71003744	--
				Datei-Nr.	9121-20-006_LP504.1	dwg
gepr.	24.04.2026	Müller	1:250	Zeichnung-Nr.	AP-N-Erw-LP-20.1	--

ZAK
Sicher. Ökologisch. Effizient.

Blattgröße: 841x594mm