Anlage 2

Belegungsplan Containerstellfläche

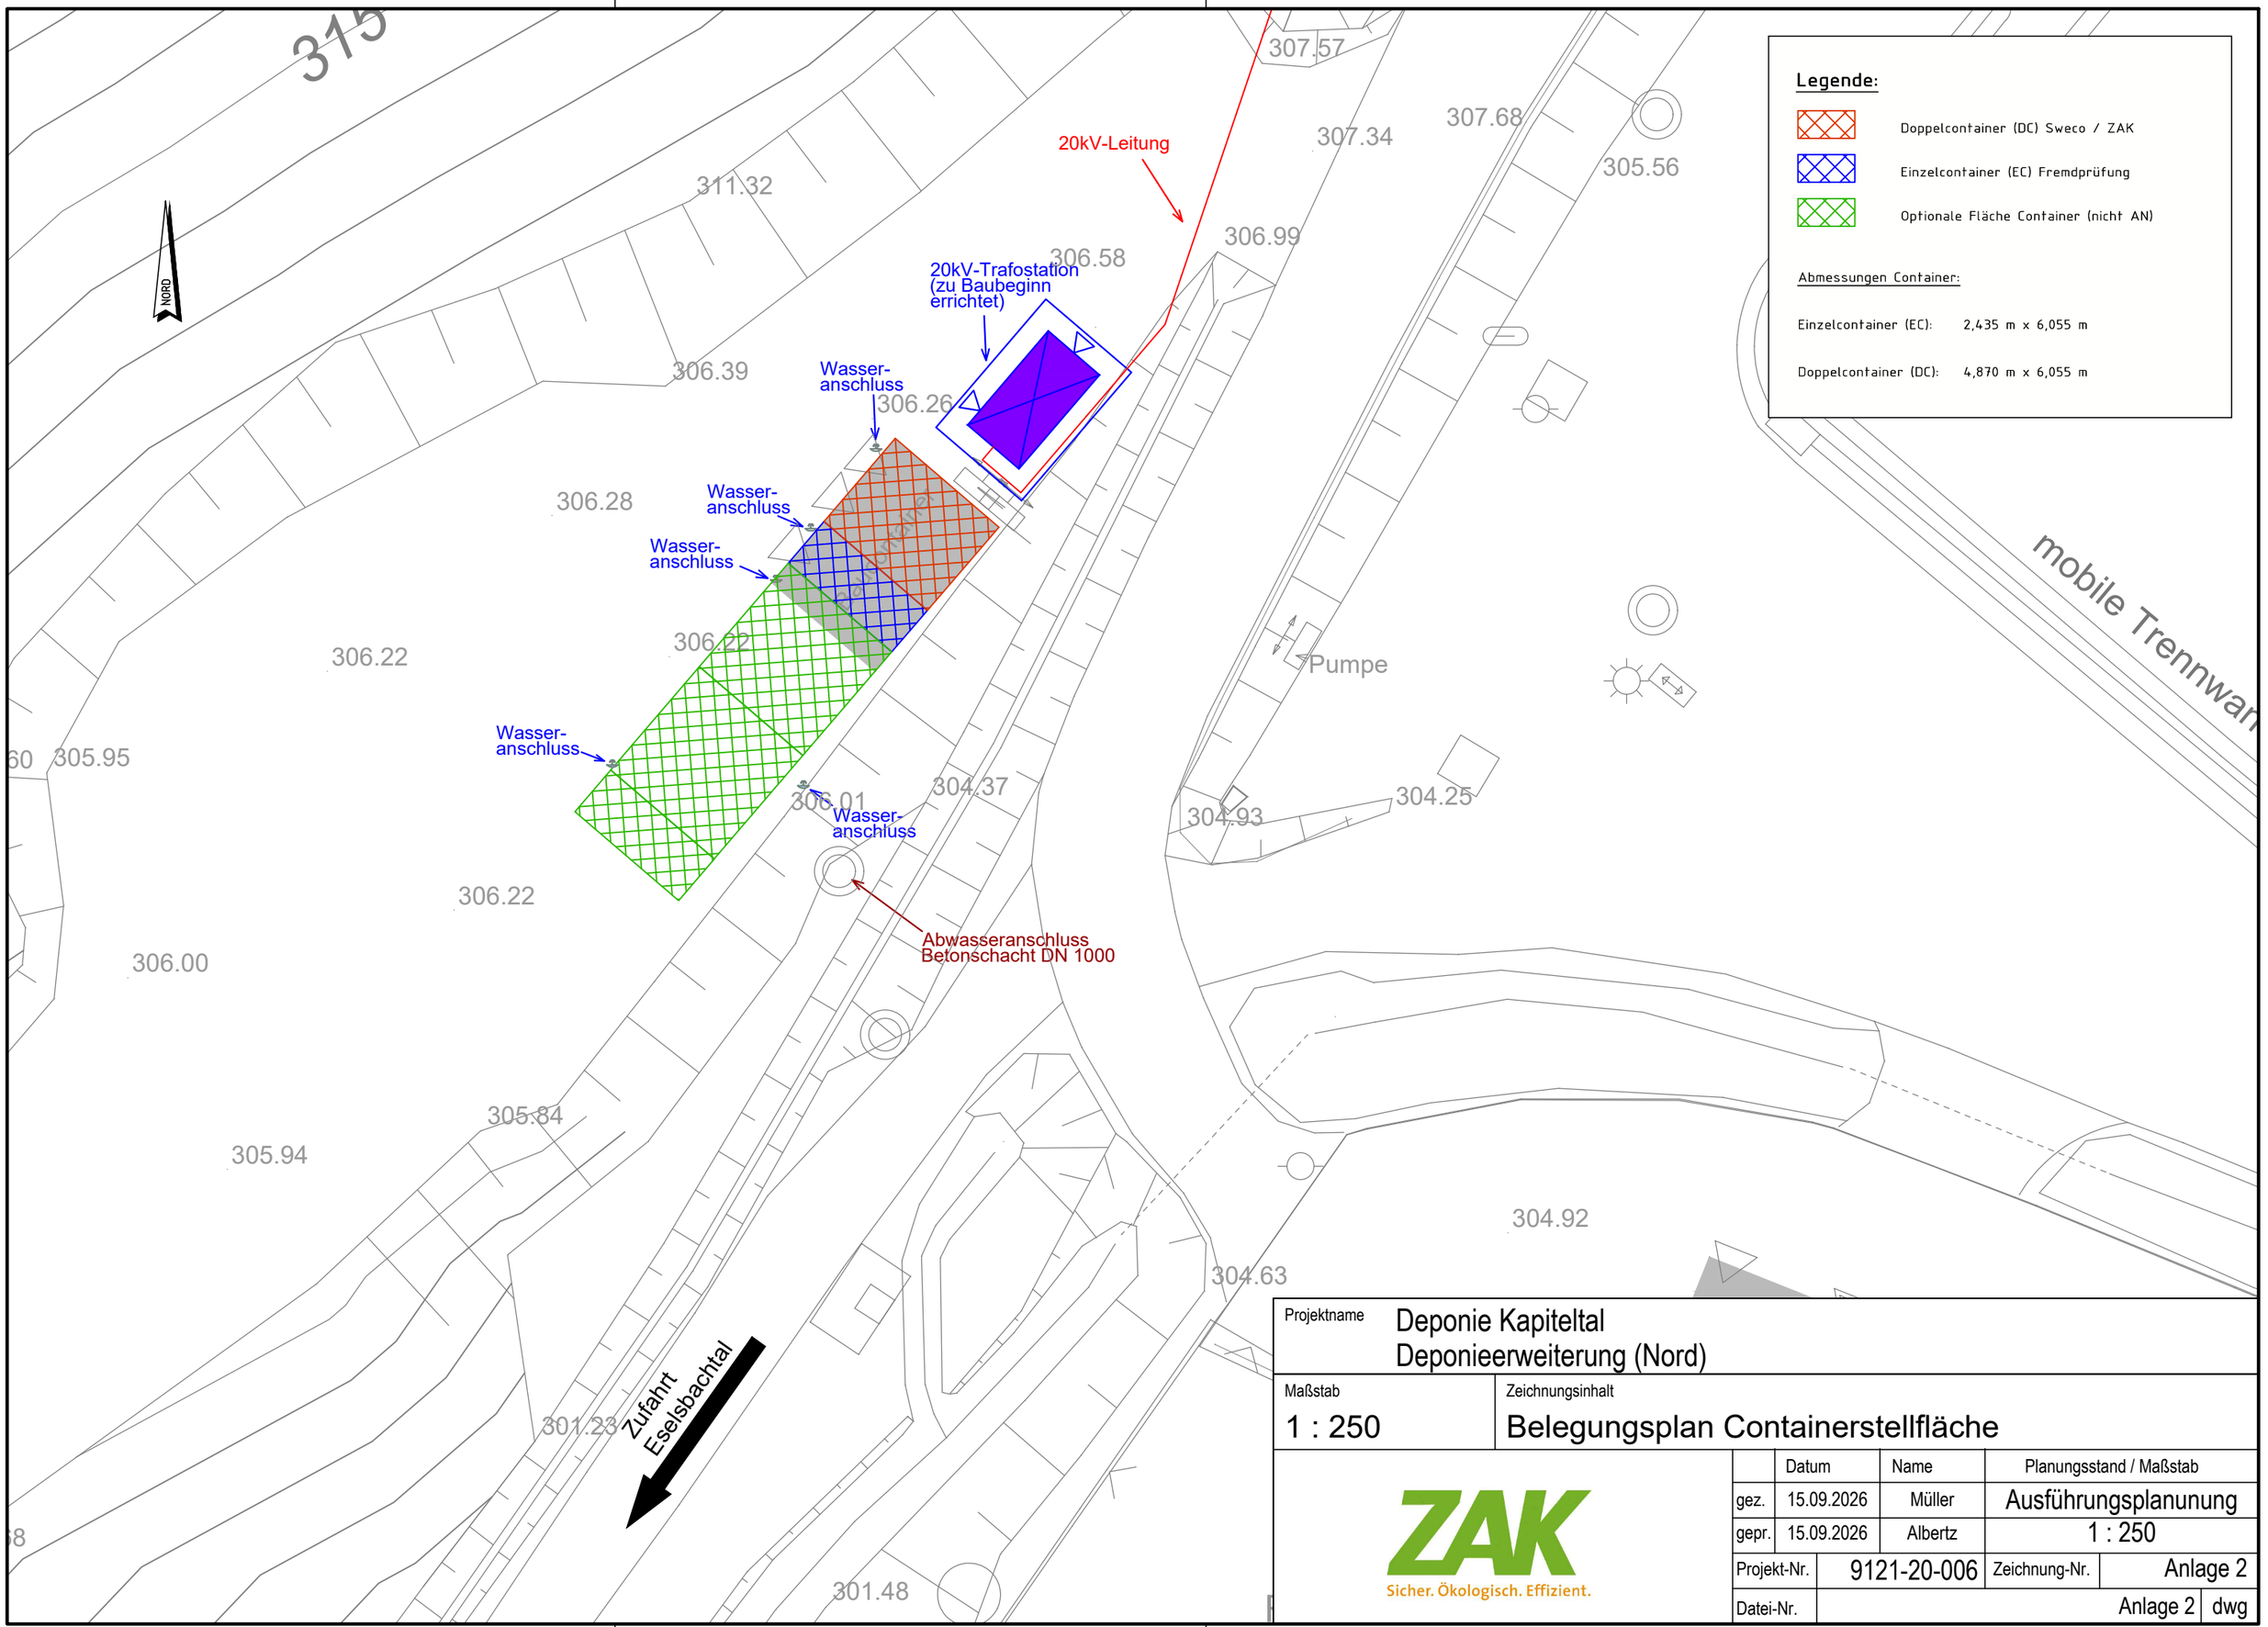

Projektname	Deponie Kapiteltal Deponieerweiterung (Nord)		
Maßstab	1 : 250	Zeichnungsinhalt	Belegungsplan Containerstellfläche

ZAK
Sicher. Ökologisch. Effizient.

	Datum	Name	Planungsstand / Maßstab
gez.	15.09.2026	Müller	Ausführungsplanunung
gepr.	15.09.2026	Albertz	1 : 250

Projekt-Nr.	9121-20-006	Zeichnung-Nr.	Anlage 2
Datei-Nr.	Anlage 2		dwg