Regeldetail Multifunktionale Dichtung ("Wannenrand Nord") M 1 : 25

Amtsvorschlag

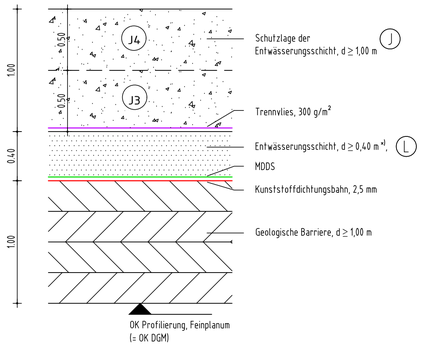

Regeldetail Multifunktionale Dichtung (MfD) (mit Gasdränschicht) M 1 : 25

Amtsvorschlag

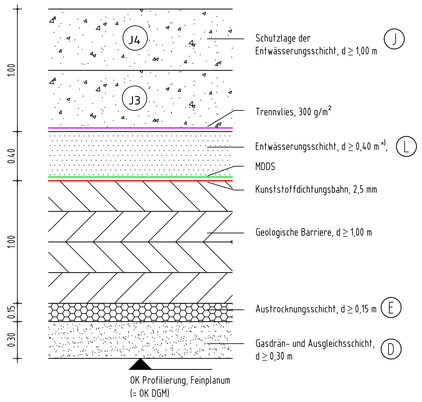

Legende

- ggf. Trennvlies, PP 300 g/m²
- ggf. Schutzvlies, PP 1200 g/m²
- Kunststoffdichtungsbahn, 2,5 mm
- Mineralisches-Deponie-Dichtungs-Schutzsystem (MDDS)
- Geogitter
- (E) Materialkennungen Deponieersatzbaustoffe
- Rückbau Bestand

Regeldetail Übergang OAD Dpeonieerweiterung (Nord) zur Basis und zur OAD DK II (Abschlussdamm) Schnitt 3-3 M 1 : 50

Regeldetail Anschluss DKI-Basis (Anschluss an BA 1A) Schnitt 1-1

M 1: 50

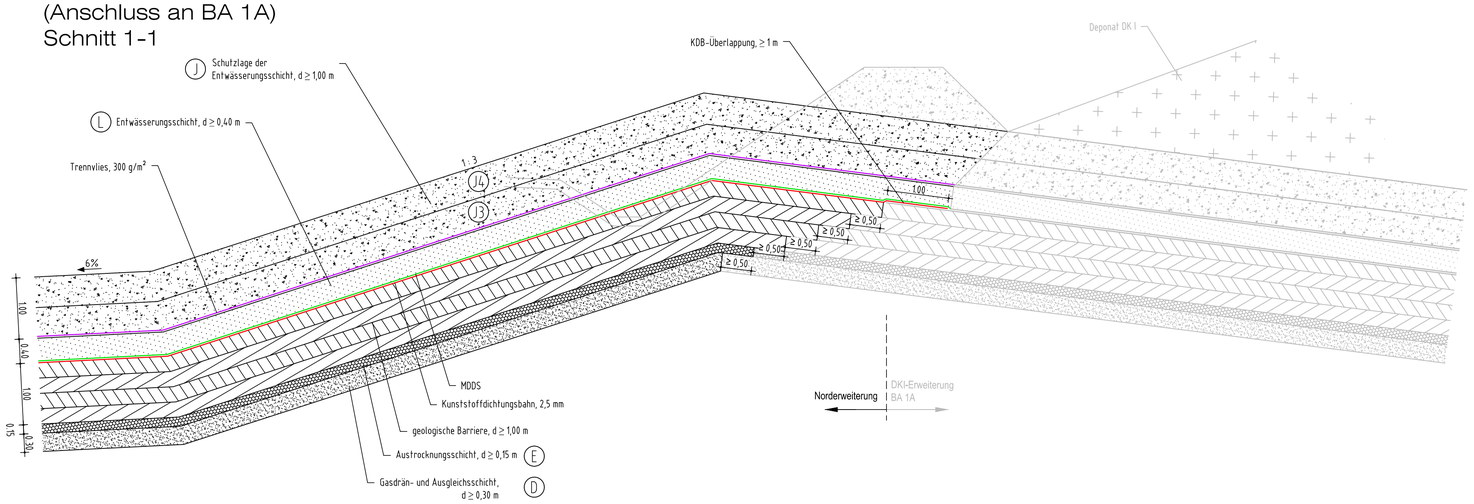

f				
e				
d				
c				
b				
a	10.08.2026	Eisler	Müller	Korrektur Beschriftungen
	Datum	gez.	gepr.	Änderung

Auftraggeber
Projekt

Zentrale Abfallwirtschaft Kaiserslautern
Deponie Kapiteltal
Deponieerweiterung (Nord)

Zeichnungsinhalt

Details
Basisabdichtung / Multifunktionale Dichtung

	Datum	Name	Planungsstand / Maßstab		Kennzeichnung	
gez.	24.04.2026	Döring	Ausführungsplanung	Projekt-Nr.	9121-20-006 / 71003744	--
				Datei-Nr.	9121-20-006_BT501.7	dwg
gepr.	24.04.2026	Müller	1:25 / 1:50	Zeichnung-Nr.	AP-N-Erw-D-12a	--

ZAK
Sicher. Ökologisch. Effizient.

Blattgröße: 841x594mm