Legende

Rückbau

Rückbau

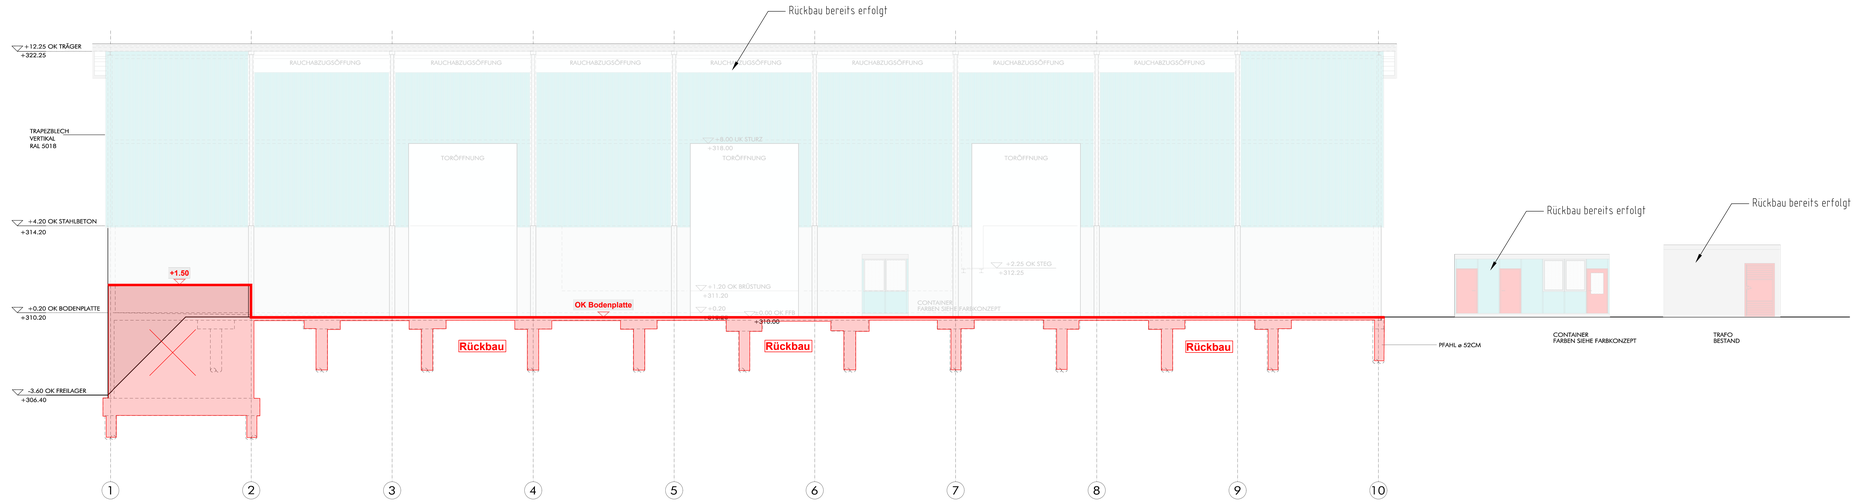

ANSICHT SUDOST M 1: 100

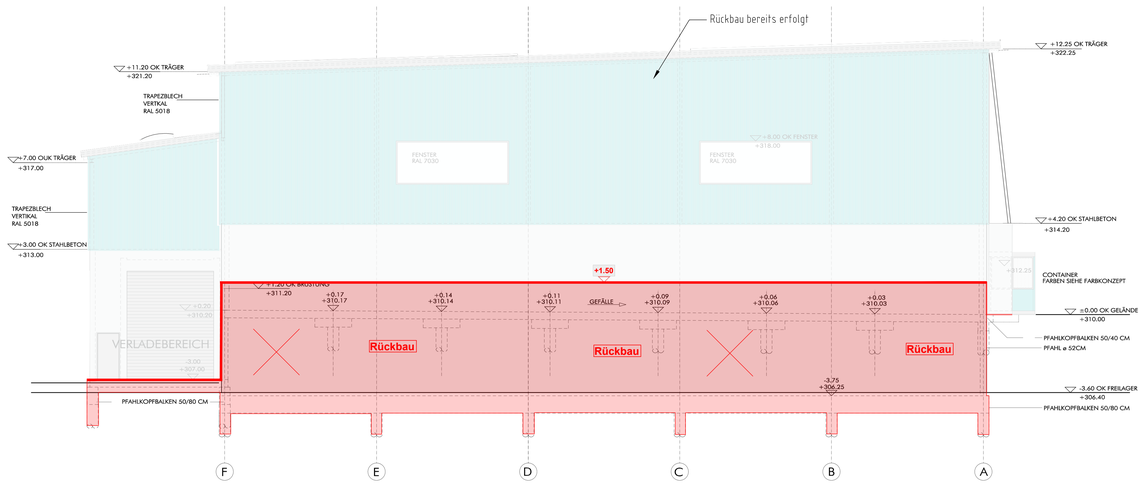

ANSICHT SUD–WEST

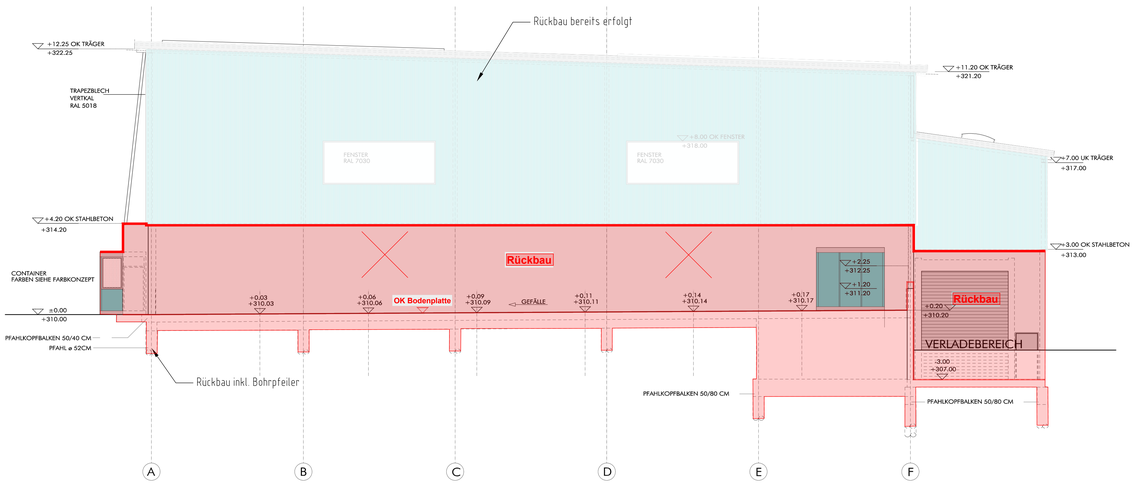

ANSICHT NORD–OST

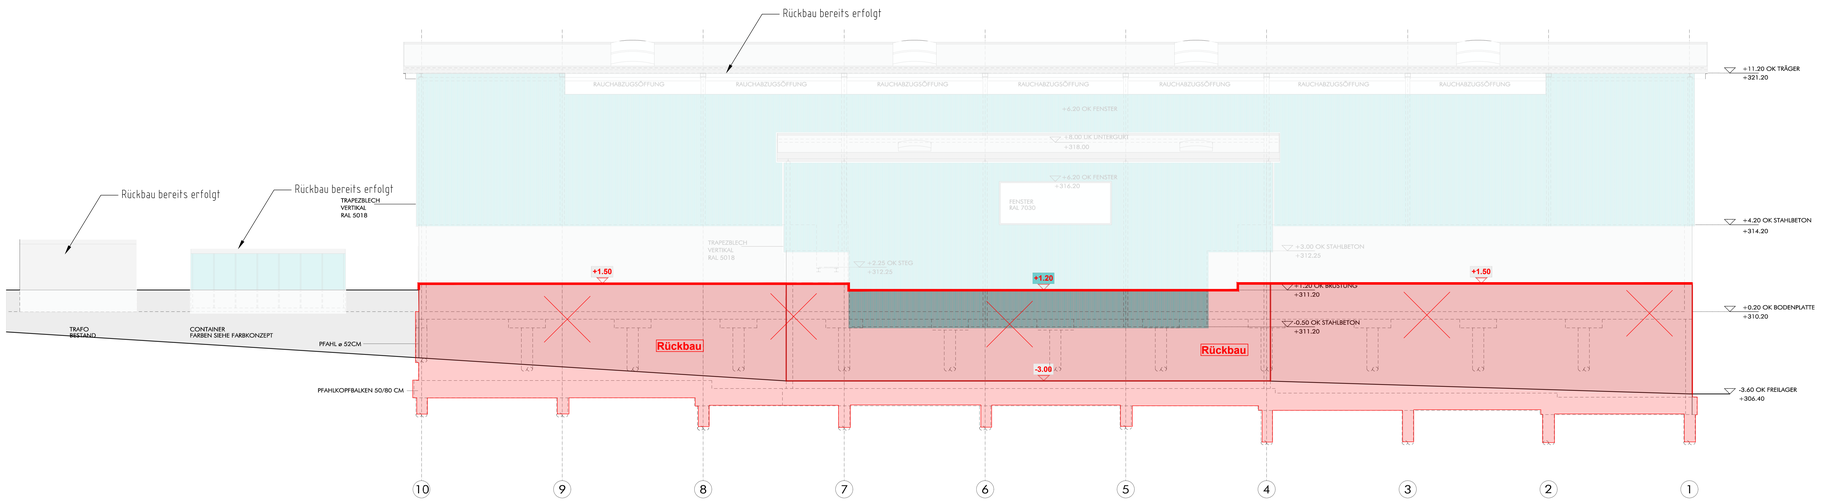

ANSICHT NORD–WEST

Plangrundlage:
Lageplan Gesamt Deponie Kapiteltal vom 12.01.2026
[Gesamtbestandslageplan_ZAK_12.01.2026_mod_vonLayer.dwg]

2 m 4 m

f				
e				
d				
c				
b				
a				
	Datum	gez.	gepr.	Änderung

Auftraggeber
Projekt

Zentrale Abfallwirtschaft Kaiserslautern
Deponie Kapiteltal
Deponieerweiterung (Nord)

Zeichnungsinhalt

Details
Rückbau Umschlaghalle

	Datum	Name	Planungsstand / Maßstab		Kennzeichnung	
gez.	24.04.2026	Döring	Ausführungsplanung	Projekt-Nr.	9121-20-006 / 71003744	--
				Datei-Nr.	9121-20-006_LP504.1	dwg
gepr.	24.04.2026	Müller	1:100	Zeichnung-Nr.	AP-N-Erw-D-19.2	--

ZAK
Sicher. Ökologisch. Effizient.

Blattgröße: 1189x841mm