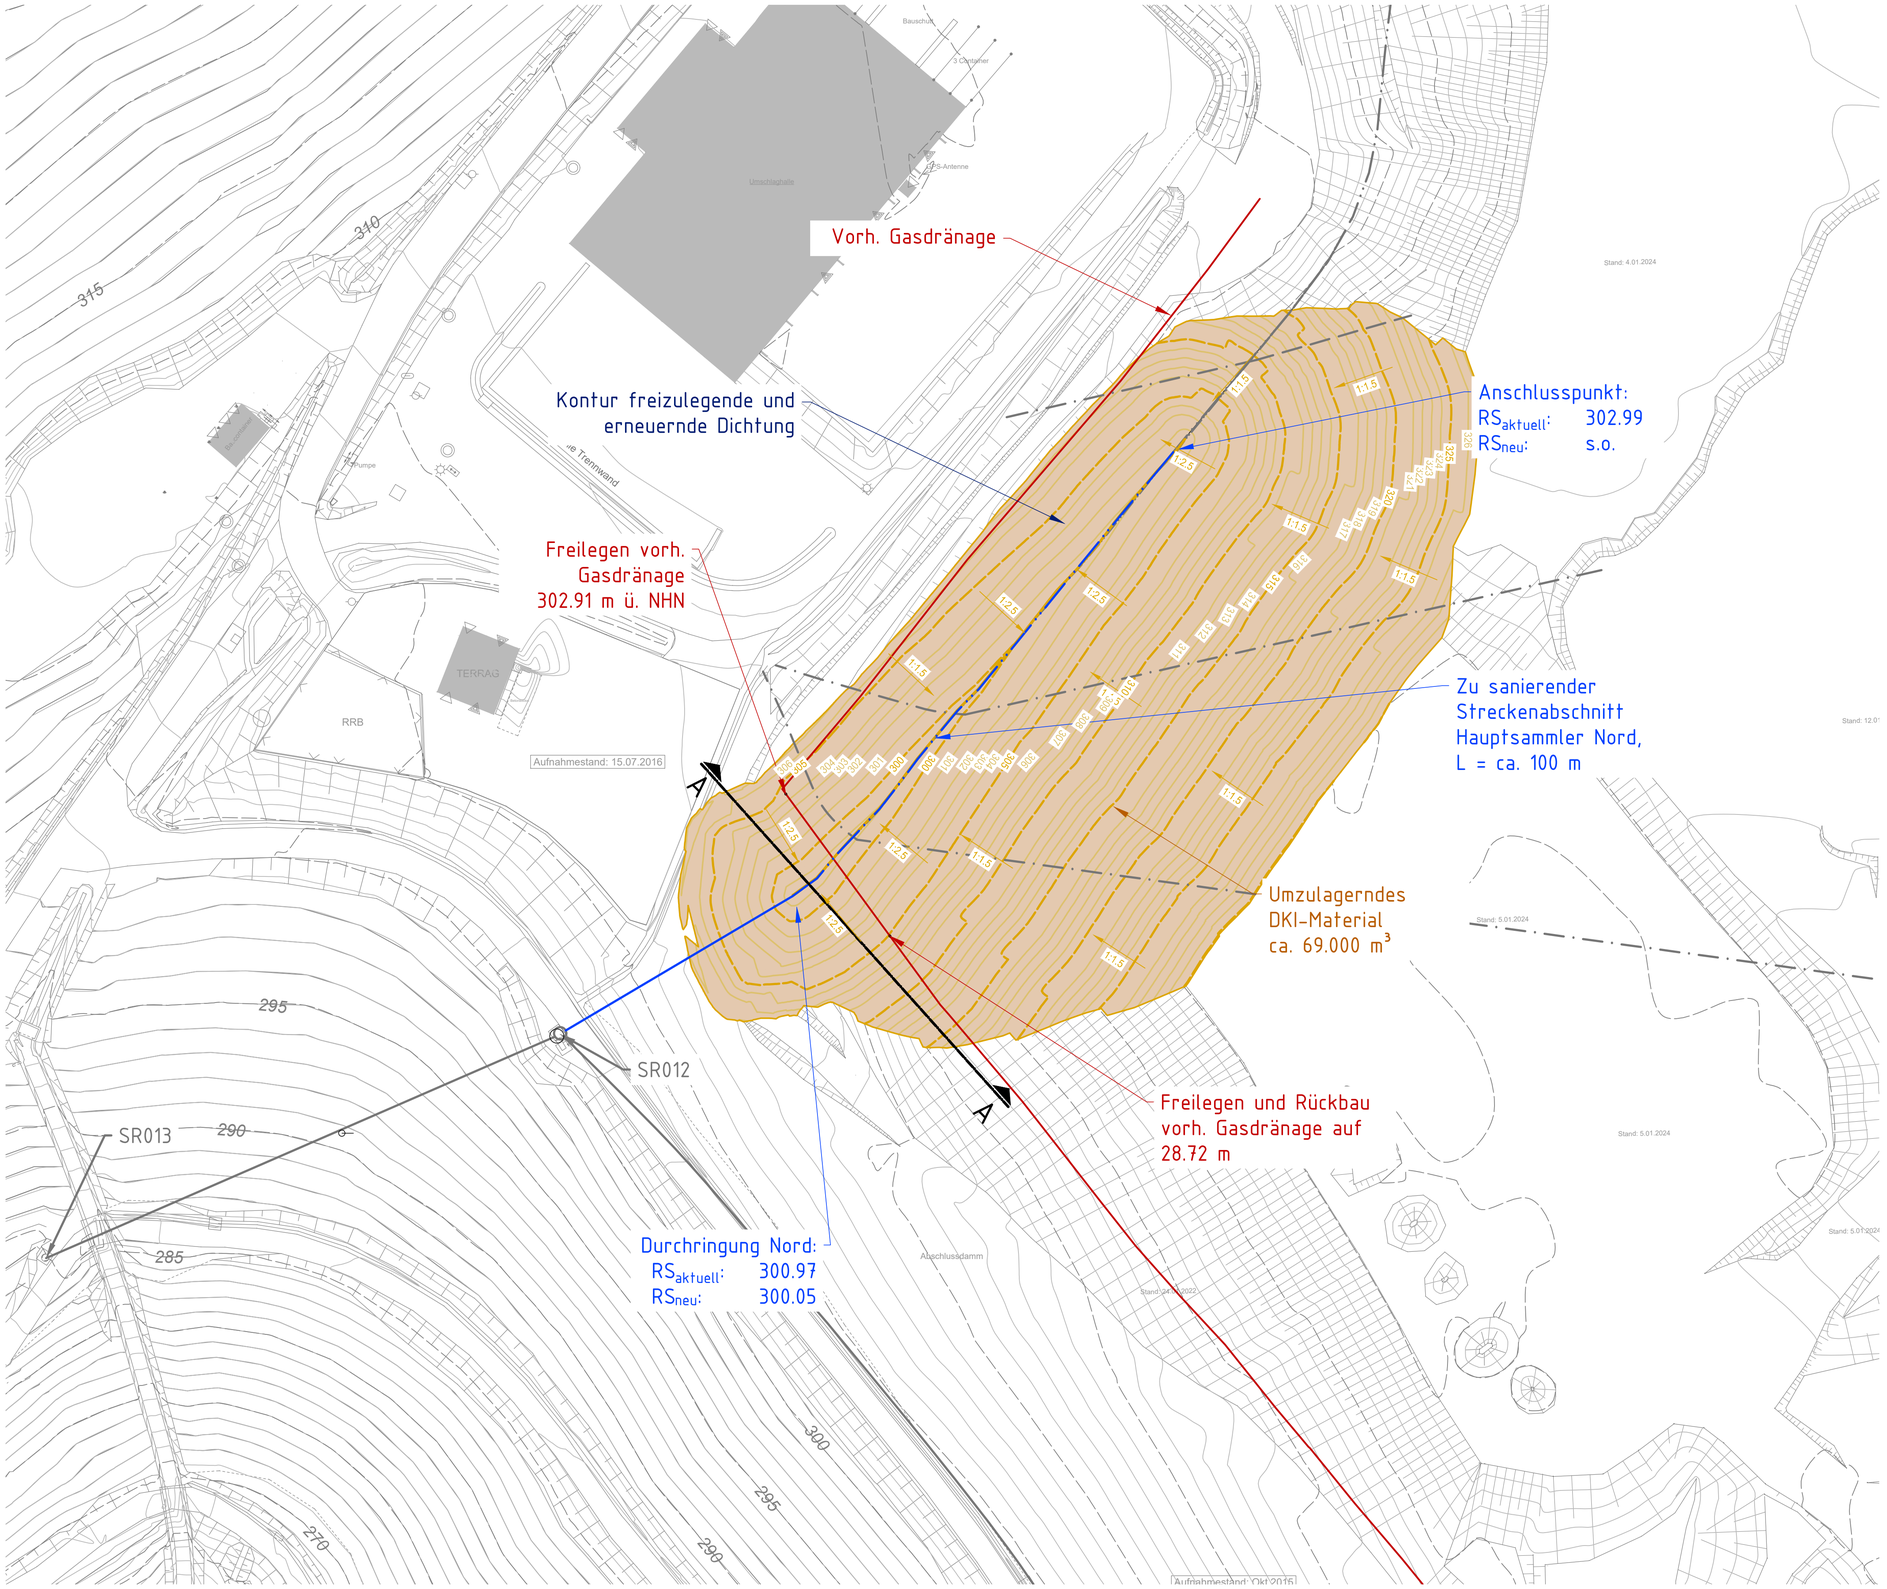

Legende

- Höhenlinien Bestand, 5 m Abstand
- Höhenlinien Bestand, 1 m Abstand
- Böschungsschraffur
- Schnittlinien
- Höhenlinien OK Schneise/Aushub, 5 m Abstand
- Höhenlinien OK Schneise/Aushub, 1 m Abstand
- Schraffur Aushub/Schneise
- Haupsammler Nord HSN01 da355 SDR 17 geschlitzt
- Anschluss Hauptsammler HSN01 an SR012 da355 SDR17 vollrohr
- Nebensammler
- Gasdrainage Bestand

Plangrundlage:
Lageplan Gesamt Deponie Kapiteltal vom 12.01.2026
[Gesamtbestandslageplan_ZAK_12.01.2026_mod_vonLayer.dwg]

10 m 20 m

NORD

f				
e				
d				
c				
b				
a	24.06.2026	Döring	Müller	Bermen in Baugrube
	Datum	gez.	gepr.	Änderung

Auftraggeber
Projekt

Zentrale Abfallwirtschaft Kaiserslautern
Deponie Kapiteltal
Deponieerweiterung (Nord)

Zeichnungsinhalt

Lageplan
Ertüchtigung Hauptsammler Nord

	Datum	Name	Planungsstand / Maßstab		Kennzeichnung	
gez.	24.04.2026	Döring	Ausführungsplanung	Projekt-Nr.	9121-20-006 / 71003744	--
				Datei-Nr.	9121-20-006_LP503.3	dwg
gepr.	24.04.2026	Müller	1:500	Zeichnung-Nr.	AP-N-Erw-LP-06a	--

ZAK
Sicher. Ökologisch. Effizient.

Blattgröße: 841x594mm