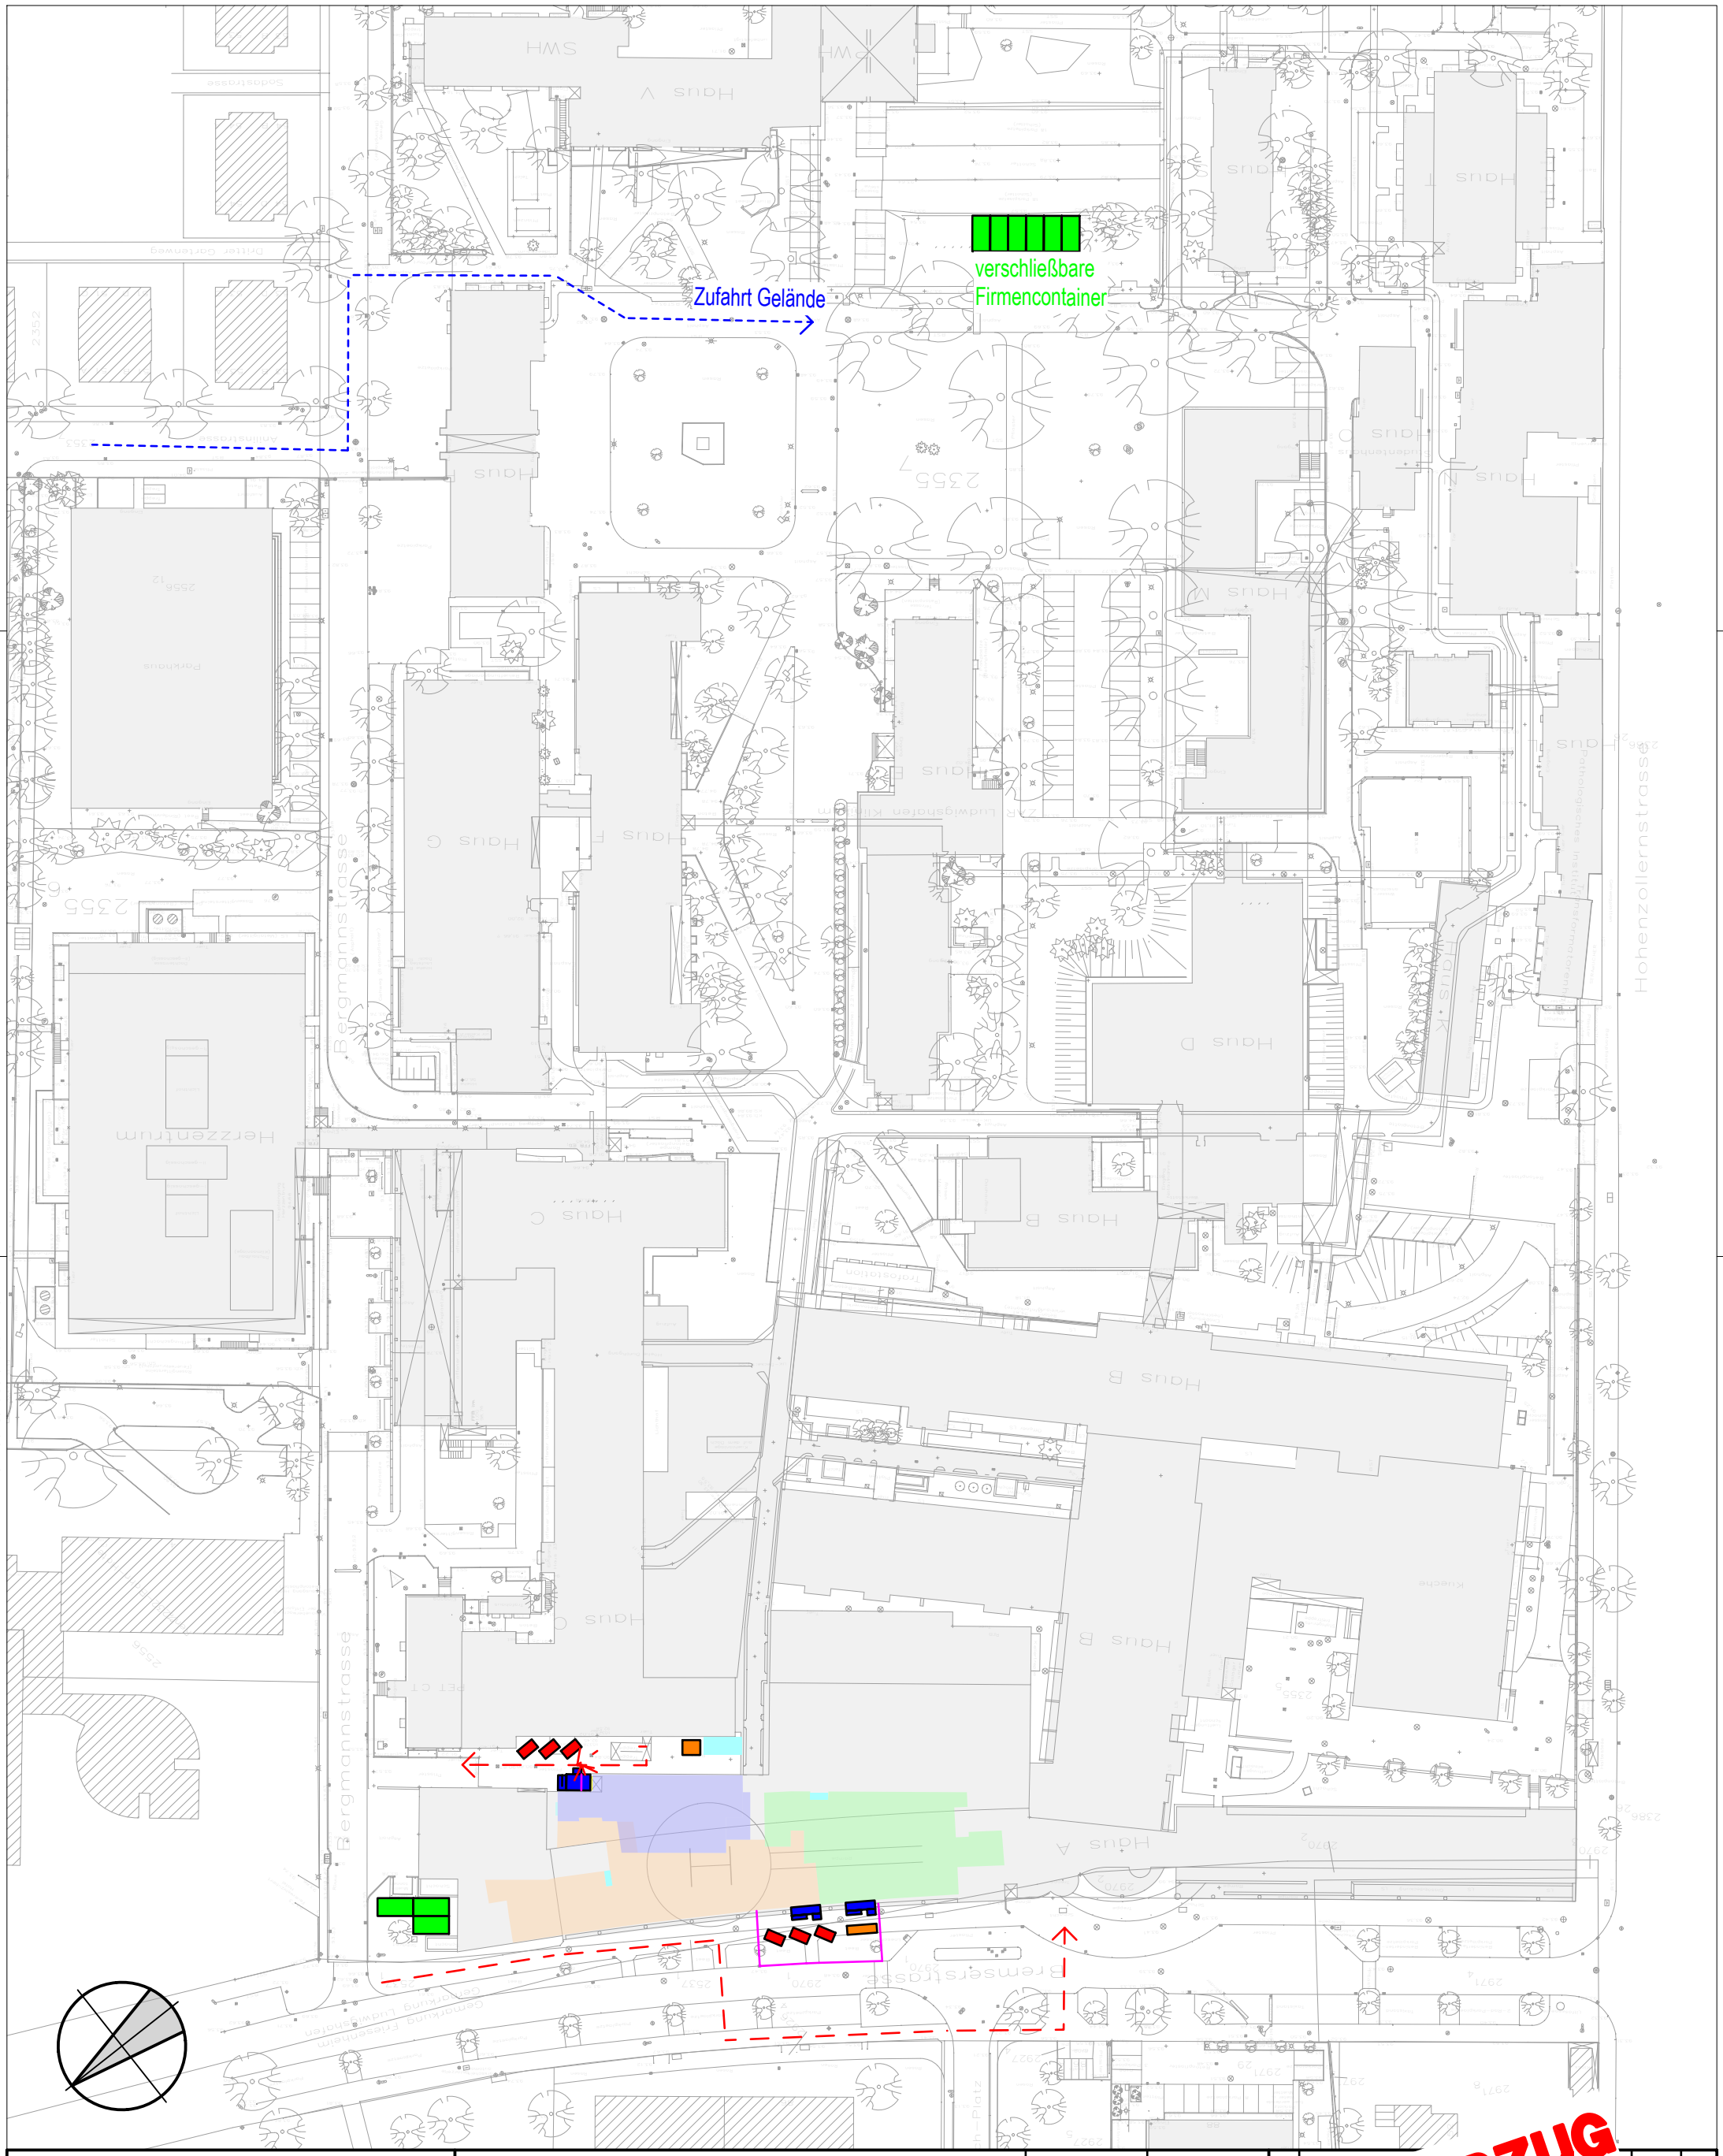

H/B = 297 / 420 (0.12m²)

PL Architekten
GmbH

Am Viadukt 3-5
52066 Aachen
Tel 0241.701 301-0
Fax 0241.701 301-99
info@pl-architekten.de

Architekten

BAUHERR:	Klinikum der Stadt Ludwigshafen gGmbH	ERSTELLT: 24.05.2018	BEARB.: nrh
PROJEKT:	150.02 Klinikum Ludwigshafen Neustrukturierung ZNA	BLATTGR.: 297/420	MASSTAB: 1: 500
ZEICHNUNG:	BAUSTELLENEINRICHTUNGSPLAN ÜBERSICHT	NEM-PLAN-NR.: 131	INDEX: VA

INDEX	LETZTE ÄNDERUNG	DATUM	GEZ.

VORABZUG
24.05.2018

Allplan 2017