
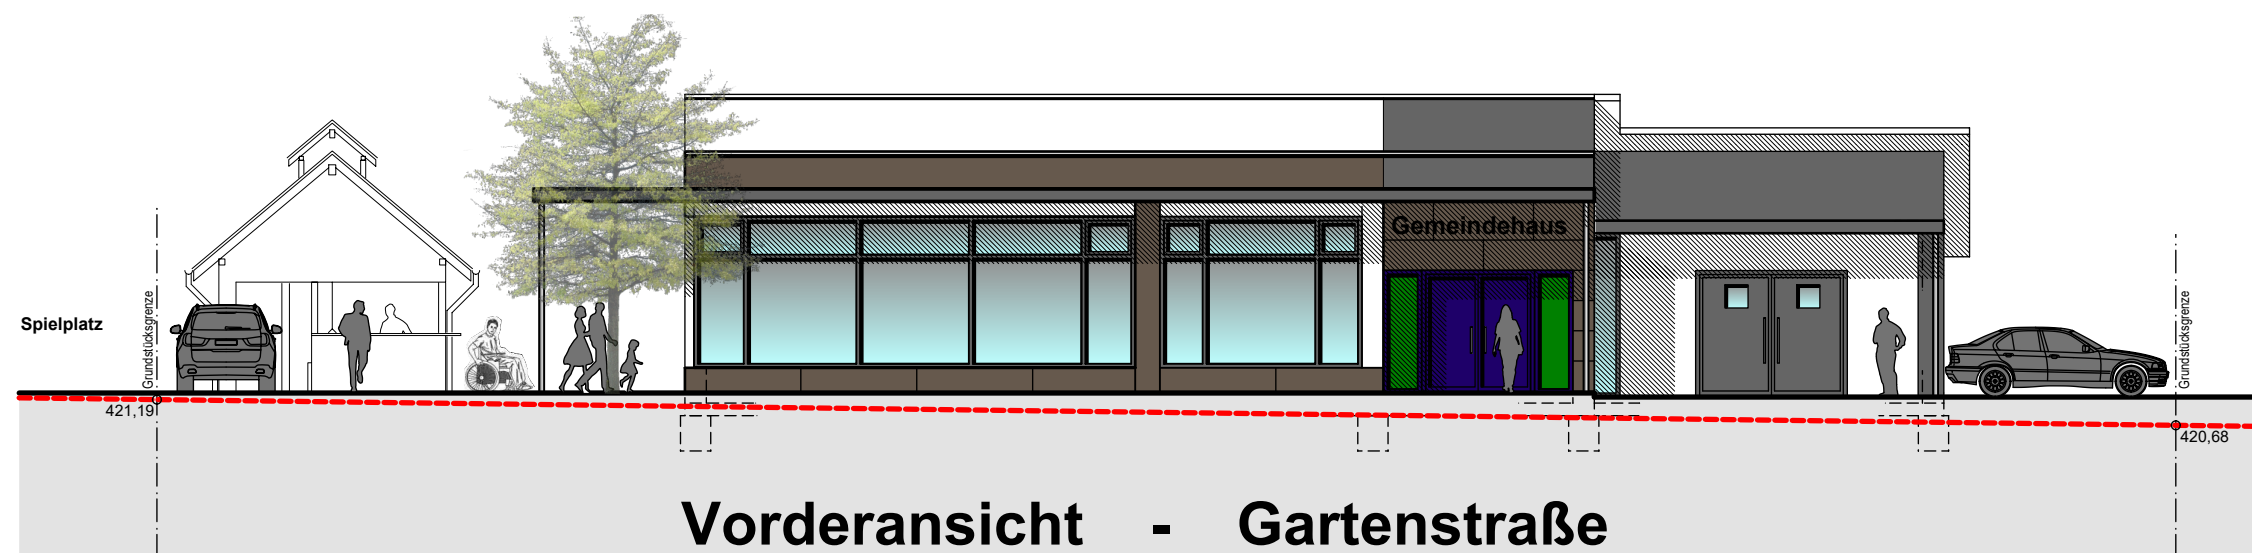
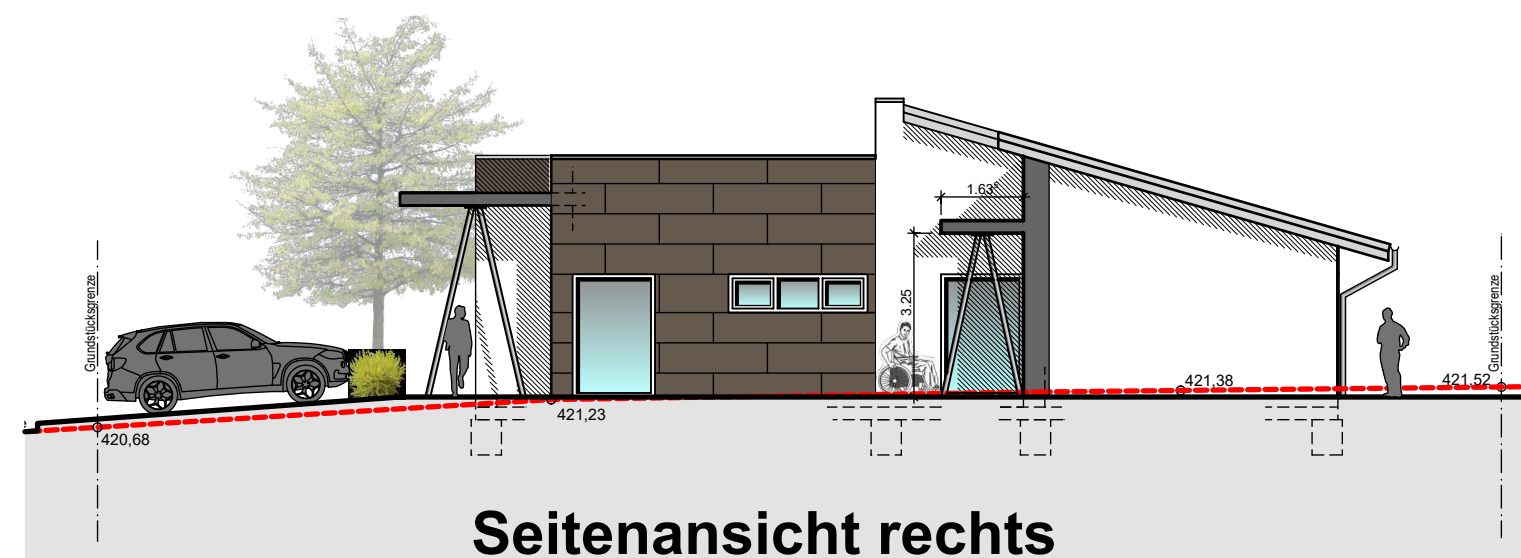
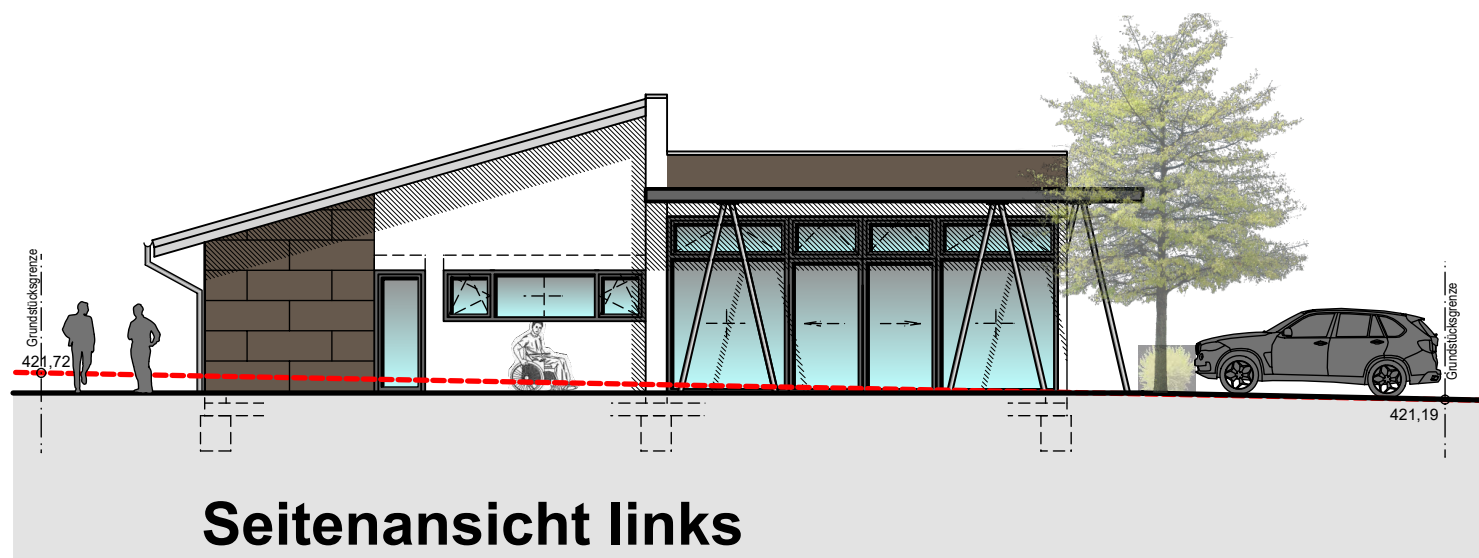


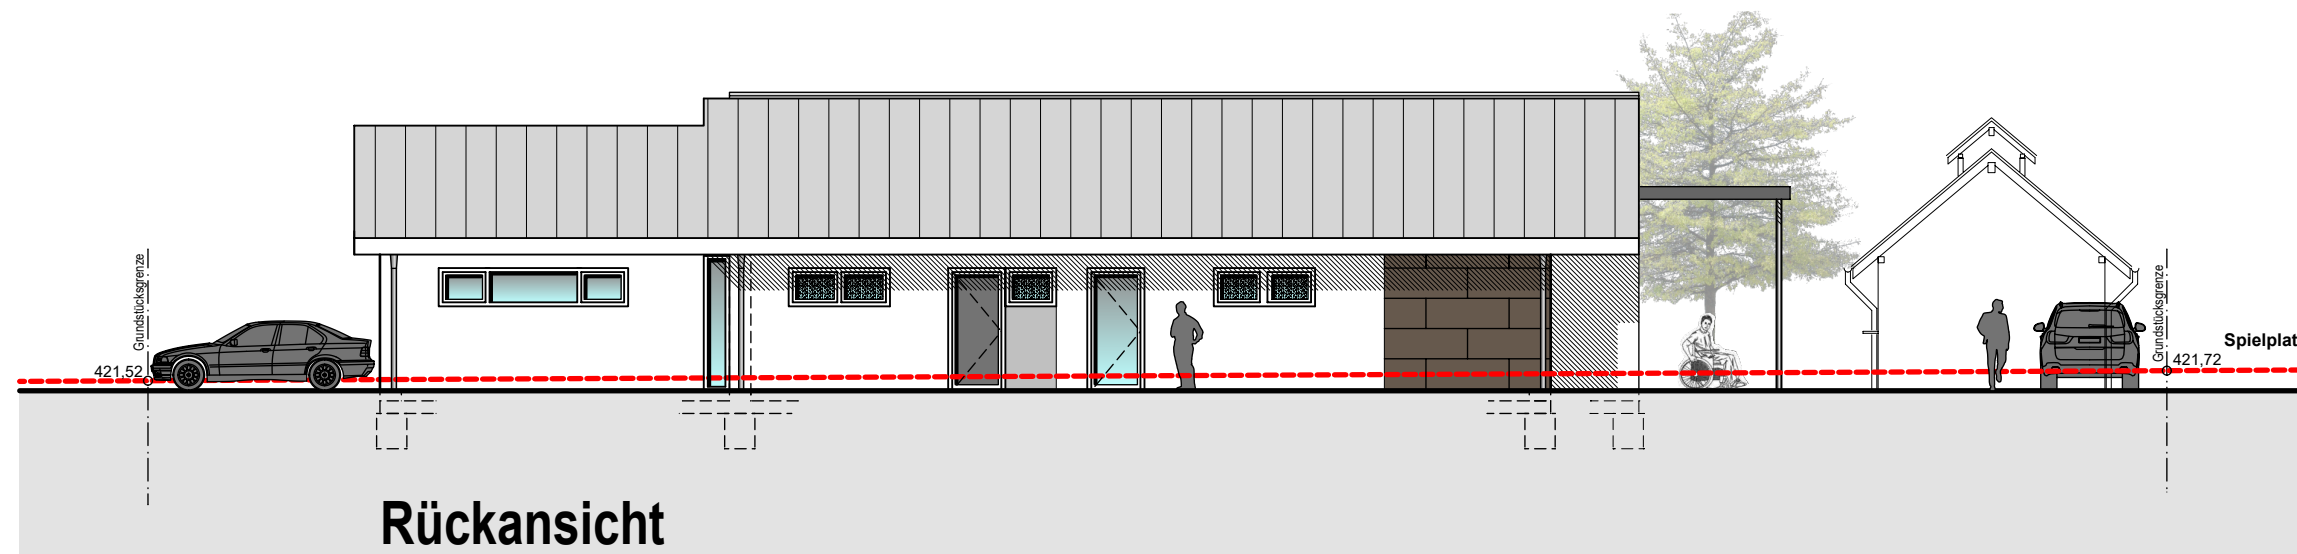

Bauvorhaben: Neubau  
 Gemeindehaus - Mehrgenerationenhaus  
 Ortsgemeinde Berschweiler  
 Gartenstraße 16  
 55608 Berschweiler bei Kirn

Bauherr: Nationalparkgemeinde Berschweiler  
 vertr. durch OB Hubert Paal  
 Rathausstraße 33a  
 55608 Berschweiler bei Kirn

M.: 1:150