

GEBERIT_BAMBINI



GEBERIT_BAMBINI



\+
WC WANDHÄNGEND (6 – 9 JAHRE)
Höhe WC-Keramik-Oberkante 350 mm.
Höhe Bedienungsplatte 800 mm.




\+
WC WANDHÄNGEND (3 – 5 JAHRE)
Höhe WC-Keramik-Oberkante 290 mm.
Höhe Bedienungsplatte 830 mm.



\+
WC WANDHÄNGEND (1 – 3 JAHRE)
Höhe WC-Keramik-Oberkante 240 mm.
Höhe Bedienungsplatte 780 mm.

GEBERIT_BAMBINI

AUSTAUSCH ALLER FENSTER = RAFFSTOREN!
NEUE RAFFSTOREN ELEKTRISCH –> ZULEITUNGEN VORSEHEN UND NACH AUSSEN FÜHREN!

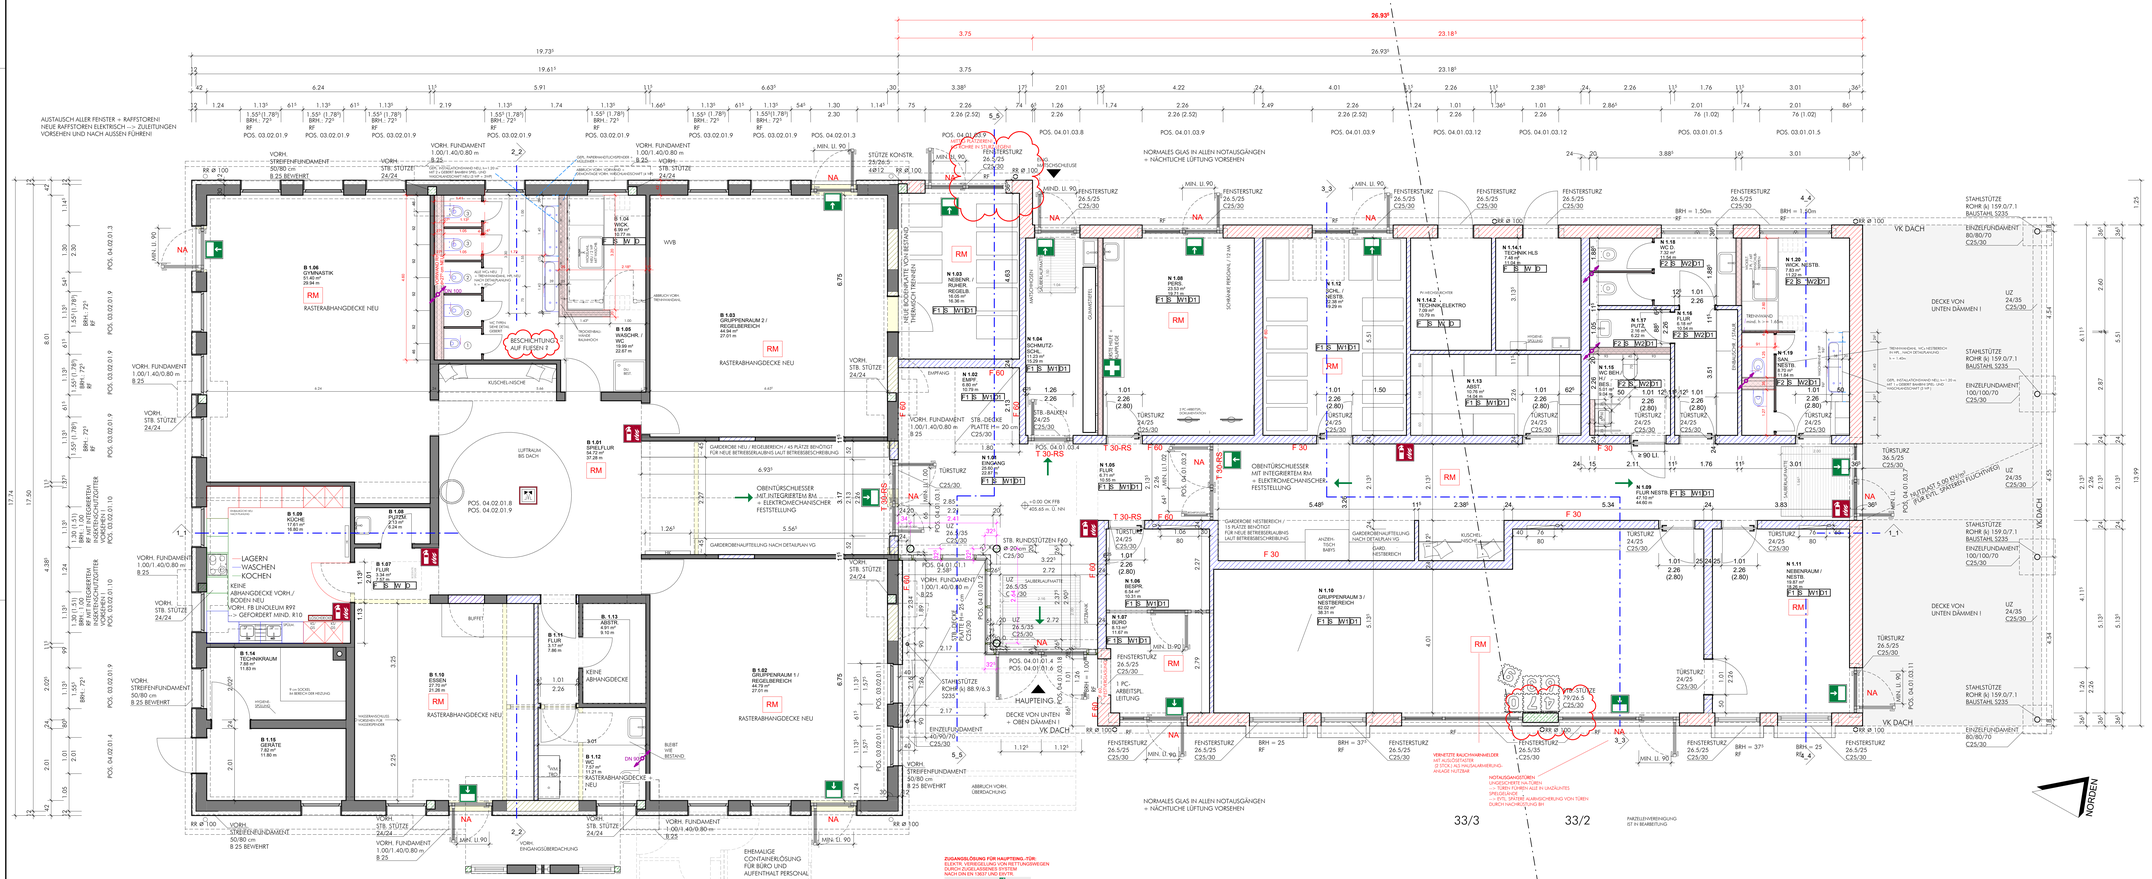

GRUNDRISS ERDGESCHOSS

ZEICHENERKLÄRUNG

- RR REGENFALLROHR
- REGENWASSER GEPL.
- SCHMUTZWASSER GEPL.
- MISCHWASSER GEPL.
- REGENWASSER BESTAND
- SCHMUTZWASSER BESTAND
- MISCHWASSER BESTAND

VERLEGUNG AUSSERHALB DES GEBÄUDES IN FROSTFREIER TIEFE

LEITUNGSGEFÄLLE MIN. 1,5-2%

- BESTAND
- YTONG PP 2-0,35, λ= 0,09 (W/mK) fk ≥ 1,8 MN/m, Dbm.
- KS, Sr. F. 12.0 / Dbm.
- STAHLBETON C25/30 XC1 (INNEN) STAHLBETON C25/30 XC4, XF1 (AUSSEN)
- ABBRUCH
- TROCKENBAUWÄNDE
- RETTUNGSWEG
- FEUERLÖSCHER
- RAUCH- UND WÄRMEABZUGSEINRICHTUNG
- NA NOTAUSGANG
- RM RAUCHMELDER
- F1 LINOLEUM MIT ÜBERGANGSSCHIENEN AUS EDELSTAHL
- F2 FLIESEN 30/30 R10, V&B PROARCHITECTURA 3.0, 2213C260 SECRET GREY
- S1
- W1 RAUFASER TAPETE, BIS 1.20 m HÖHE MIT SCHUTZANSTRICH 'ELEFANTENHAUT'
- W2 AGROB BRUCHTAL WANDFLIESEN PLURAL 20/40, AKTIVWEISS 240-1120H, IN KOBINATION MIT MOTIVFLIESEN ODER BUNTEN FLIESEN 20/20 VORSTELLBAR
- D1 RASTERDECKE 62,5/62,5 + RASTEREINBAULEUCHTEN
- 2.63² (2.89²) FENSTERÖFFNUNGSMASS (ROHBAUMASS)
- RINGERDER IN RUNDSTAHL, RD 10, NIRO V4A
- FUNKTIONSPOTENTIALAUSGLEICHSLEITER RUNDSTAHL, RD 10, VERZINKT
- ANSCHLUSSFAHNE, BIS 1.5 m ü. OKF.-GELÄNDE RUNDSTAHL, RD 10, V4A
- ERDUNGSFAHNE, VERZINKT (ANBINDUNG AN FUNKTIONSPOTENTIALAUSGLEICHSLEITER)
- VERBINDUNGSPUNKT
- TIEFENERDER
- ANSCHLUSS SPÄTERE BLITZSCHUTZANLAGE
- VERBINDUNG ZWISCHEN FUNKTIONSPOTENTIAL-AUSGLEICHSLEITER UND RINGERDER
- ZULUFT
- ABLUFT
- AUSSENLUFT
- FORTLUFT
- ZULUFTDURCHLASS
- ABLUFTDURCHLASS
- BRANDSCHUTZKLAPPE
- SCHALLDÄMPFER
- VOLUMENSTROMREGLER - KONSTANT
- LÜFTUNG NEU
- LÜFTUNG BESTAND,
- VK BODENPLATTE INKL. 10 cm PERIMETERDÄMMUNG

BLITZSCHUTZ UND ERDUNG PLAN VON PLANUNGSBÜRO PBS QUADRAT GmbH & Co. KG BEACHTEN !

TÜREN BEZIEHEN SICH AUF OK FFB
FENSTERBRÜSTUNGEN SIND AB OK FFB ANGEGEBEN

ALLE MASSE SIND AM BAU ZU PRÜFEN!
UNSTIMMIGKEITEN SIND MIT DEM ARCHITEKTEN UND BAULEITER ABZUSTIMMEN!

DIE STATIK IST ZU BEACHTEN!

