

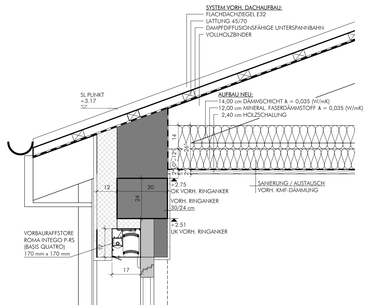



SCHNITT 2-2 DD 02
DETAIL DACHAUFBAU
WASCHRAUM / WC BESTAND
M. 1:10

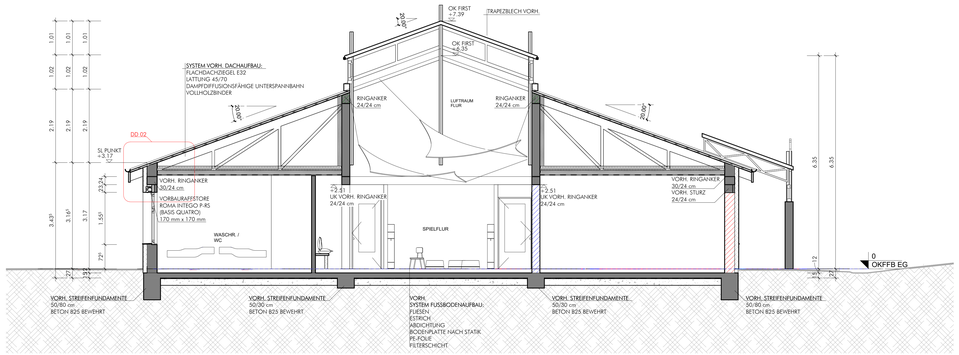

SCHNITT 2-2

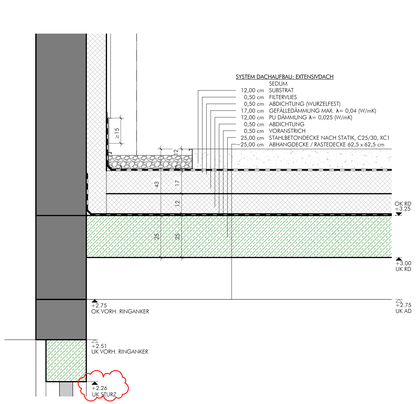

SCHNITT 1-1 DD 01
DETAIL DACHAUFBAU
SPIELFLUR BESTAND / EINGANG NEUBAU
M. 1:10

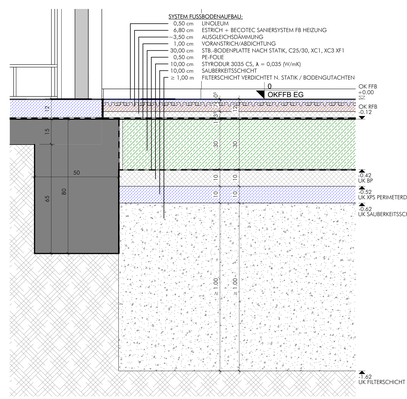

SCHNITT 1-1 BD 01
DETAIL BODENAUFBAU
SPIELFLUR BESTAND / EINGANG NEUBAU
M. 1:10

ZEICHENERKLÄRUNG


- BESTAND
- YTONG PP 2-0,35, λ= 0,09 (W/mK) fk ≥ 1,8 MN/m, Dbm.
- KS, St. F. 12.0 / Dbm.
- STAHLBETON C25/30 XC1 (INNEN) STAHLBETON C25/30 XC4, XF1 (AUSSEN)
- ABBRUCH
- RETTUNGSWEG
- FEUERLÖSCHER
- RAUCH- UND WÄRMEABZUGSEINRICHTUNG
- NA NOTAUSGANG
- RM RAUCHMELDER

TÜREN BEZIEHEN SICH AUF OK FFB
FENSTERBRÜSTUNGEN SIND AB OK FFB ANGEGEBEN

ALLE MAßE SIND AM RAU ZU PRÜFEN
UNSTIMMIGKEITEN SIND MIT DEM ARCHITEKTEN
UND BAULEITER ABZUSTIMMEN

DIE STATIK IST ZU BEACHTEN!



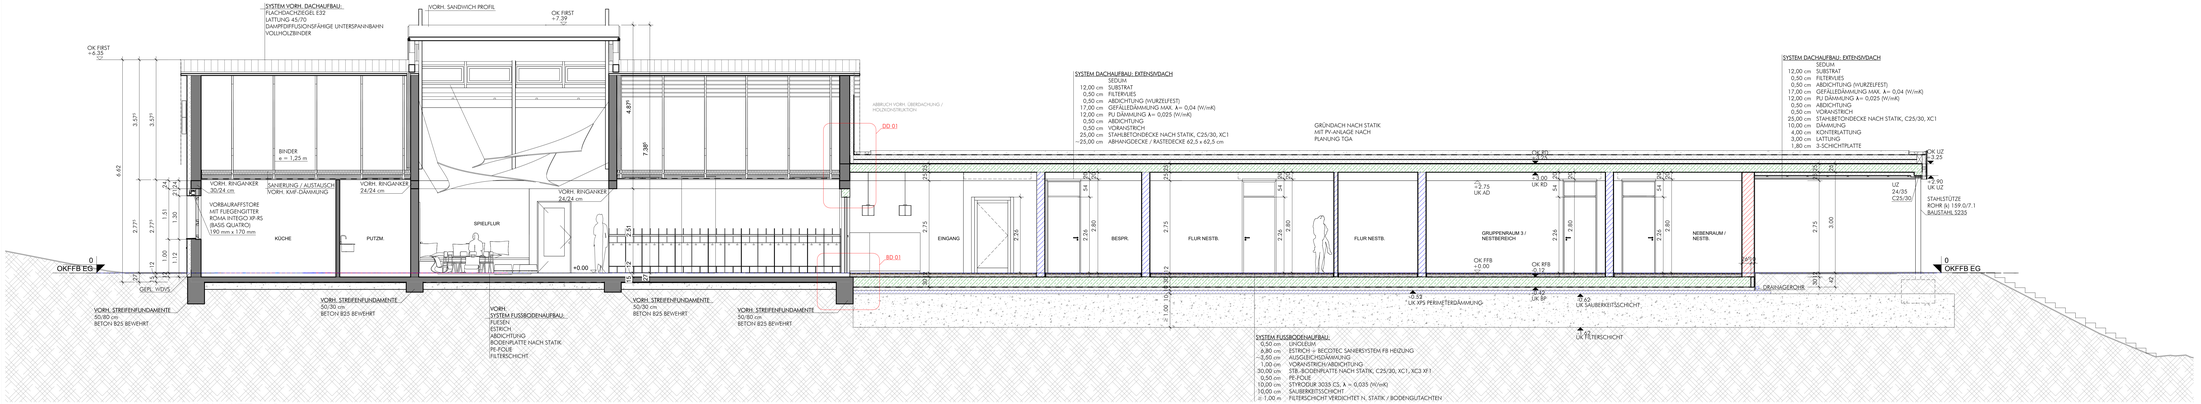

SCHNITT 1-1