


ANSICHT SÜDEN



ANSICHT WESTEN _ VORDERSEITE

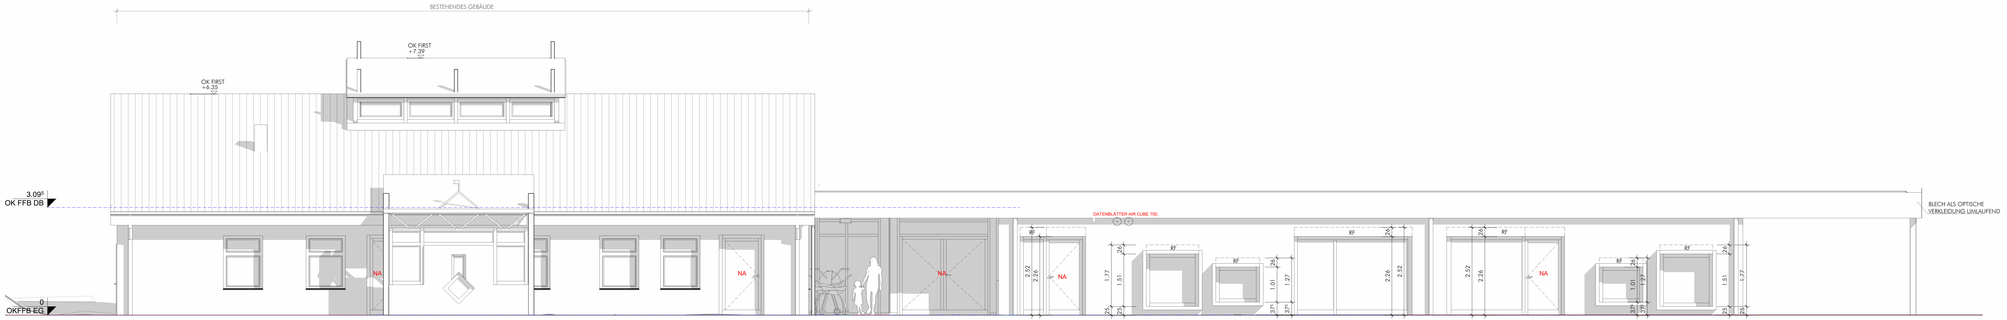